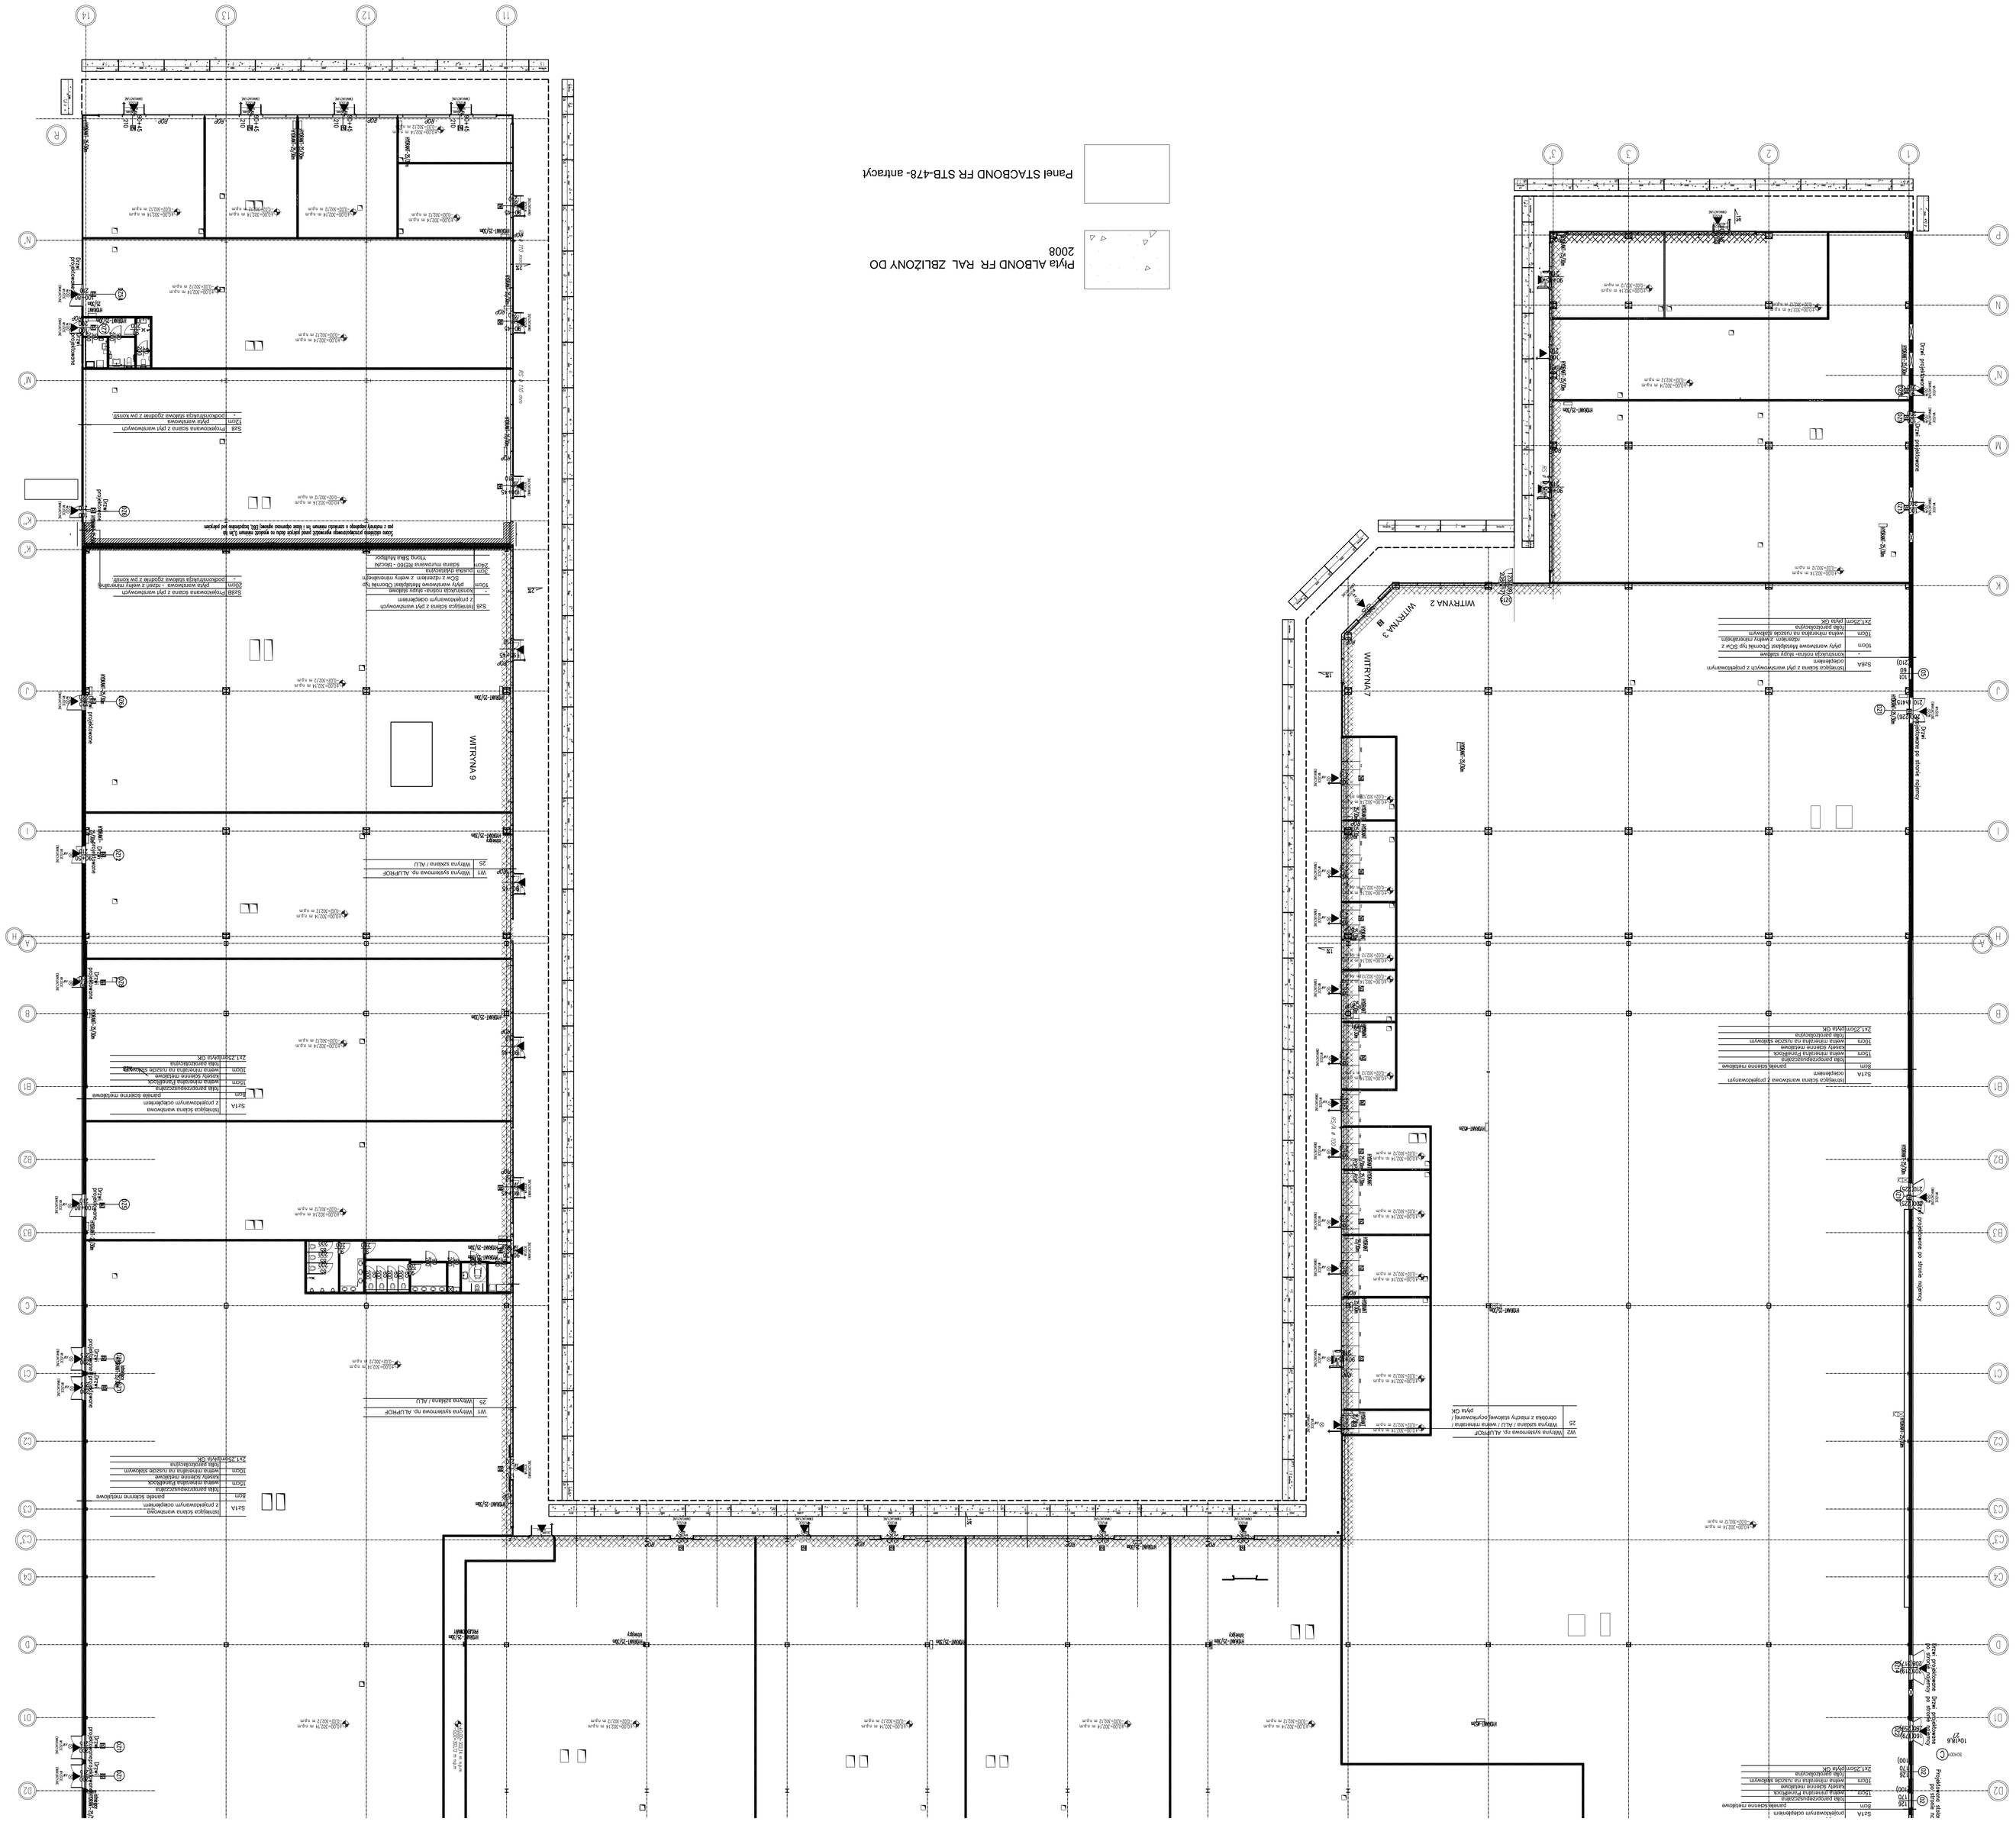

ZDANIE/WYCIĄG WYKONAWCZA ELEWACJI WSCHODNIEJ	PROJEKT	MARSTOR ADRES	POMIAR BUDOWNICZE Krzyżowa 32-340 Lgoota tel 508 440 904, 595 66 666
D.A PRZEBUDOWY BUDYNKU MAGAZYNOWEGO			e-mail: biuro@erazm-dunowski
BIURO BAUAL WARSZAWA SP		GŁÓWNY PROJEKTANT	mgr inż Marek Trojan
	BRANŻA	ALUMAGM	Zakład projektowy
	DATA	Styczeń 2024	ELEWACJA WSCHODNIA
	FAZA	PW	
	NR RYSUNKU	RZUT PARTERU ELEWACJA DASZKAI	
		1BA	