
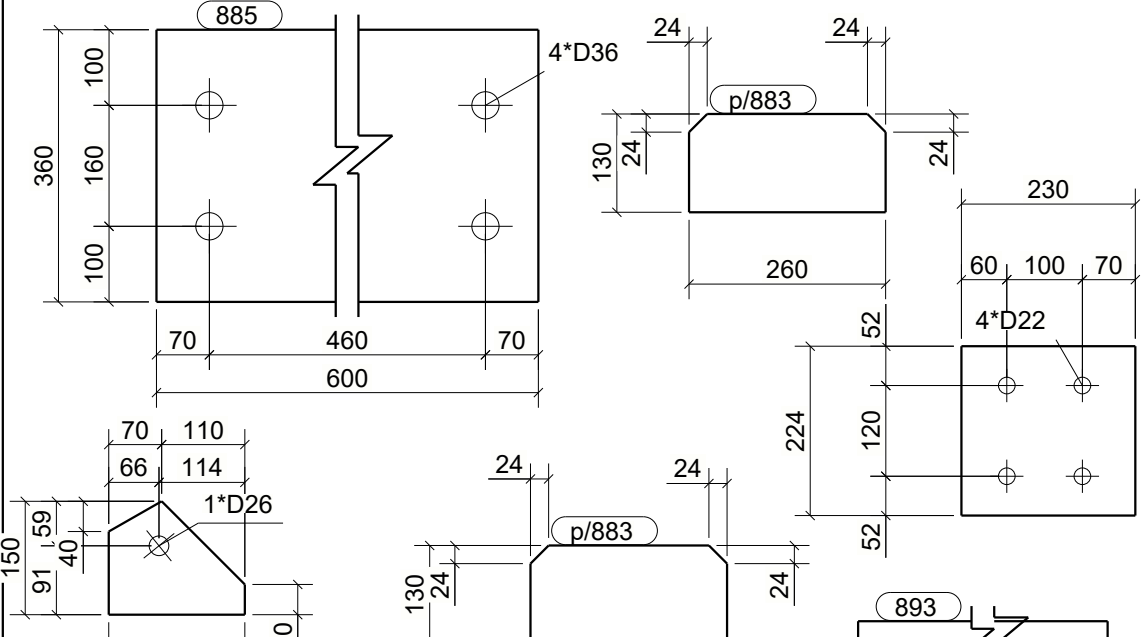
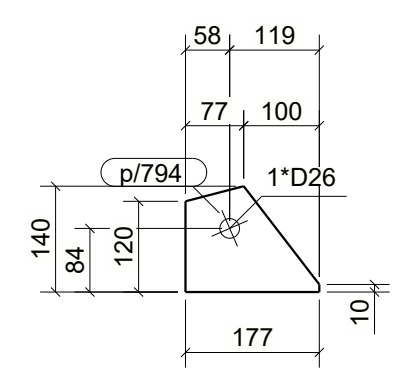
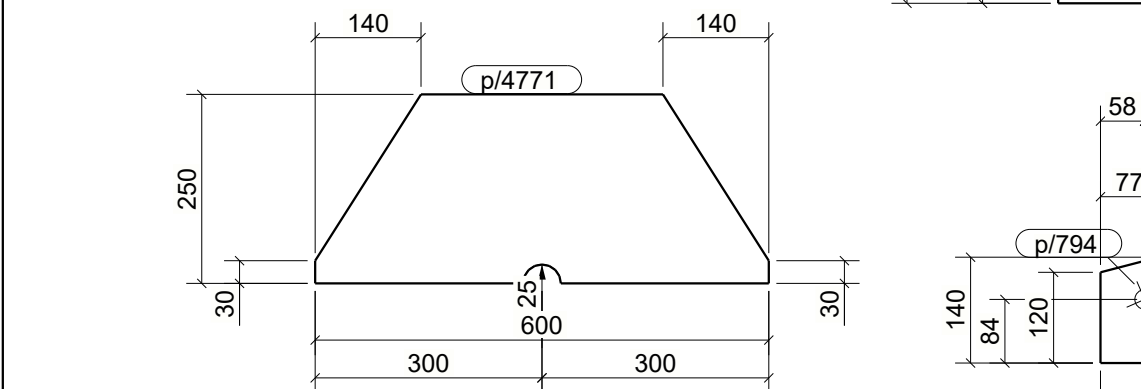
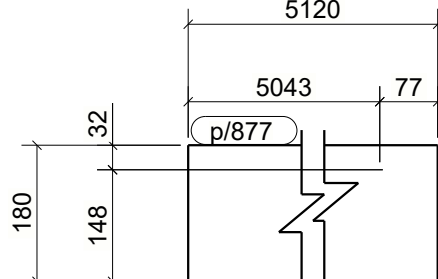
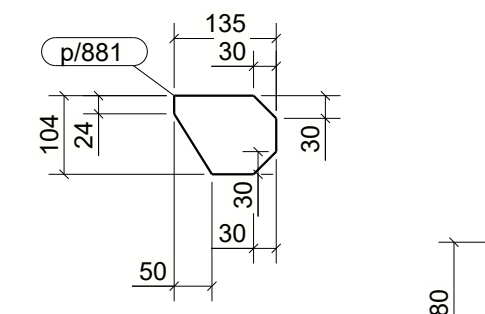
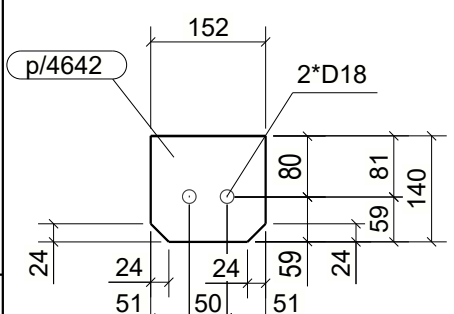
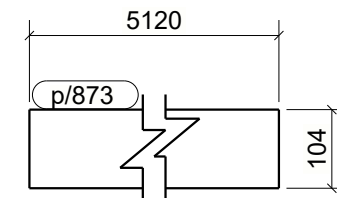
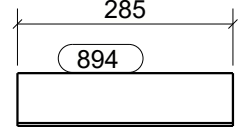
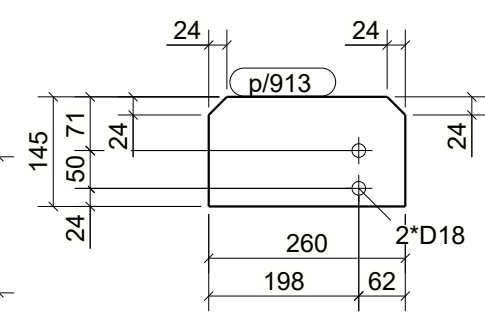
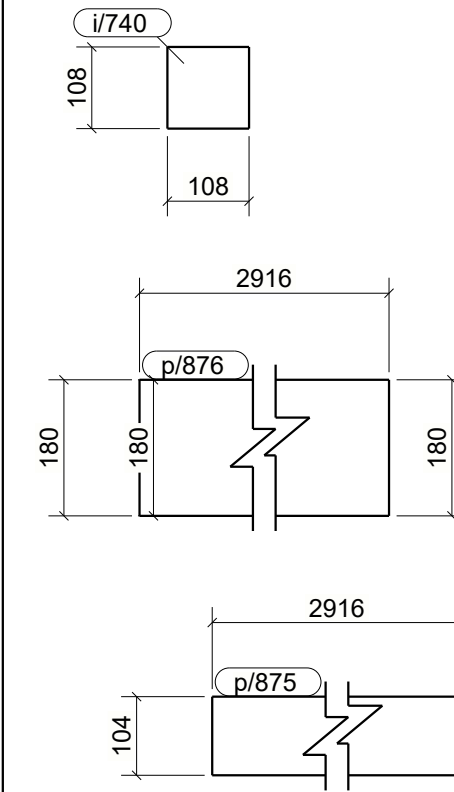
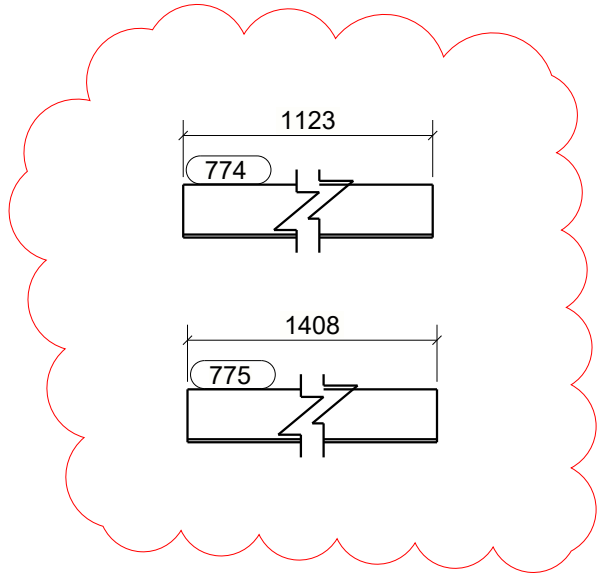
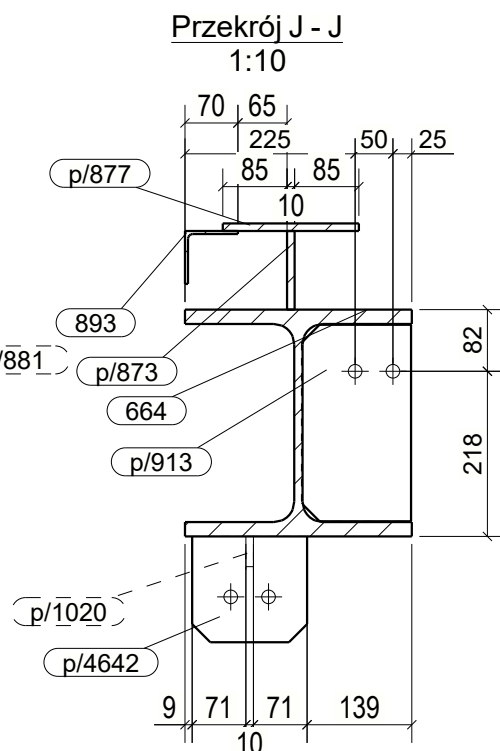
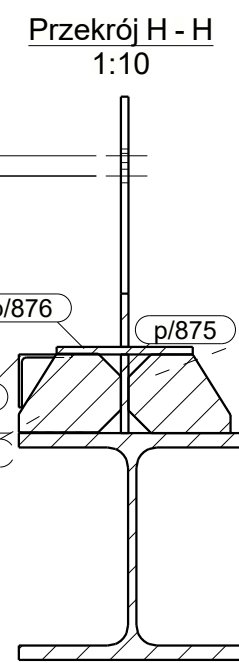
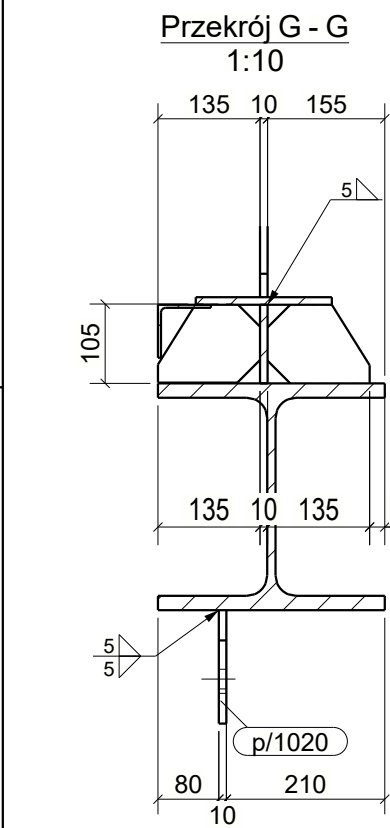
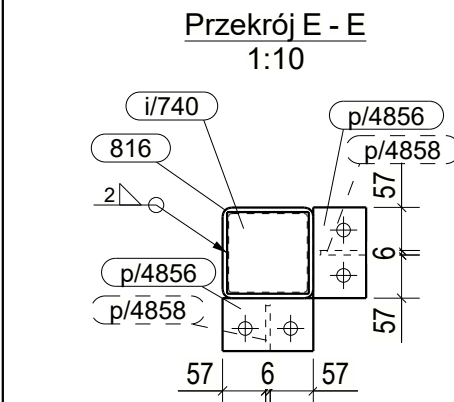
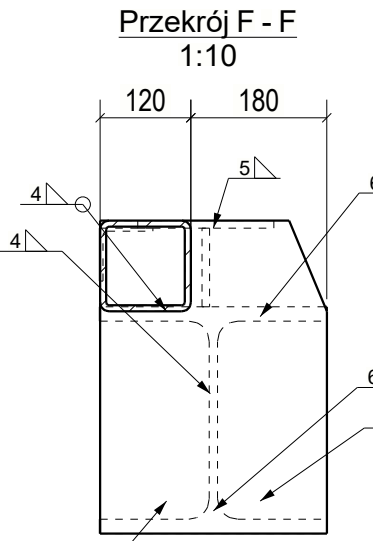
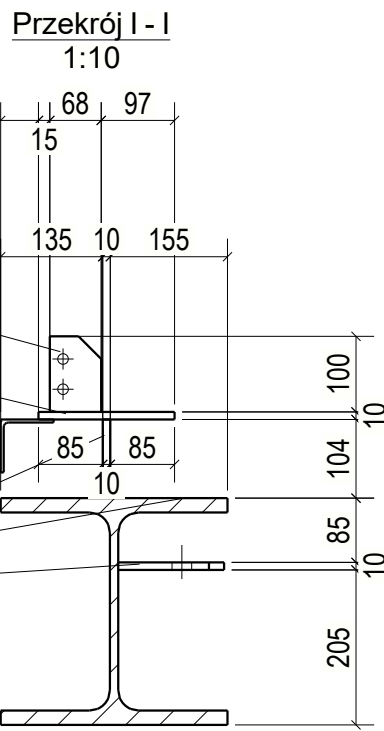
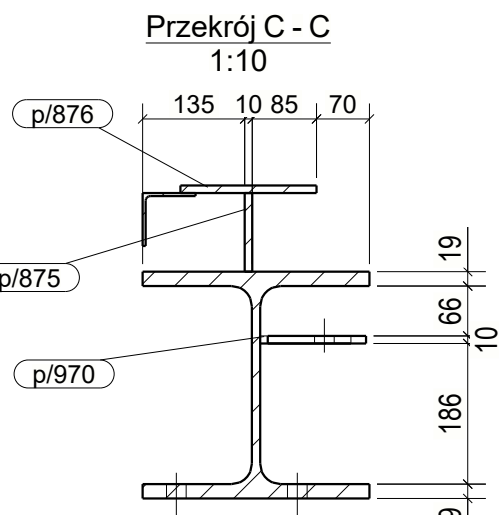
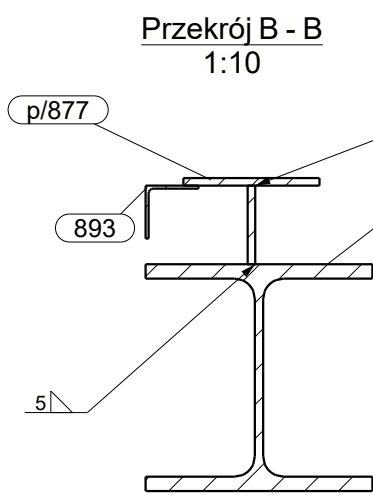
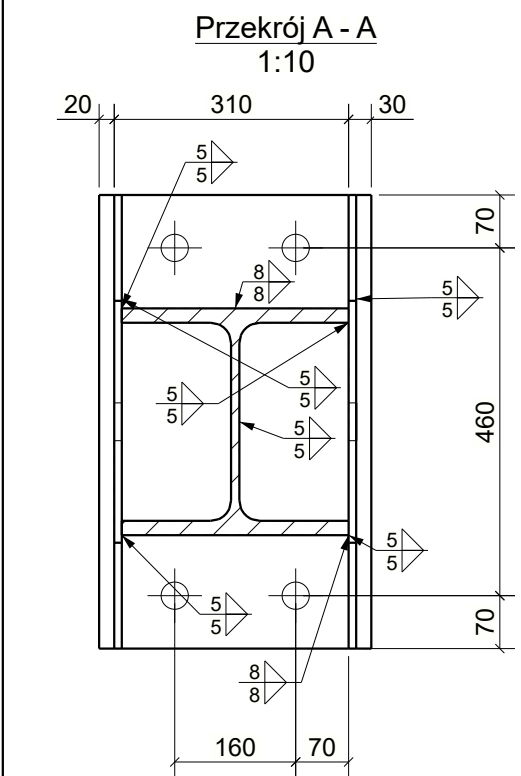



WYKAZ ELEMENTÓW ZESPÓŁU
Zespół: S/591

260gżar (kg): 1475.6
Długość (mm): 10773
Ilość: 1

Element	Profil	Materiał	Ilość	Długość (mm)	Ciepłar brutto (kg)
664	HEB300	S235JR	1	9081	1062.1
774	L70*4	S235JR	1	1123	4.8
775	L70*4	S235JR	1	1408	6.0
816	SHS120*8	S235JR	1	1644	45.4
885	BL25*360	S235JR	1	600	42.4
893	L70*4	S235JR	1	5120	21.9
894	L70*4	S235JR	1	285	1.2
1740	BL3*108	S235JR	1	108	0.3
794	BL10*140	S235JR	1	177	1.4
843	BL20*300	S235JR	1	414	19.0
856	PL12*224	S235JR	1	230	4.9
860	PL12*261	S235JR	2	325	14.9
881	PL10*184.6	S235JR	1	323	4.5
873	BL10*104	S235JR	1	5120	41.8
875	BL10*104	S235JR	1	2916	23.8
876	BL10*180	S235JR	1	2916	41.2
877	BL10*180	S235JR	1	5120	72.3
878	BL10*331	S235JR	1	360	6.8
881	BL10*104	S235JR	4	135	3.5
883	BL12*130	S235JR	7	260	21.9
913	BL10*145	S235JR	2	260	5.8
970	BL10*140	S235JR	1	177	1.4
975	BL5*98	S235JR	2	100	0.5
1020	BL10*150	S235JR	4	180	6.1
4642	BL10*140	S235JR	1	152	1.6
4771	BL10*250	S235JR	2	600	18.6
4856	BL8*70	S235JR	2	120	1.1
4858	BL6*50	S235JR	2	70	0.3

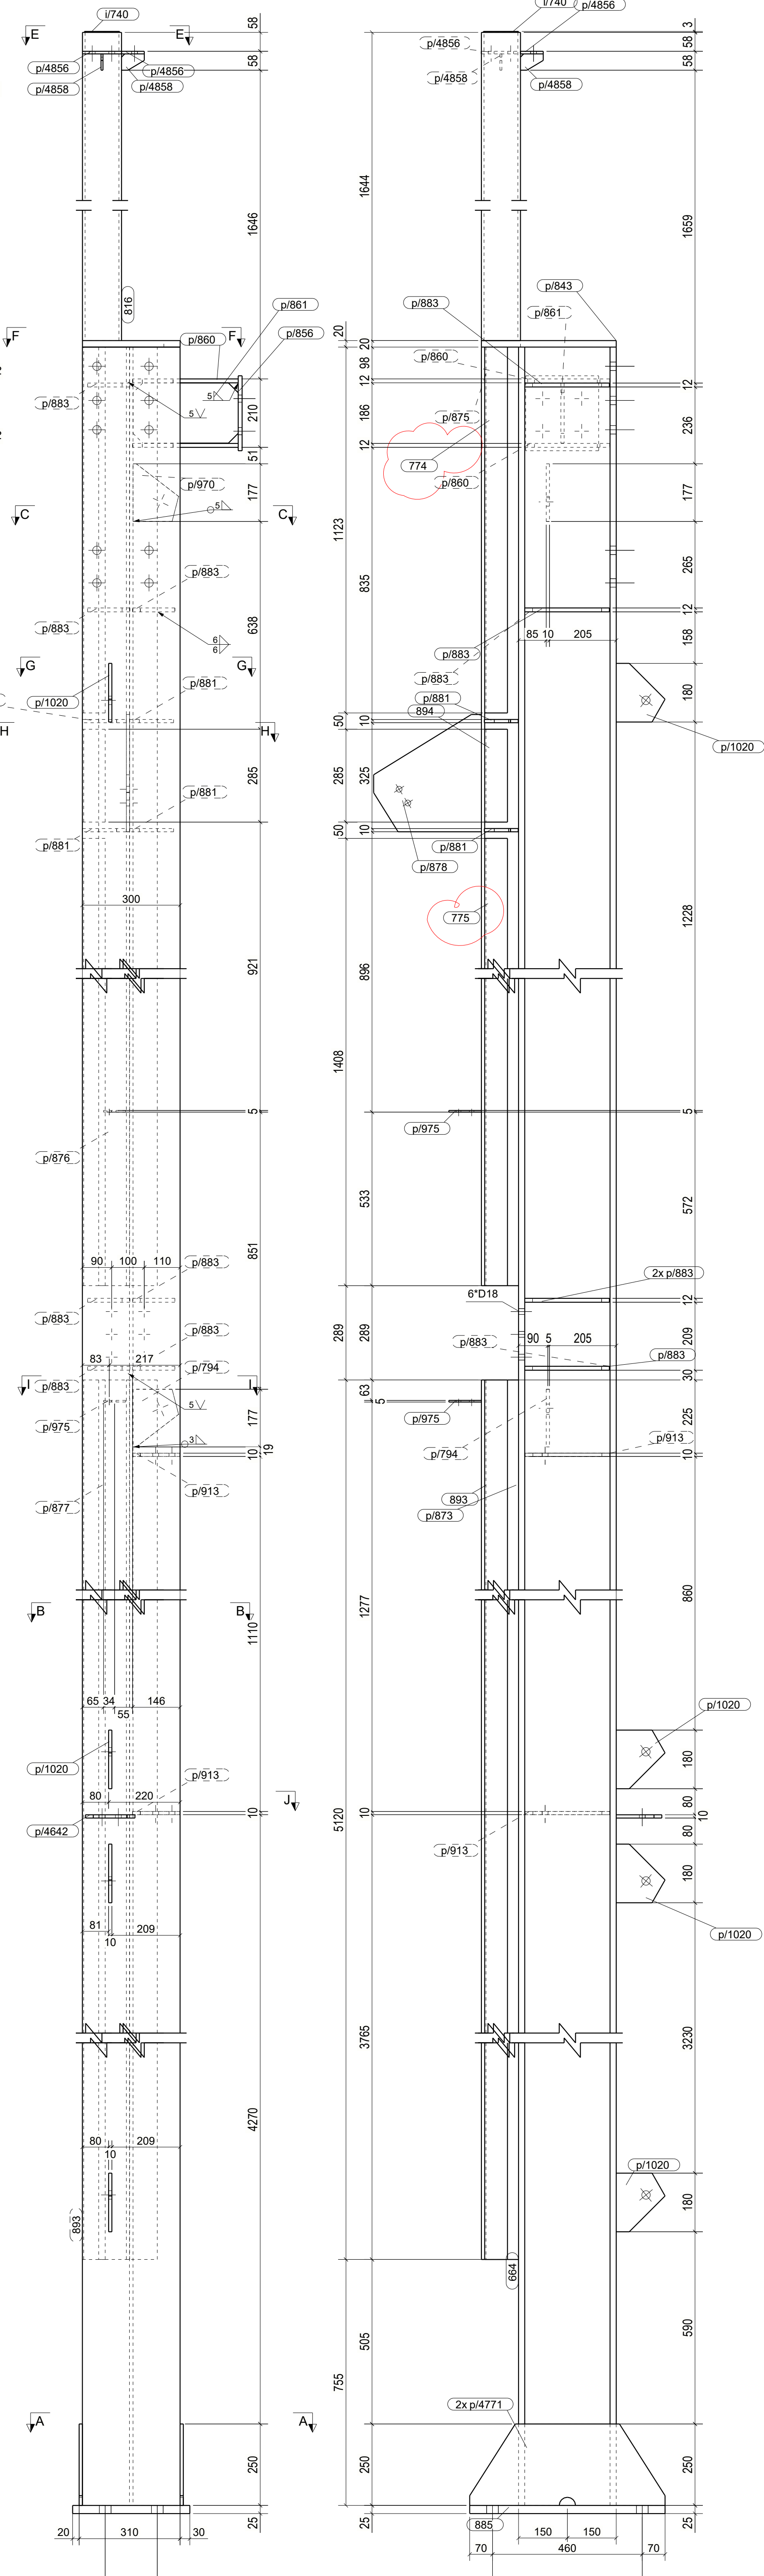

AKSONOMETRIA

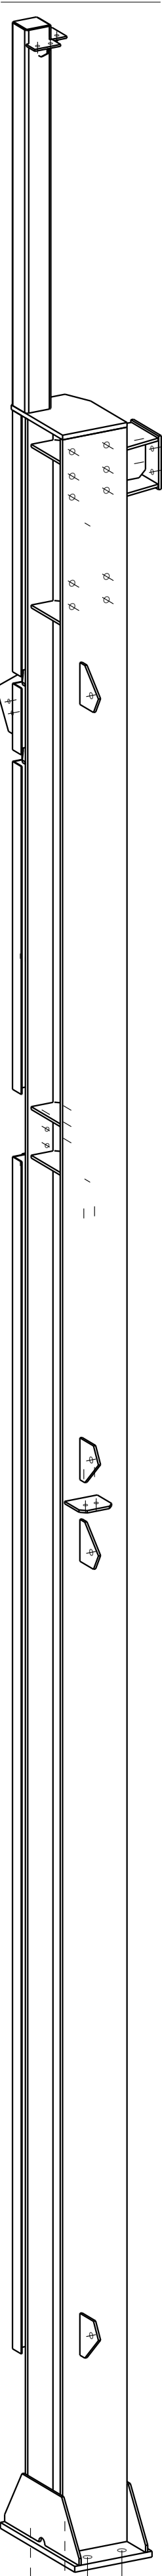

UWAGI:
1. W SZYTYKIE SPOINY NIEOPISANE WYKONAĆ JAKO PACHWINOWE.
- 0.5I DLA DWUSTRONNYCH
- 0.7 DLA JEDNOSTRONNYCH
2. ELEMENTY WYKONAĆ ZE STALI WG LISTY MATERIAŁOWEJ
3. WYKONAWCA JEST ZOBOWIĄZANY SPRAWDZIĆ WSZYSTKIE WYMIARY PRZED ROZPOCZĘCIEM PRAC BUDOWLANYCH
ROZBIEŻNOŚCI I ZMIANY MUSZA BYĆ WYJASNIONE Z PROJEKTANTEM PRZED ROZPOCZĘCIEM PRAC BUDOWLANYCH.

A	22.07.2024	Popiel	Dodanie kątowników p/774 i p/775
IND.	DATA:	AUTOR:	OPIS ZMIAN:

KOPLOWANIE BEZ PIERMIEJ ZGODY AUTORA ZABRONIONE PRAWA AUTORSKIE ZASTRZEŻONE

PRACOWNIA PROJEKTOWANIA I USŁUG INWESTYCYJNYCH ALFA
Spółka z o.o. Sąd Rejonowy dla M. St. Warszawy, XII 000035201, KRS 000035201, NIP 59-220-16304, ul. ŁOKIEŚKA 18
+48 76 8526671 www.popta.pl pracownia@popta.pl



OBJEKT:
**PRZEBUDOWA BUDYNKU HANDLOWEGO
BIELSKO BIAŁA
UL. WARSZAWSKA 180**

IMIE I NAZWISKO:
PROJEKTANT:
mgr inż. Daniel Mikutaniac
uprawnienia budowlane do projektowania bez ograniczeń w specjalności konstrukcyjno - budowlanej nr 196/DOS/12

OPRACOWUJĄCY:
mgr inż. Andrzej Popiel
OPRACOWUJĄCY:
mgr inż. Jacek Kadecki

NAZWA RYSUNKU
SLUP S/591
BRANZA
KONSTRUKCJA

ID PROJEKTU	STADIUM	DATA	SKALA	NR RYS
V-23	PW	17-07-24	1:10 1:20 K10/124	
NAZWA PLIKU				ID REWIZJI
V-23_PW_K10_SLUP_S/591-124_A				A