



Przekrój w osi 12

1:100

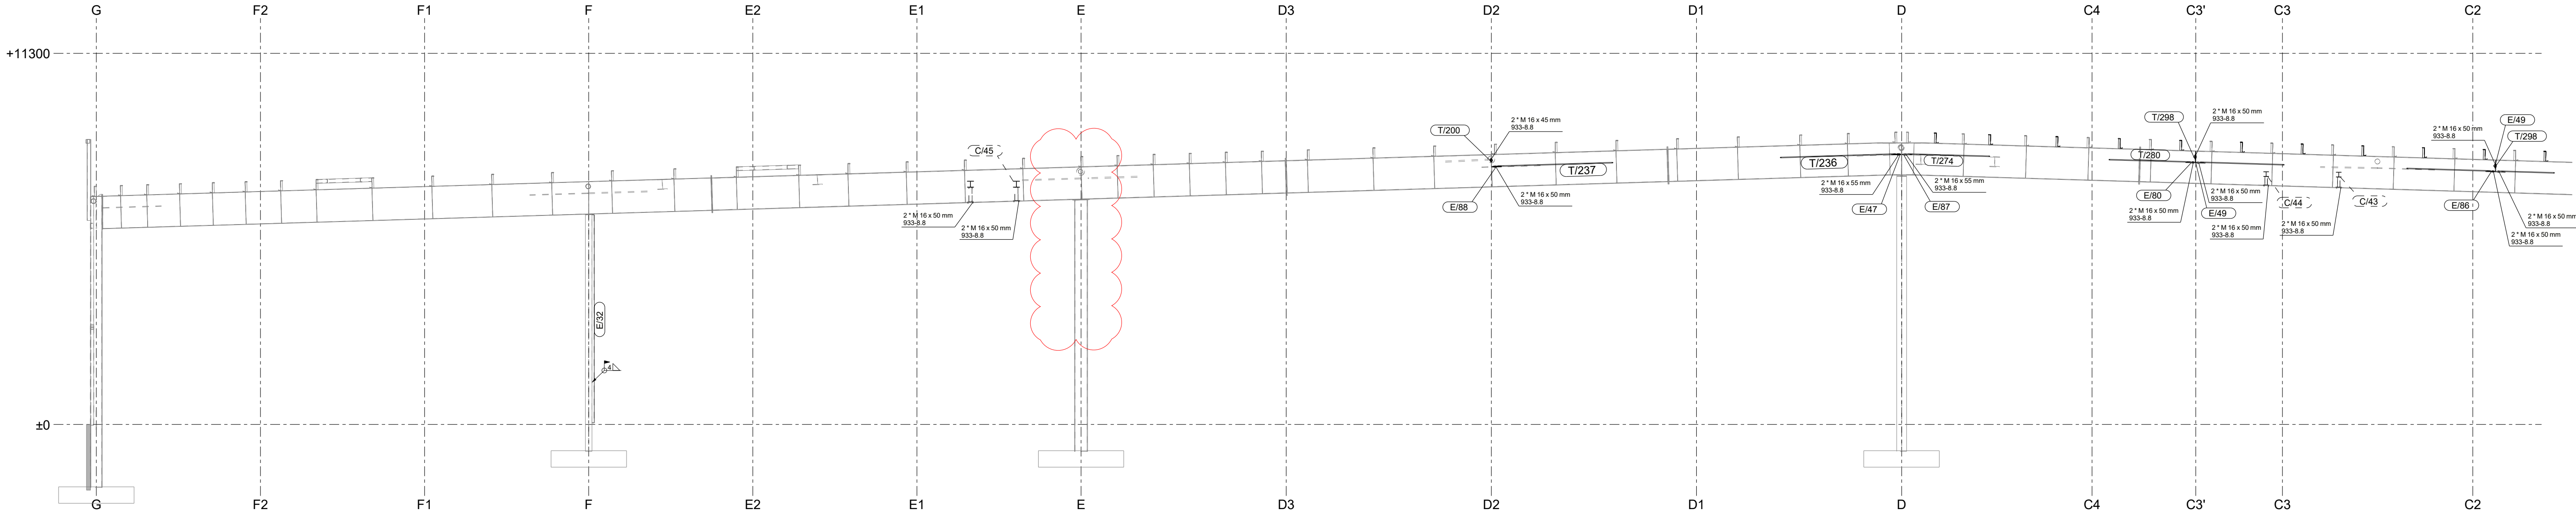

Przekrój w osi 12

1:100

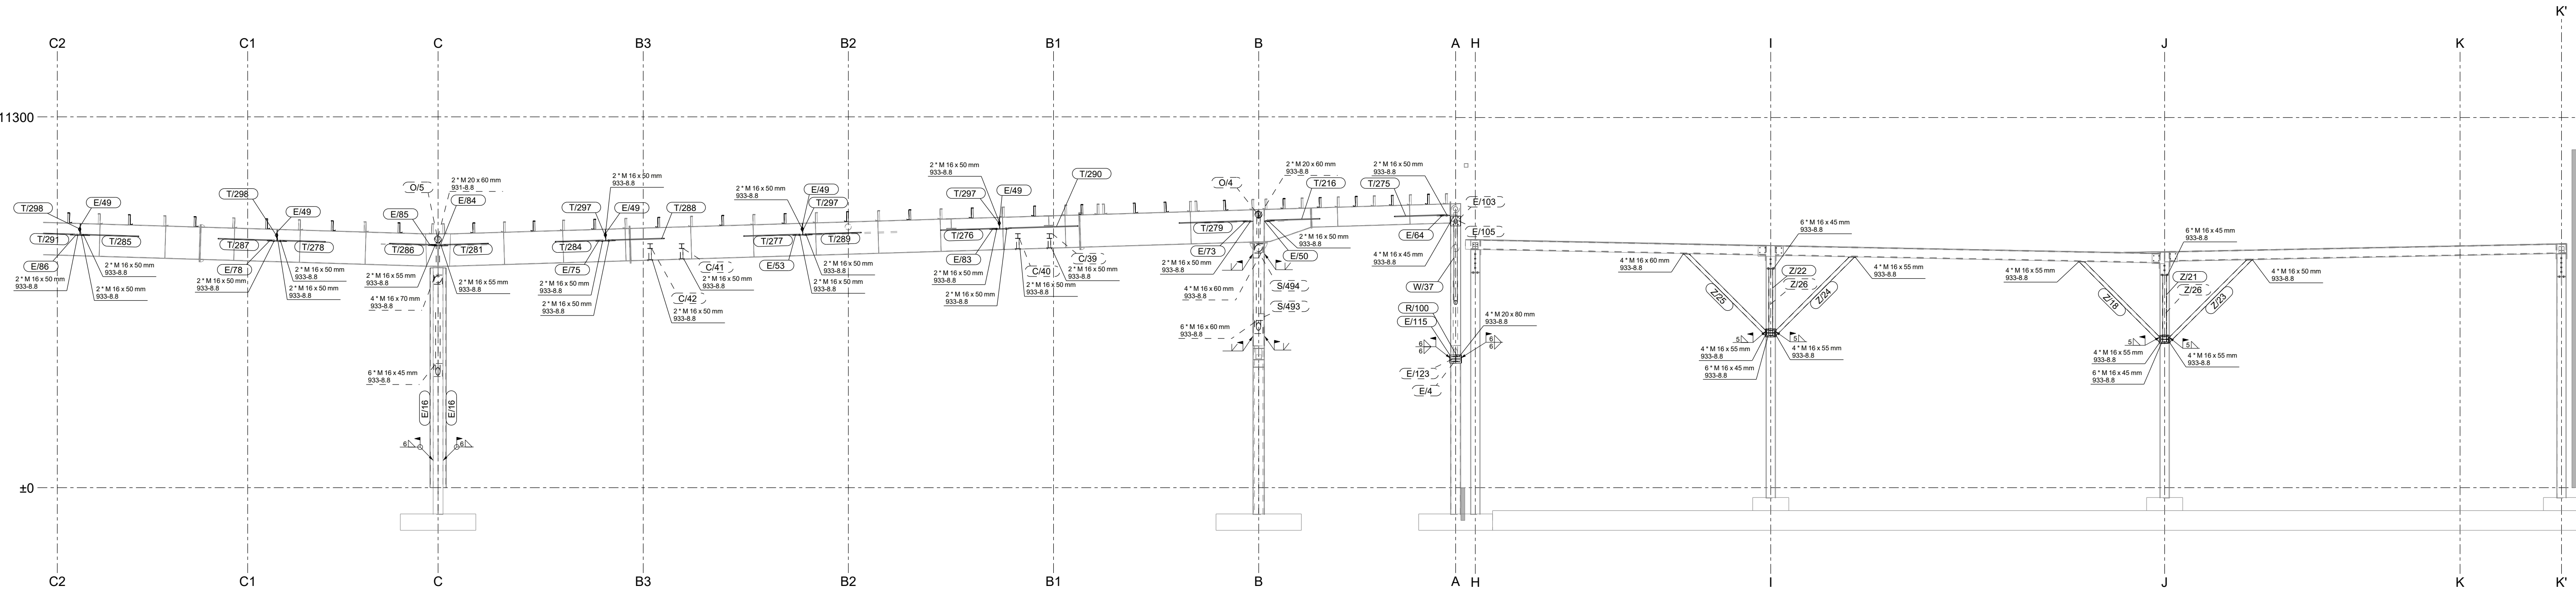

UWAGI:
1. KLASA KONSTRUKCJI STALOWEJ: EXCZ WG PN-EN 1090-1 + A1 2012 / A1 2014-09.
2. POZIOM JAKOŚCI POŁĄCZEN SPAWANYCH: C WG PN-EN 25817.
3. KONSTRUKCJE ZABEZPIECZĄC ANTYKOROZYJNE PRZECZ MALOWANIE ZESTAWEM FARB JEDNEGO PRODUCENTA PRZYJMUJĄC KAT. KOROZYJNOŚCI C2. POWIERZCHNIE OCZYSZCZĄC DO STOPNIA Sa2.5 wg PN-ISO 8501-02.
4. KOLOR WG WYTYCZNYCH INWESTORA

A	05.07.2024	Popiel	Usunięcie ramy 4 - zespół O.4
IND.	DATA:	AUTOR:	OPIS ZMIAN:

KOPLOWANIE BEZ PRZEBIEW 2000Y AUTORA. ZABRONIONE. PRAWA AUTORSKIE ZASTRZEŻONE

PRACOWNIA PROJEKTOWANIA I USŁUG INWESTYCYJNYCH ALFA
Spółka z o.o. Spółka komandytowa
59-220 ŁĘCZNA, ul. ŁOKIETKA 18
+48 76 8525671 www.ppaifa.pl pracownia@ppaifa.pl



OBIEKT:
**PRZEBUDOWA BUDYNKU HANDLOWEGO
BIELSKO BIAŁA
UL. WARSZAWSKA 180**

IMIĘ I NAZWISKO: PROJEKTANT: mgr inż. Daniel Mikutaniec uprawnienia budowlane do projektowania bez ograniczeń w specjalności konstrukcyjno - budowlanej nr 156/DOS/12	PODPIS:
OPRACOWUJĄCY: mgr inż. Jacek Kadecki	
OPRACOWUJĄCY: mgr inż. Andrzej Popiel	

NAZWA RYSUNKU PRZEMÓW OŚ 12/G-K'	BRANŻA KONSTRUKCJA
--	------------------------------

ID PROJEKTU V-23	STADIUM PW	DATA 05-07-24	SKALA 1:100	NR RYS K9/30
NAZWA PLIKU V-23_PW_N_K9_PRZEMÓW OŚ 12/G-K'_A-30				ID REWIZJI A