
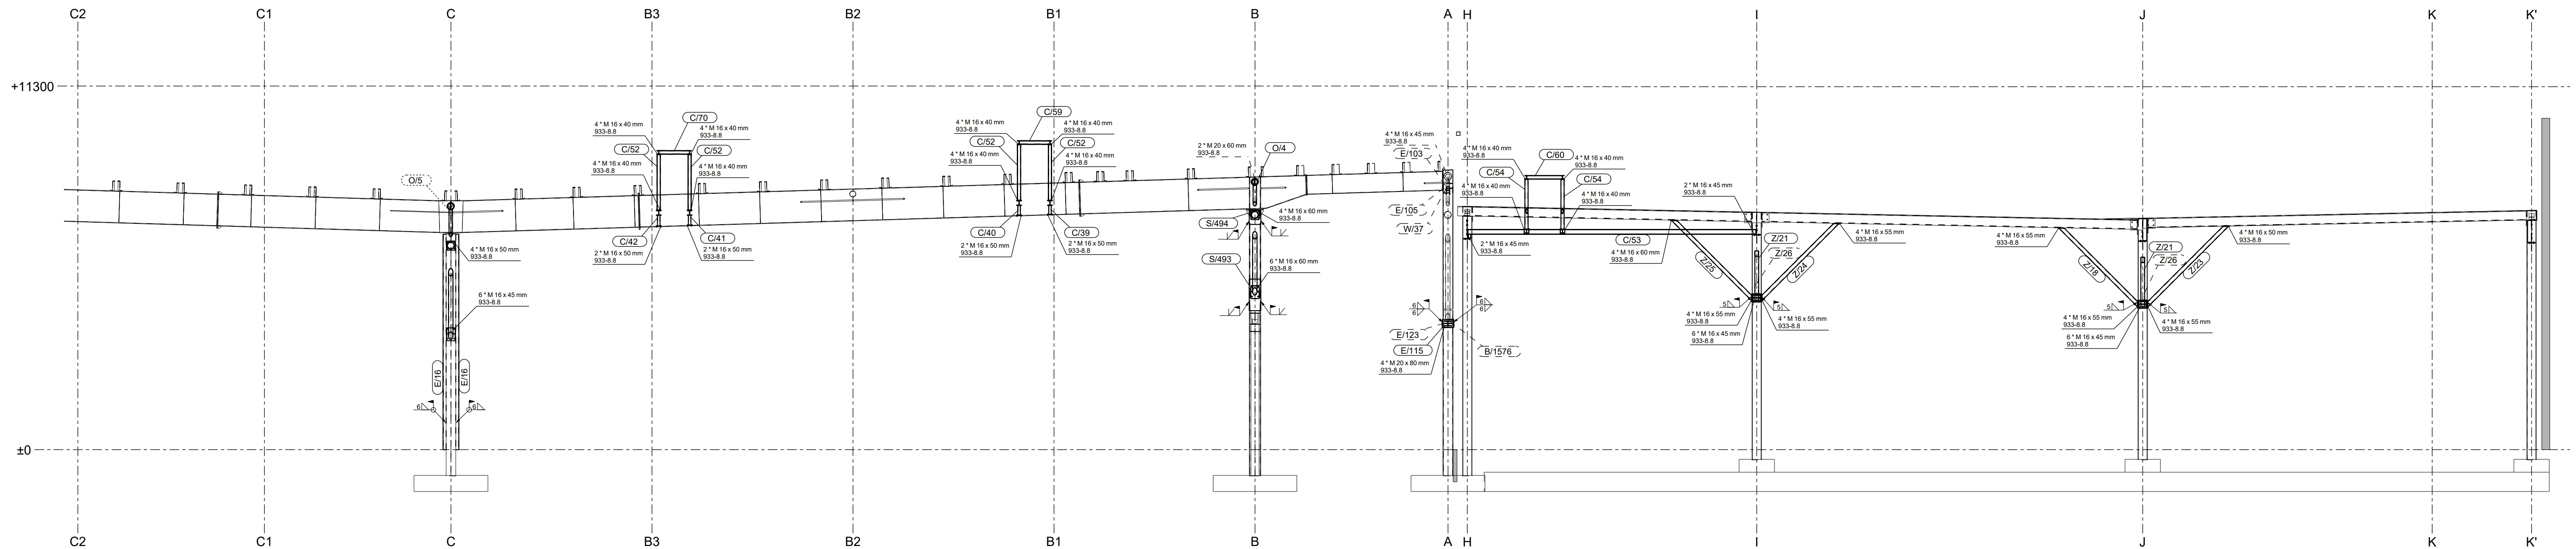


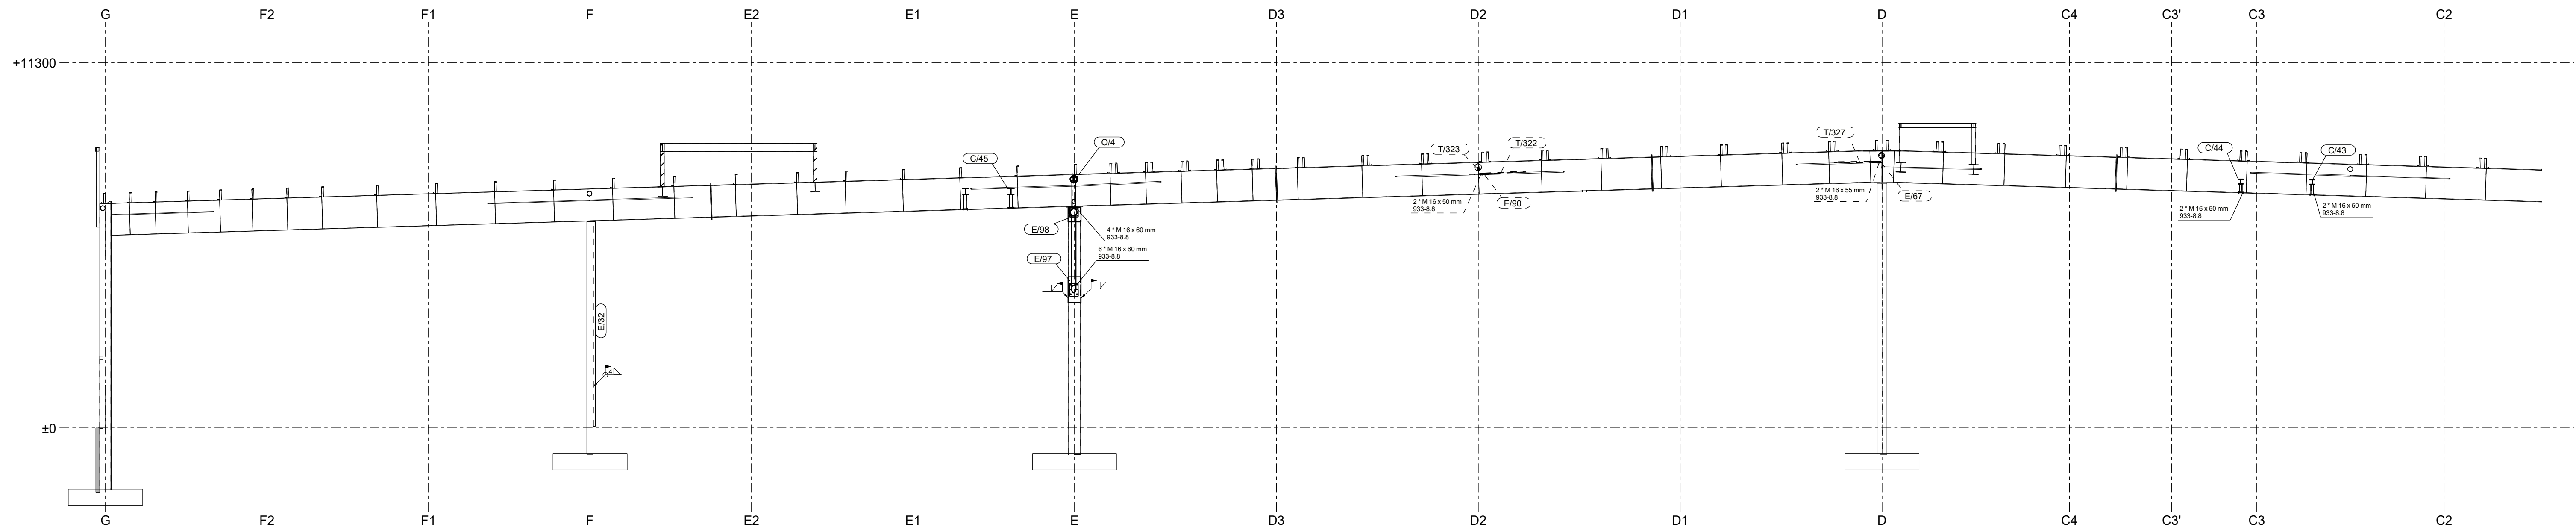

- KOPIOWANIE BEZ PISEMNIEJ ZGODY AUTORA ZABRONIONE PRAWA AUTORSKIE ZASTRZEŻONE
- PRACOWNIA PROJEKTOWANIA
I USŁUG INWESTYCYJNYCH ALFA**
- Spółka z o.o. Spółka komandytowa
59-220 LEGNICA, ul. LOKIETKA 18
tel. 76 8525671 www.pppa.pl pracownia@pppa.pl
- ALFA**
PRACOWNIA

IMIĘ I NAZWYSKO:	PODPIS:
PROJEKTANT: mgr inż. Daniel Mikutaniec uprawnienia budowlane do projektowania bez ograniczeń w specjalności konstruktacyjno - budowlanej nr 198/DOŚ/12	
OPRACOWUJĄCY: mgr inż. Jacek Kadecki	
OPRACOWUJĄCY: mgr inż. Andrzej Popiel	

NAZWA RYSUNKU				BRANŻA	
PRZEKRÓJ OŚ 13/G-K'				KONSTRUKCJA	
ID PROJEKTU	STADIUM	DATA	SKALA	NR RYS	
V-23	PW	05-07-24	1:100	K9/29	
NAZWA PLIKU				ID REWIZJI	
V-23_PW_N_9_PZKROJ_OŚ_13G-K'_29				-	