
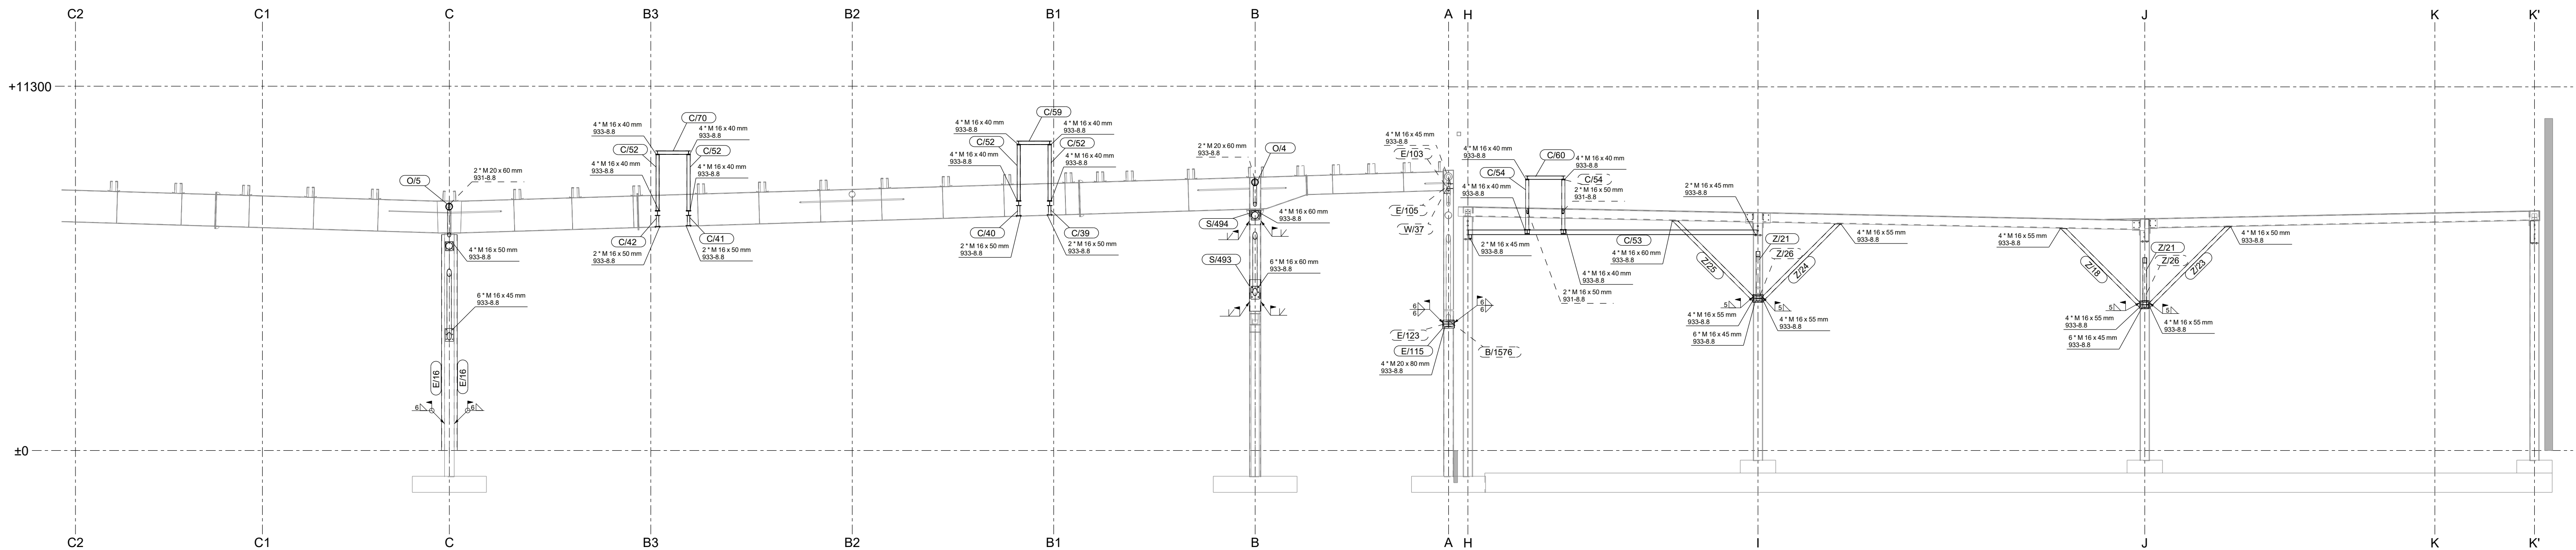


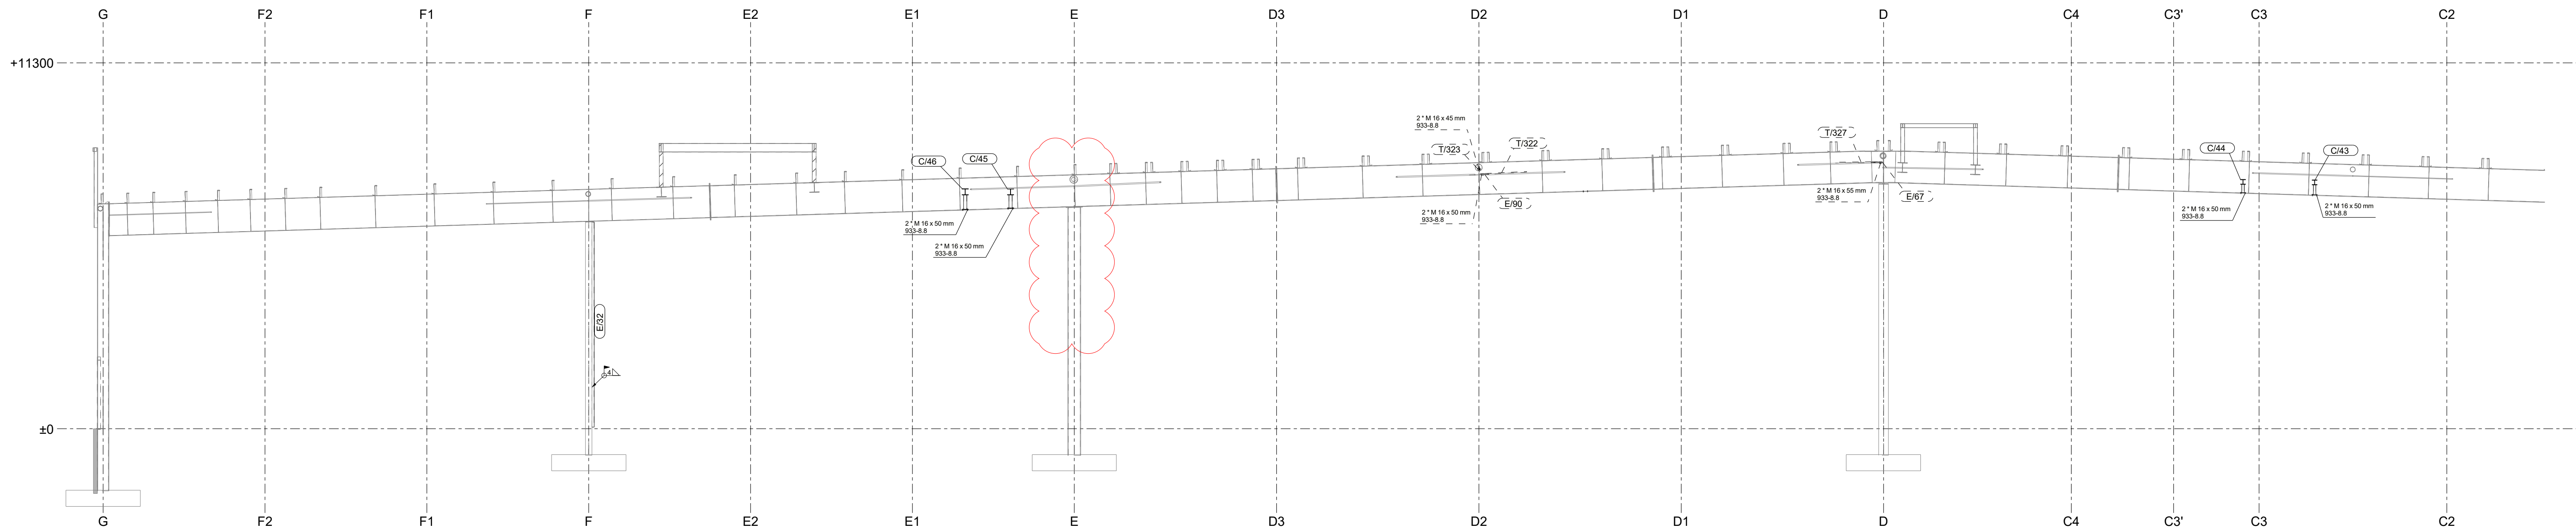

- | | | | |
|------|------------|--------|-------------------------------|
| A | 05.07.2024 | Popiel | Usunięcie ramy 4 - zespół 0.4 |
| IND. | DATA: | AUTOR: | OPIS ZMIAN: |

ALFA
PRACOWNIA

IMIĘ I NAZWISKO:	PODPIS:
PROJEKTANT:	
mgr inż. Daniel Mikutaniec uprawnienia budowlane do projektowania bez ograniczeń w specjalności konstrukcyjno - budowlanej nr 198/DOŚ/12	
OPRACOWUJĄCY:	
mgr inż. Jacek Kadecki	
OPRACOWUJĄCY:	
mgr inż. Andrzej Popiel	

NAZWA RYSUNKU				BRANŻA	
PRZEKRÓJ OŚ 13/G-K'				KONSTRUKCJA	
ID PROJEKTU	STADIUM	DATA	SKALA	NR RYS	
V-23	PW	05-07-24	1:100	K9/29	
NAZWA PUNKU				ID REVIZJI	
V-23_PW_N_93 PRZEKRÓJ OŚ 13/G-K', A-29				A	