


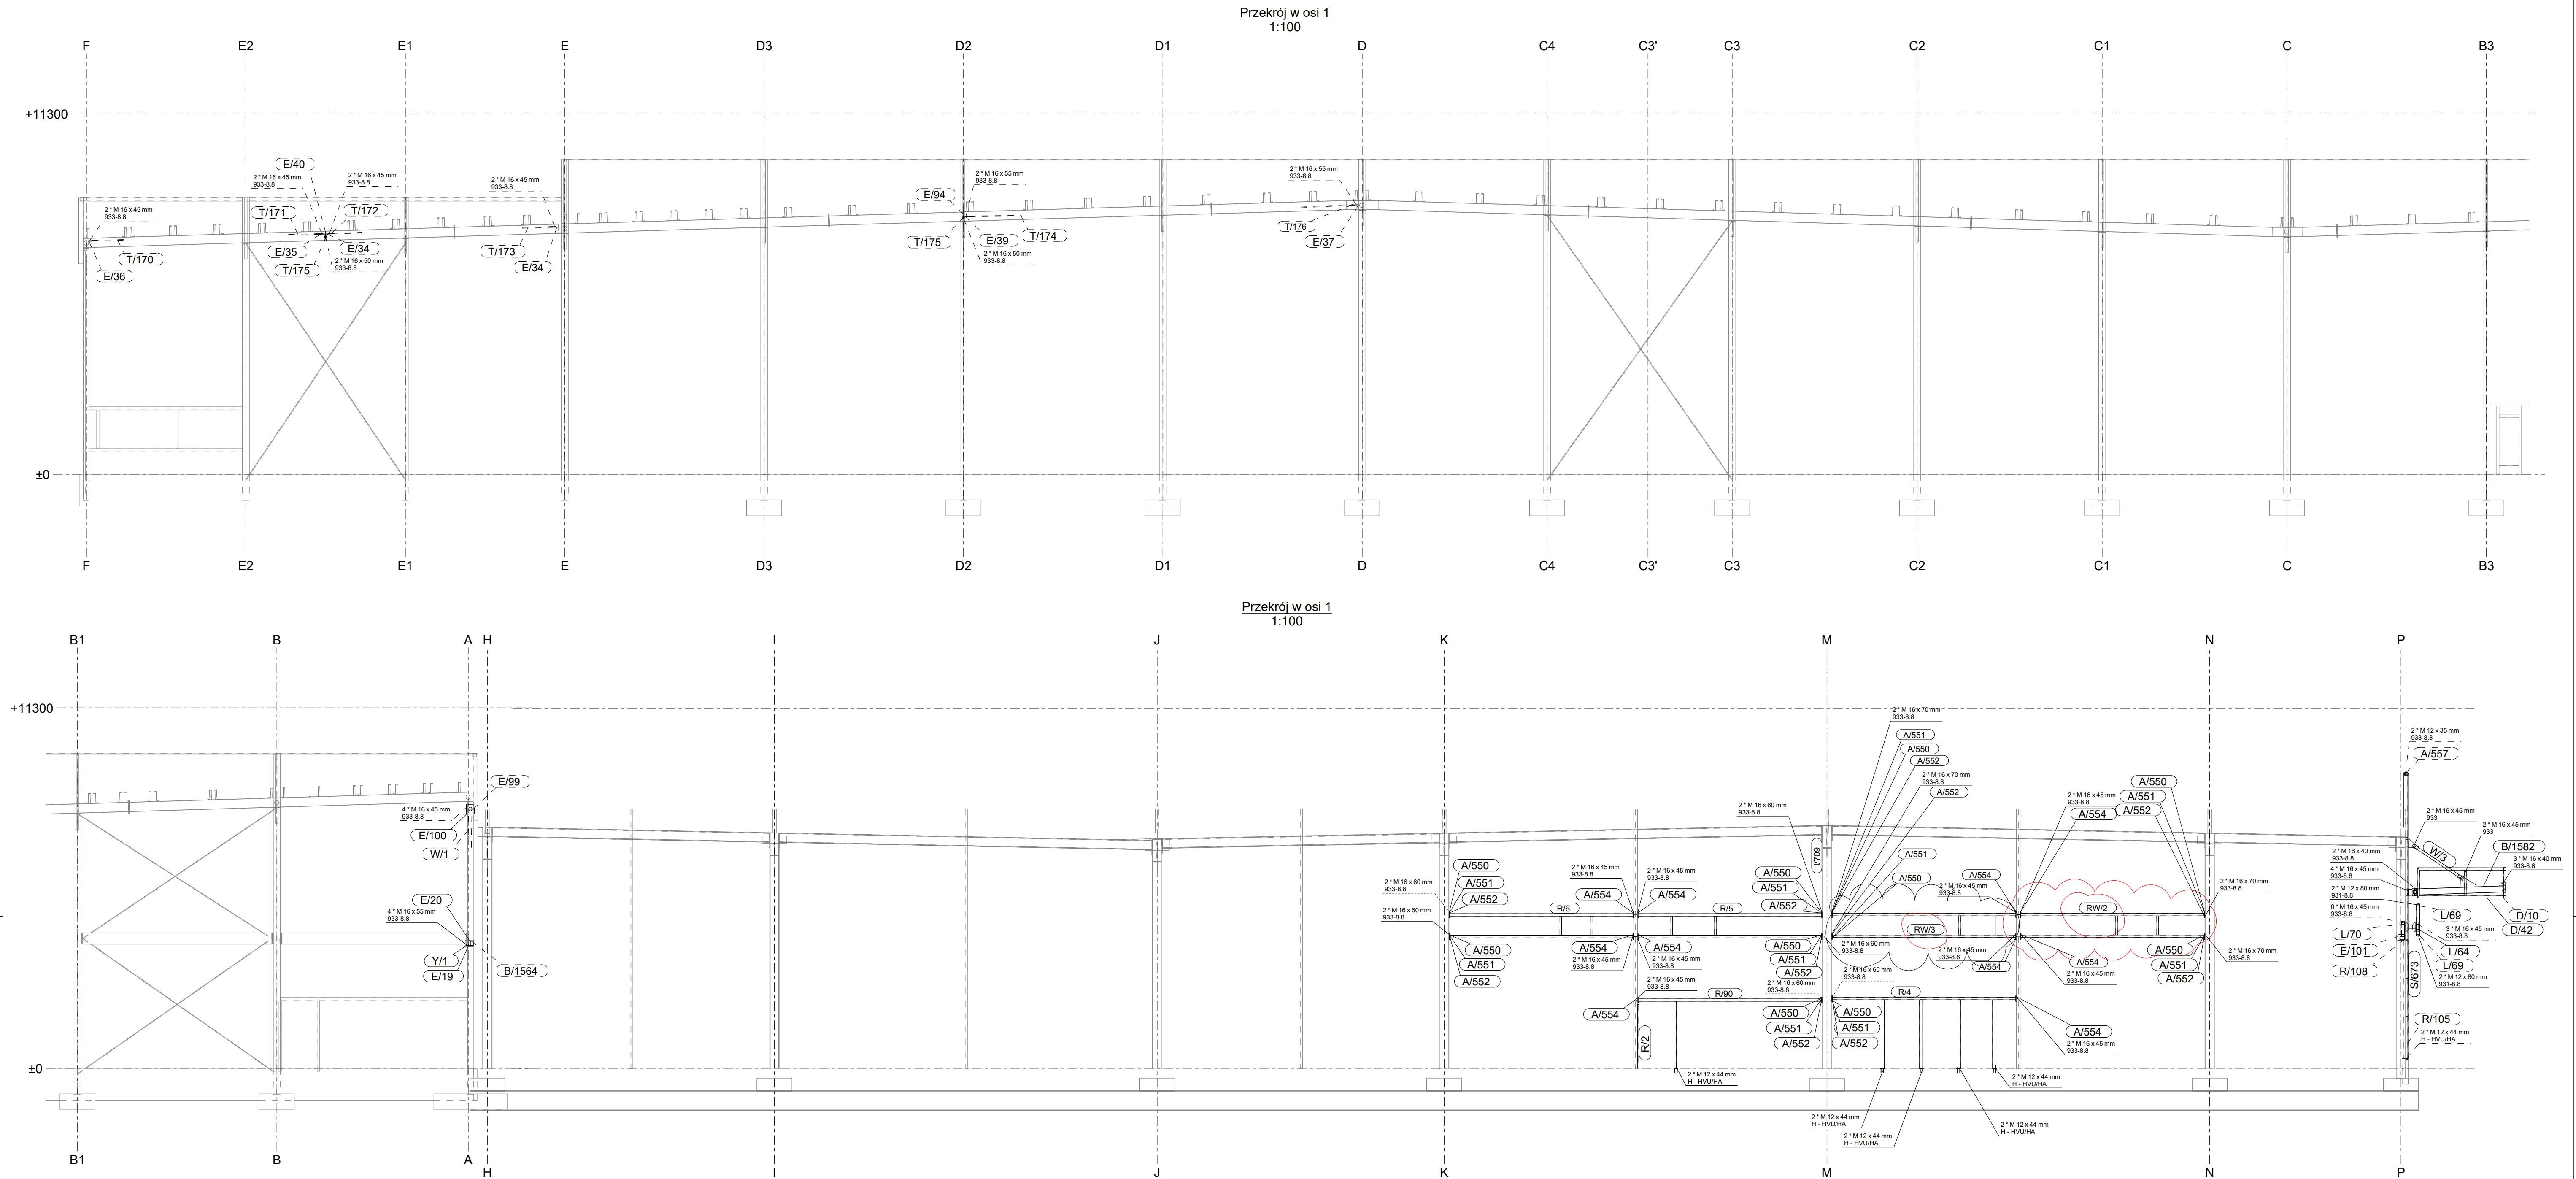

- UWAGI:
- KLASA KONSTRUKCJI STALOWEJ: EC2 C2 WG PN-EN 1090-1 + A1 2012 / A1 2014-09.
 - POZIOM JAKOŚCI POŁĄCZEN SPAWANYCH: C WG PN-EN 25817.
 - KONSTRUKCJA ZABEZPIECZONA ANTYKOROZYJNIE PRZEZ MALOWANIE ZESTAWIENIEM JEDNEGO PRODUKENTA PRZYJMUJĄC KAT. KOROZYJNOŚCI C2. POWIERZCHNIE OCZYŚCIĆ DO STOPNIA Sa2.5 wg PN-ISO 8501-02.
 - KOLOR WG WYTYCZNYCH INWESTORA

A	24.07.2024	Popiel	DODANIE ELEMENTÓW RW2 I RW3	
IND.	DATA:	AUTOR:	OPIS ZMIAN:	
KOPLOWANIE BEZ PRZEBIEGU ZGODY AUTORA ZABRÓNIONE				
PRACOWNIA PROJEKTOWANIA I USŁUG INWESTYCYJNYCH ALFA				
Spółka z o.o. Spółka komandytowa				
59-220 LEGNICA, ul. ŁOKIETKA 18				
+48 70 825671 www.pppa.pl pracownia@pppa.pl				
P R A C O W N I A				
OBIEKT:				
PRZEBUDOWA BUDYNKU HANDLOWEGO				
BIELSKO BIAŁA				
UL. WARSZAWSKA 180				
IMIĘ I NAZWISKO:		PODPIS:		
PROJEKTANT:				
mgr inż. Daniel Mikutaniec				
uprawnienia budowlane do projektowania bez ograniczeń				
w specjalności konstrukcyjno - budowlanej nr 156.DOS.12				
OPRACOWUJĄCY:				
mgr inż. Andrzej Popiel				
NAZWA RYSUNKU		BRANŻA		
PRZEMÓW 01/F-P		KONSTRUKCJA		
ID PROJEKTU	STADIUM	DATA	SKALA	NR RYS
V-23	PW	05-07-24	1:100	K9/35
NAZWA PLIKU				ID REWIZJI
V-23_PW_N_K9_PRZEMÓW 01/F-P_A-35				A