


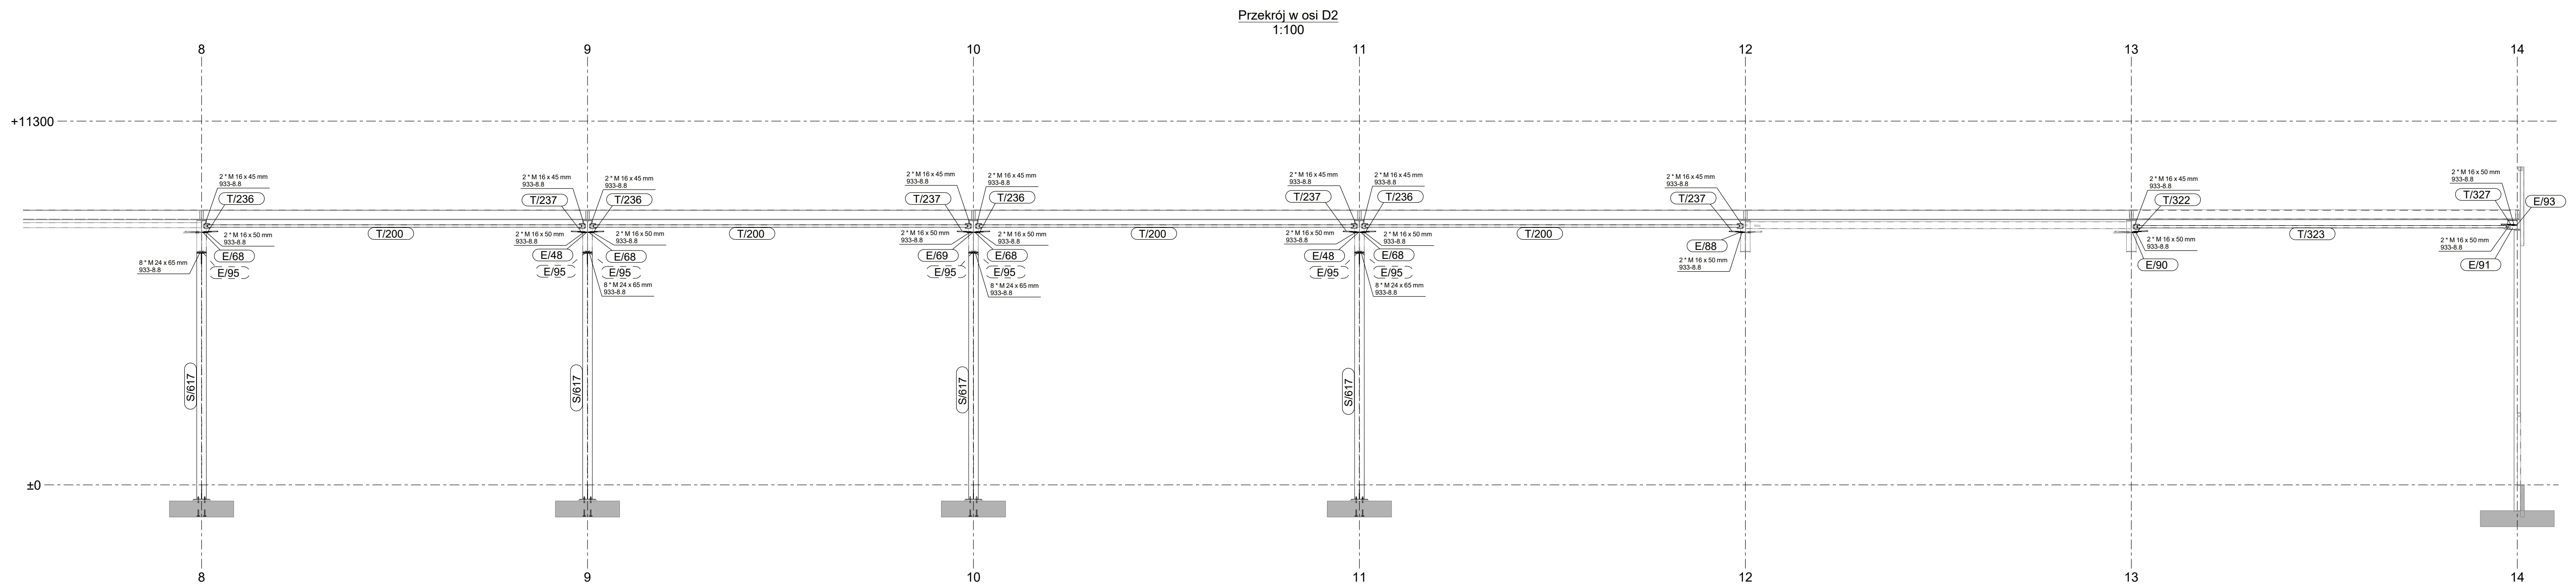

KOPOWANIE BEZ PISEMNEJ ZGODY AUTORA ZABRONIONE				PRAWA AUTORSKIE ZASTRZEŻONE	
PRACOWNIA PROJEKTOWANIA I USŁUG INWESTYCYJNYCH ALFA Spółka z o.o. Sąd Rejonowy dla M. St. Warszawy, XII 0000357 59-200 ŁĘGICA, ul. KŁOMETKA 3B +48 76 8526771 www.pppa.pl pracownia@pppa.pl					
OBJEKT:					
PRZEBUDOWA BUDYNKU HANDLOWEGO BIELSKO BIAŁA UL. WARSZAWSKA 180					
IMIĘ I NAZWISKO:				PODPIŚC:	
PROJEKTANT:					
mgr inż. Daniel Mikutaniec uprawnienia budowlane do projektowania bez ograniczeń w specjalności konstrukcyjno - budowlanej nr 198003-012					
OPRACOWUJĄCY:					
mgr inż. Jacek Kadecki					
OPRACOWUJĄCY:					
mgr inż. Andrzej Popiel					
NAZWA RYSUNKU				BRANŻA	
PRZEKRÓJ OŚ D2/1-14				KONSTRUKCJA	
ID PROJEKTU	STADIUM	DATA	SKALA	NR RYS.	
V-23	PW	05-07-24	1:100	K9/34	
NAZWA PLIKU				ID REWIZJI	
V-23_PW_N_K9_PZKROJ_OŚ D2/1-14_34				-	