RYSUNEK MONTAŻOWY PRZYZIEMIA W OSIACH H-P/1-5
1:100

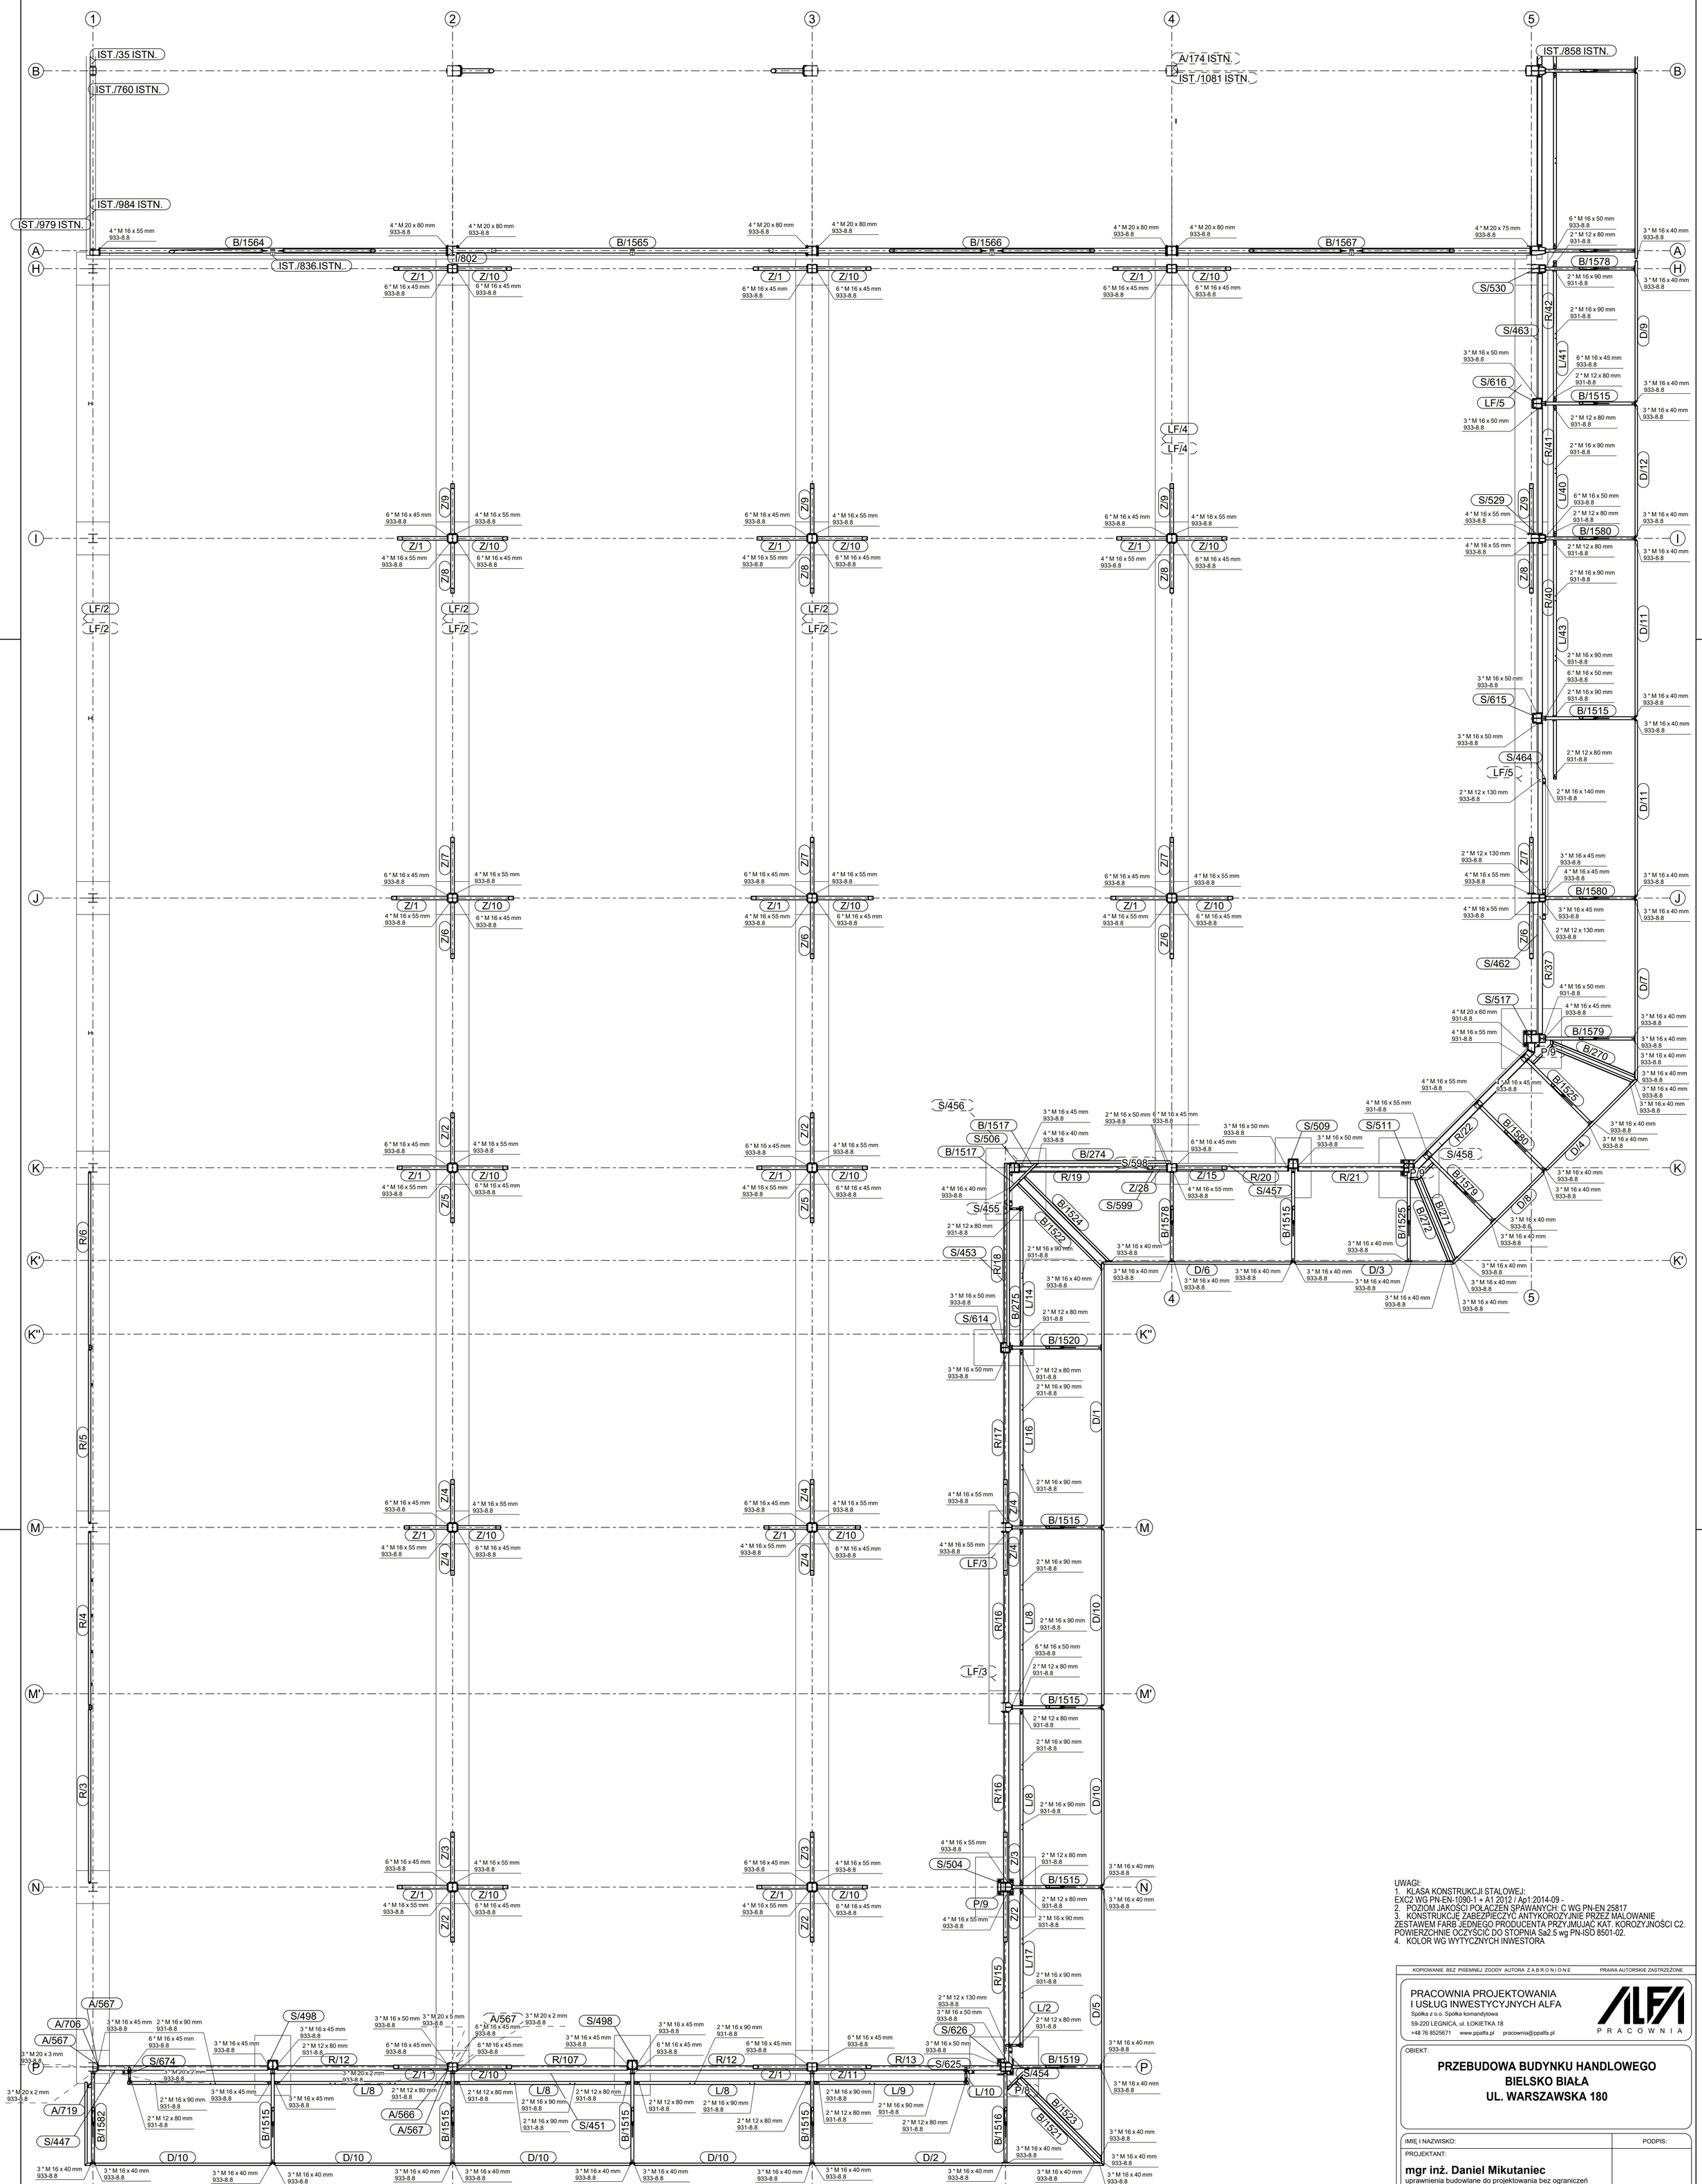
1
2
3
4
5
3'
A
H
B
I
J
K
K'
K''
M
M'
N
P
IST./35 ISTN.
IST./760 ISTN.
IST./984 ISTN.
IST./979 ISTN.
IST./836.ISTN..
A/174 ISTN.
IST./1081 ISTN.
IST./858 ISTN.
B/1564
B/1565
B/1566
B/1567
B/1578
B/1515
B/1580
B/1579
B/1520
B/1517
B/1519
B/1525
B/1523
B/1521
B/1582
B/1516
B/270
B/1524
B/1522
B/275
B/1578
B/1525
B/211
B/212
B/1580
B/1579
B/1515
B/1515
B/1515