




CENTRALA (OŚ 12-13/J-K)
1:50

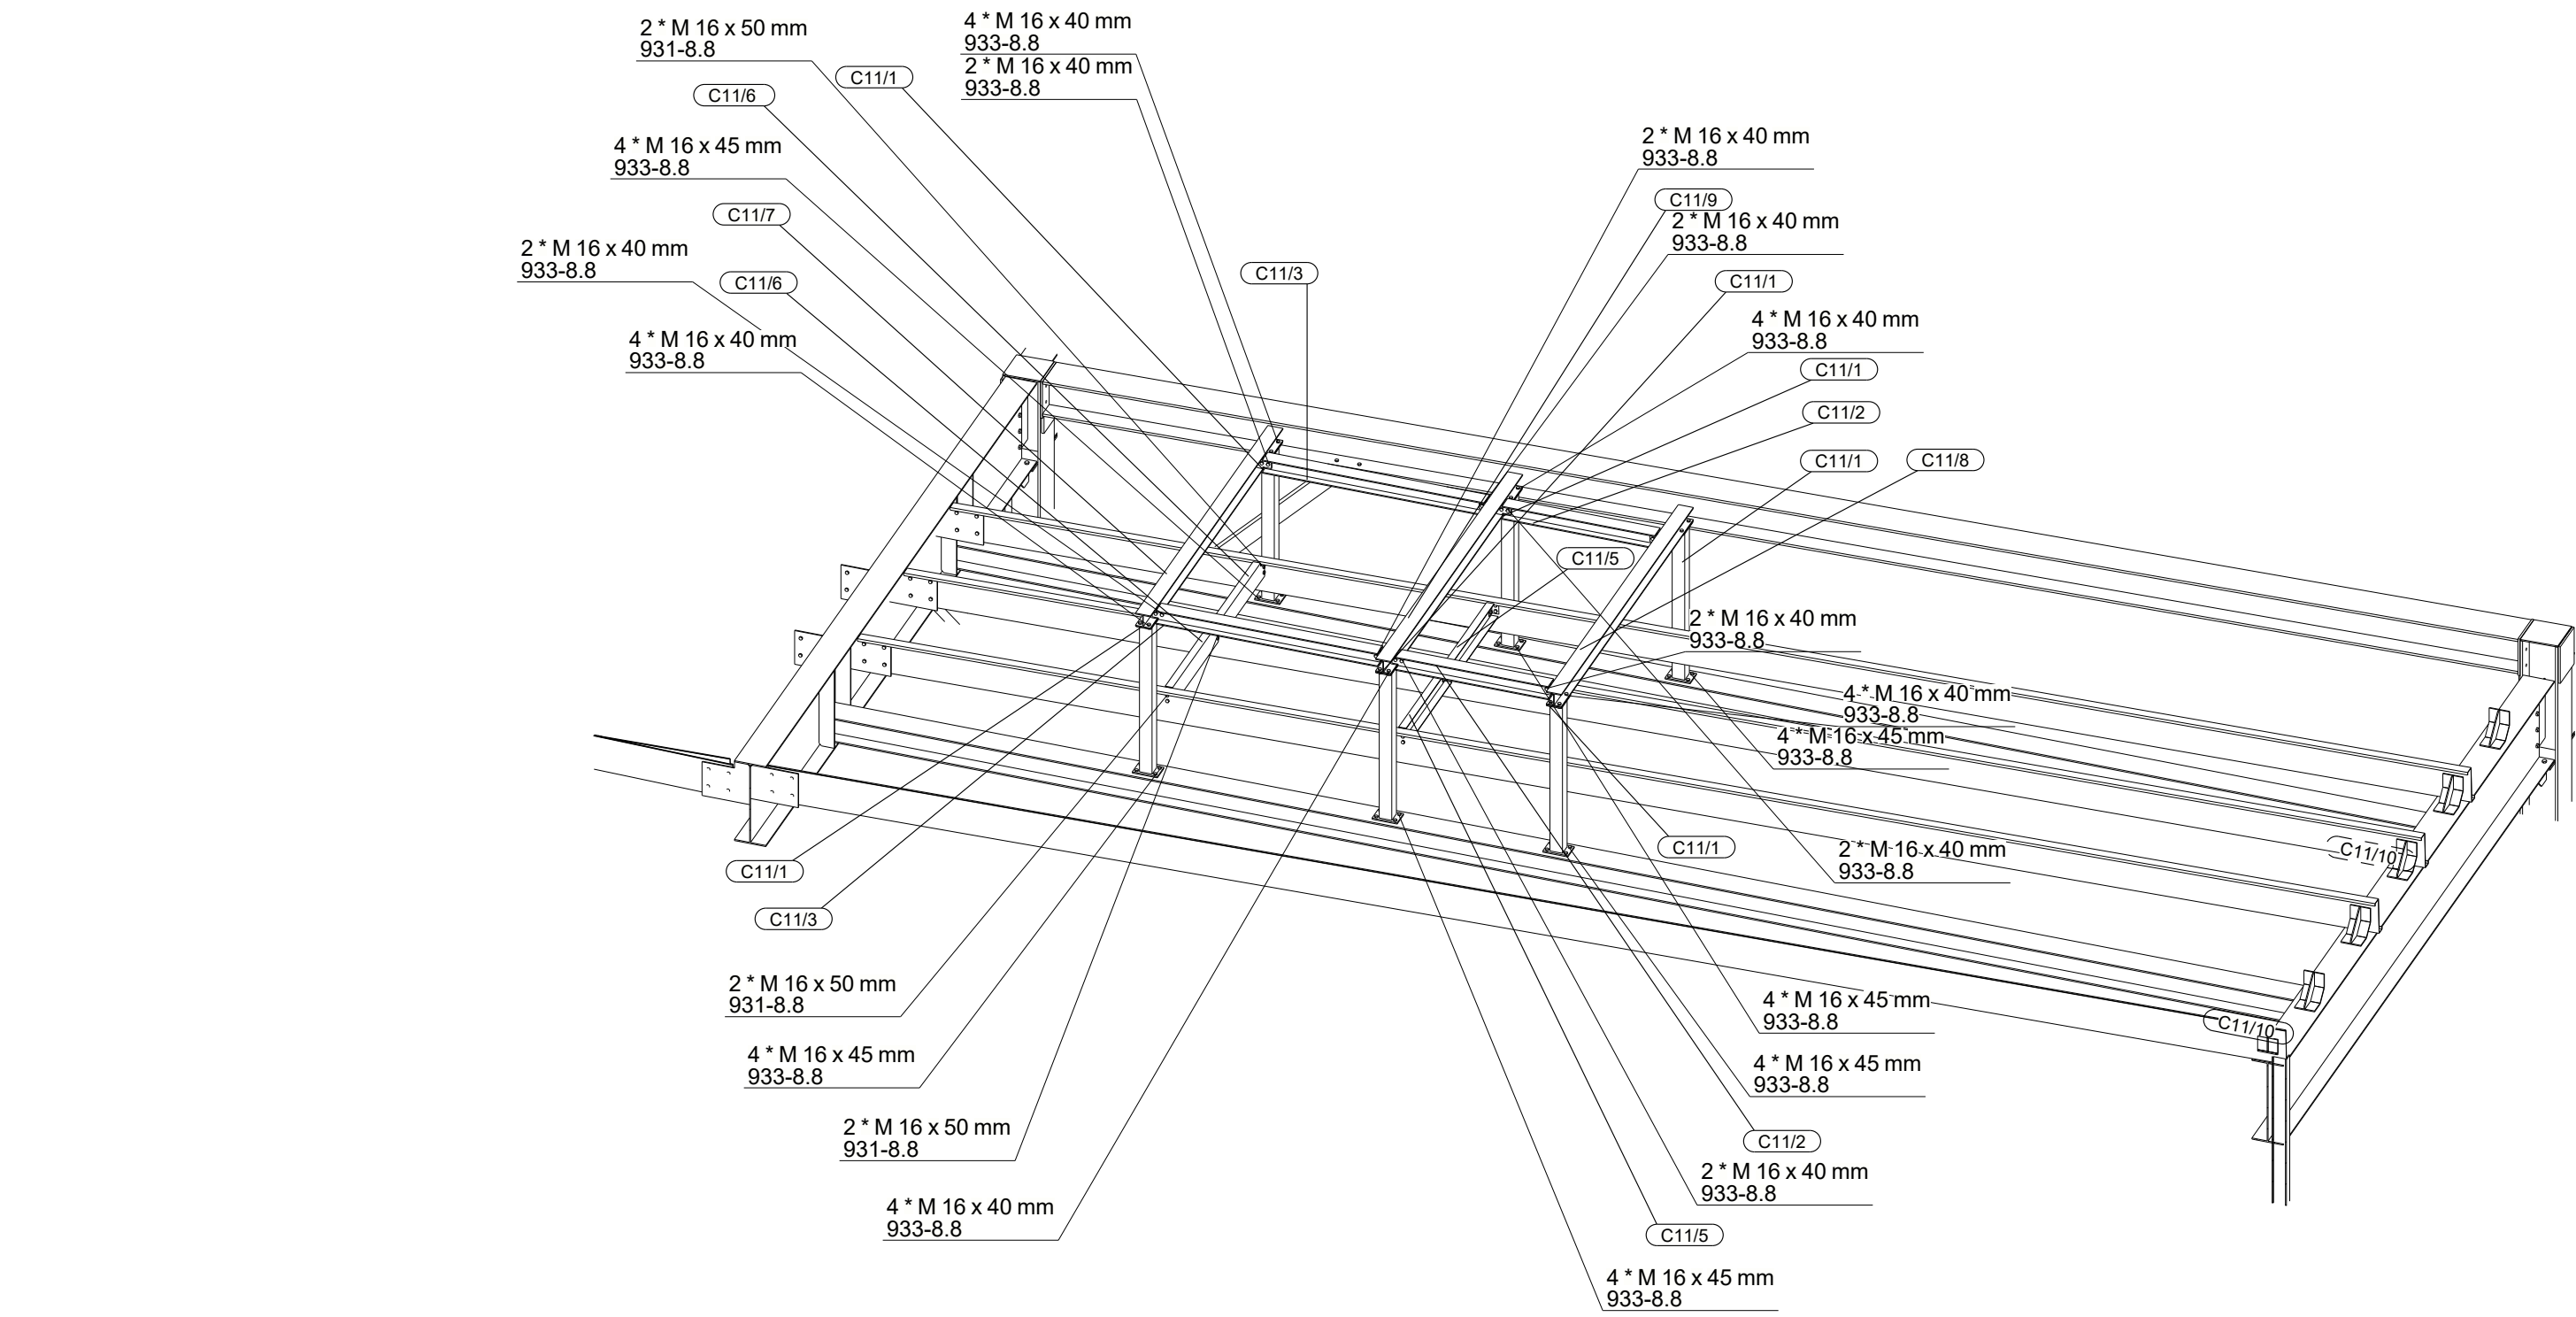


CENTRALA OŚ (12-13/B2-B3)
1:50

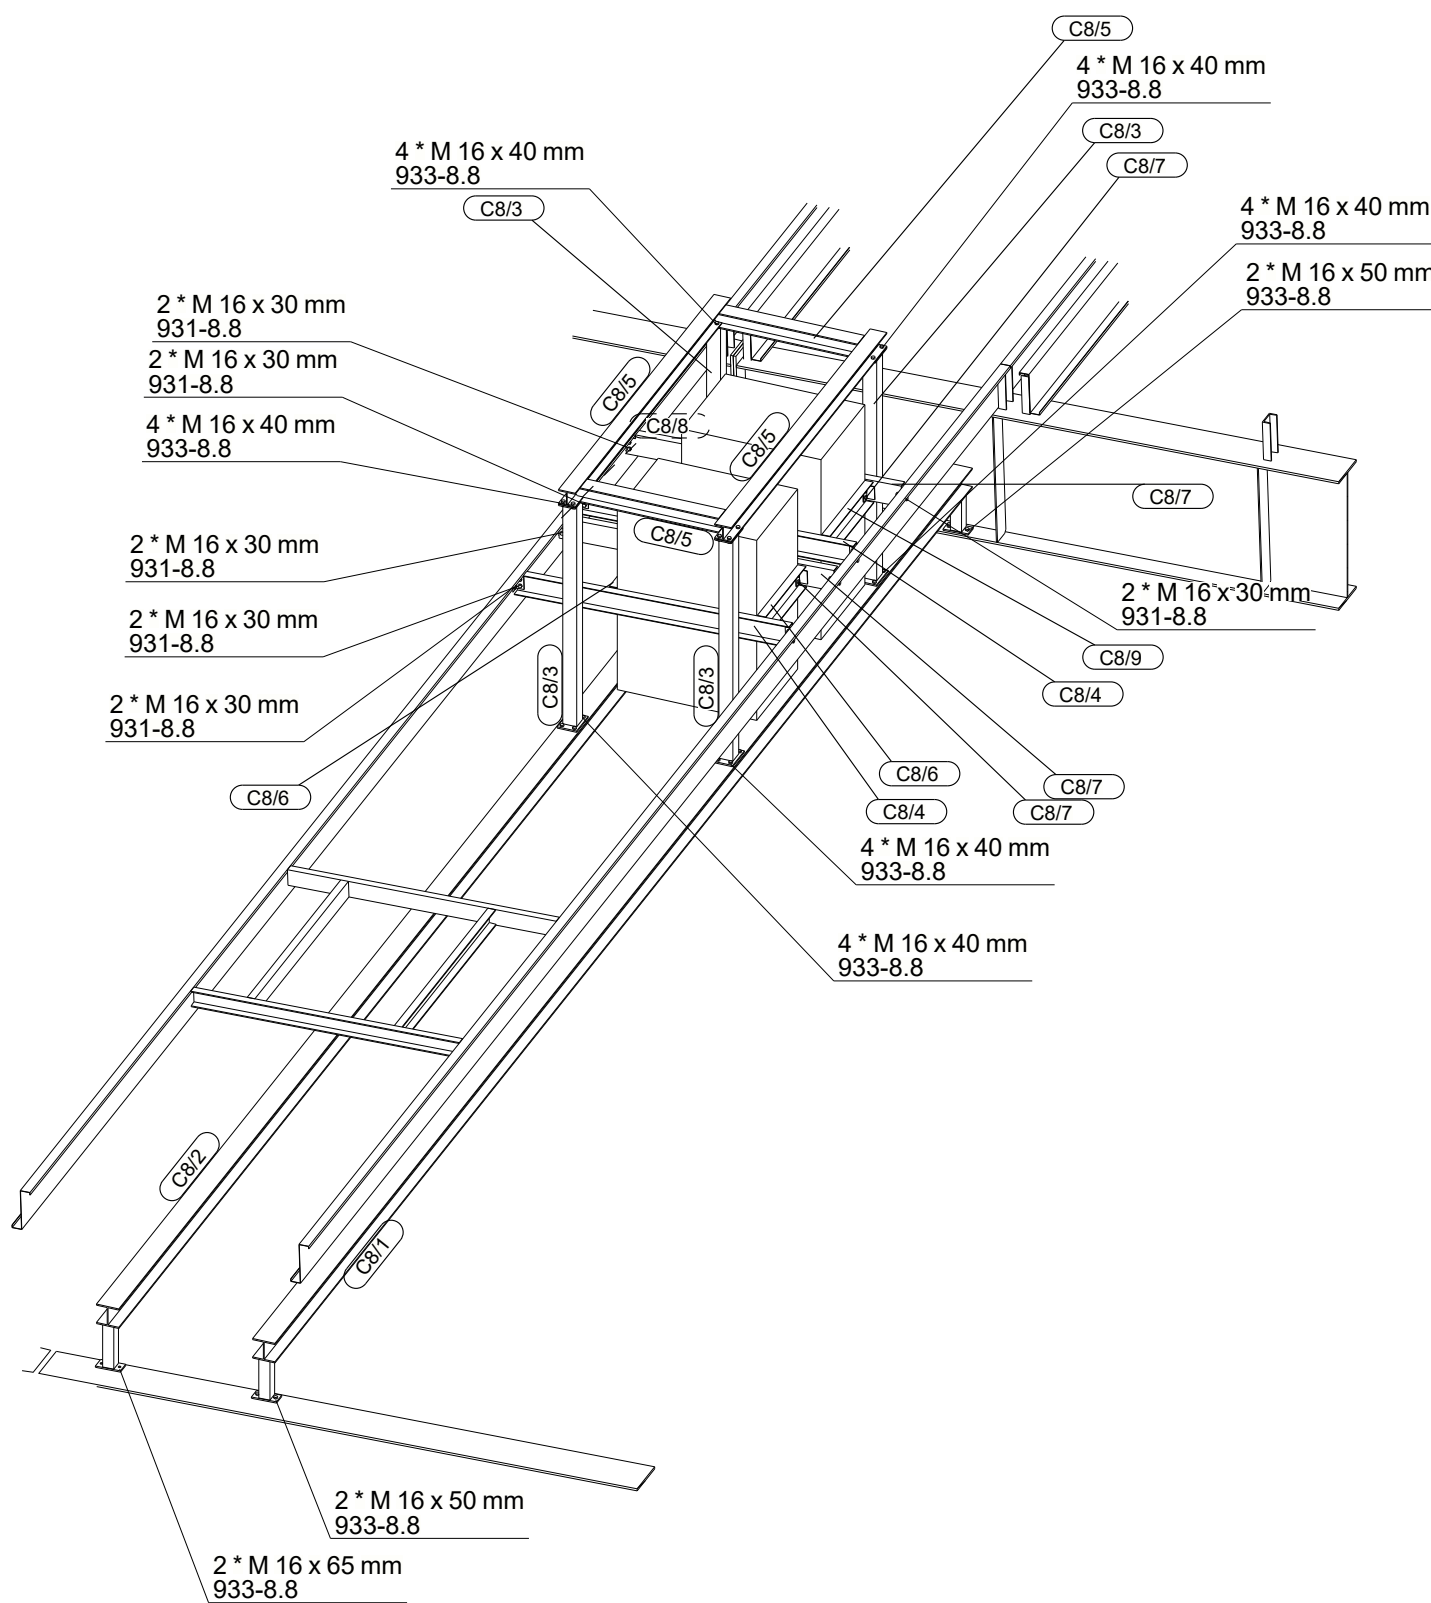

CENTRALA (OŚ 12-13/H-I)
1:50

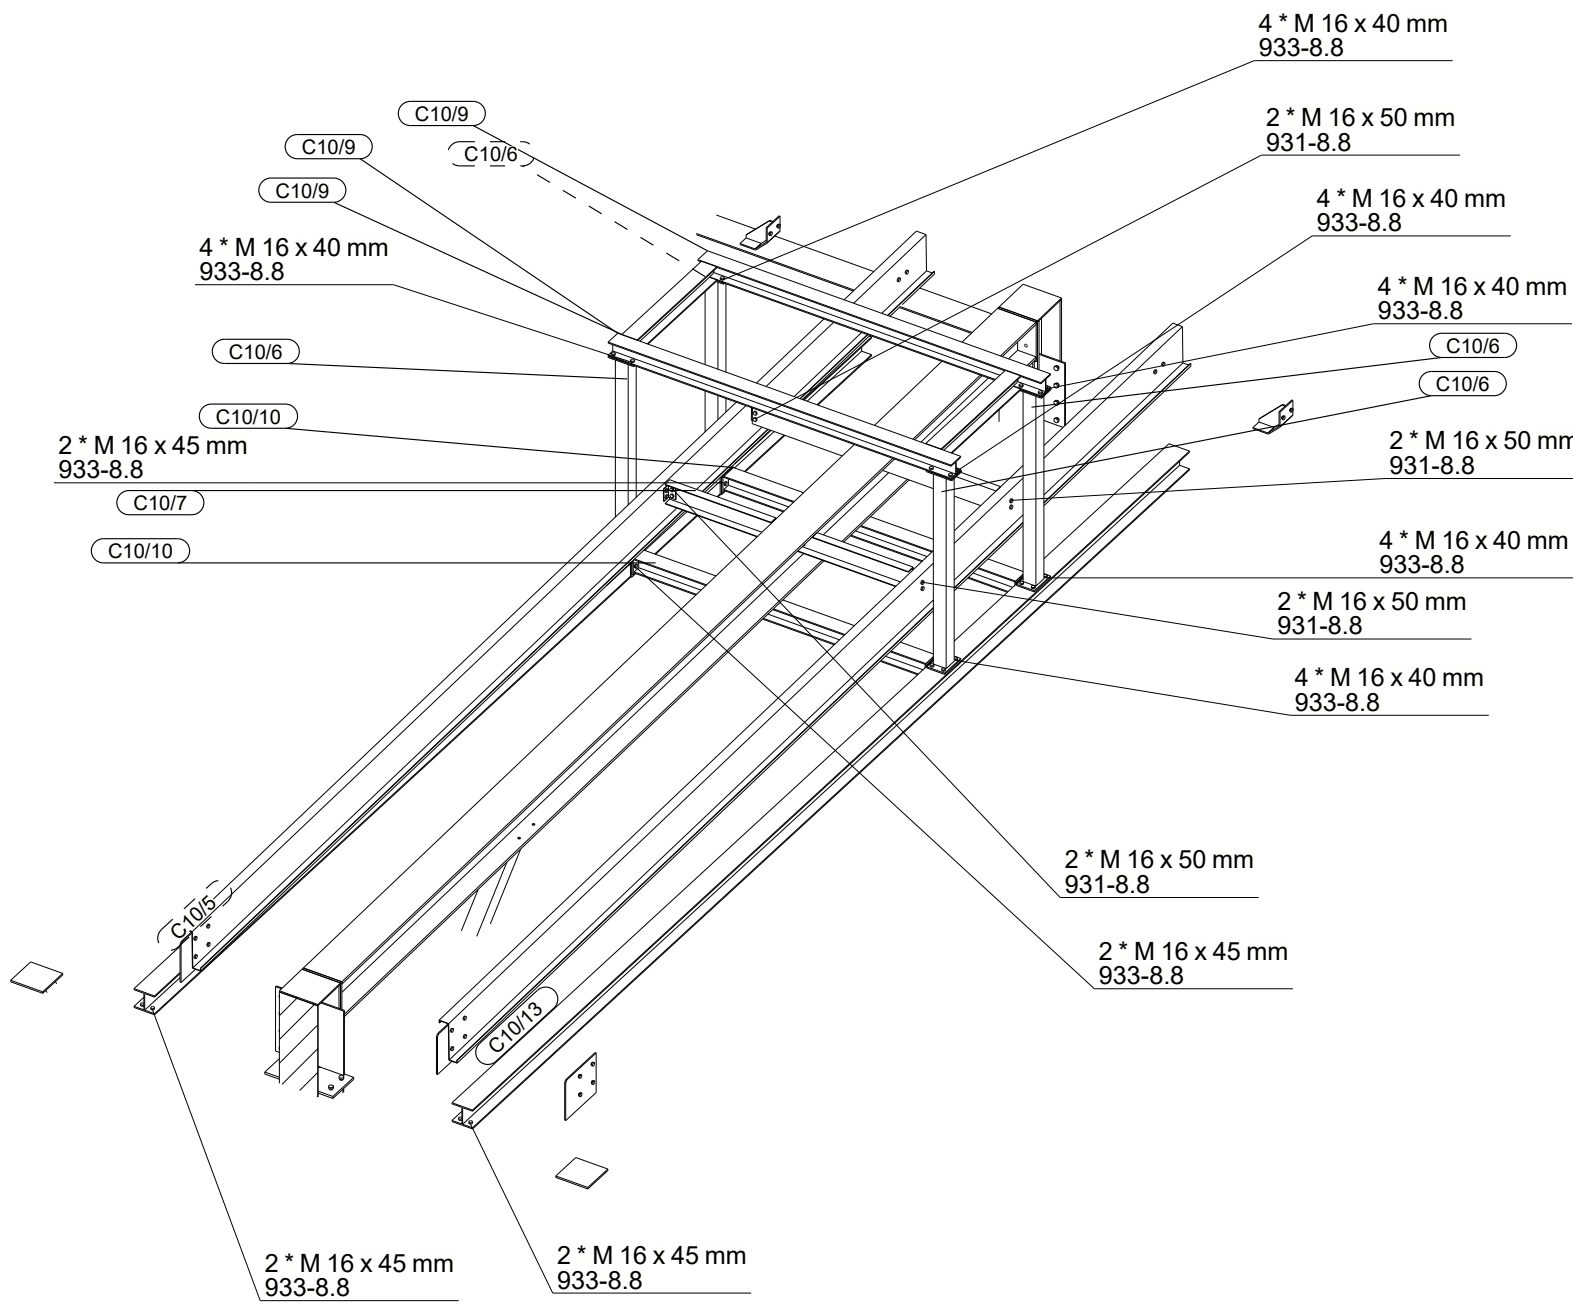

Poziom +8700
1:100

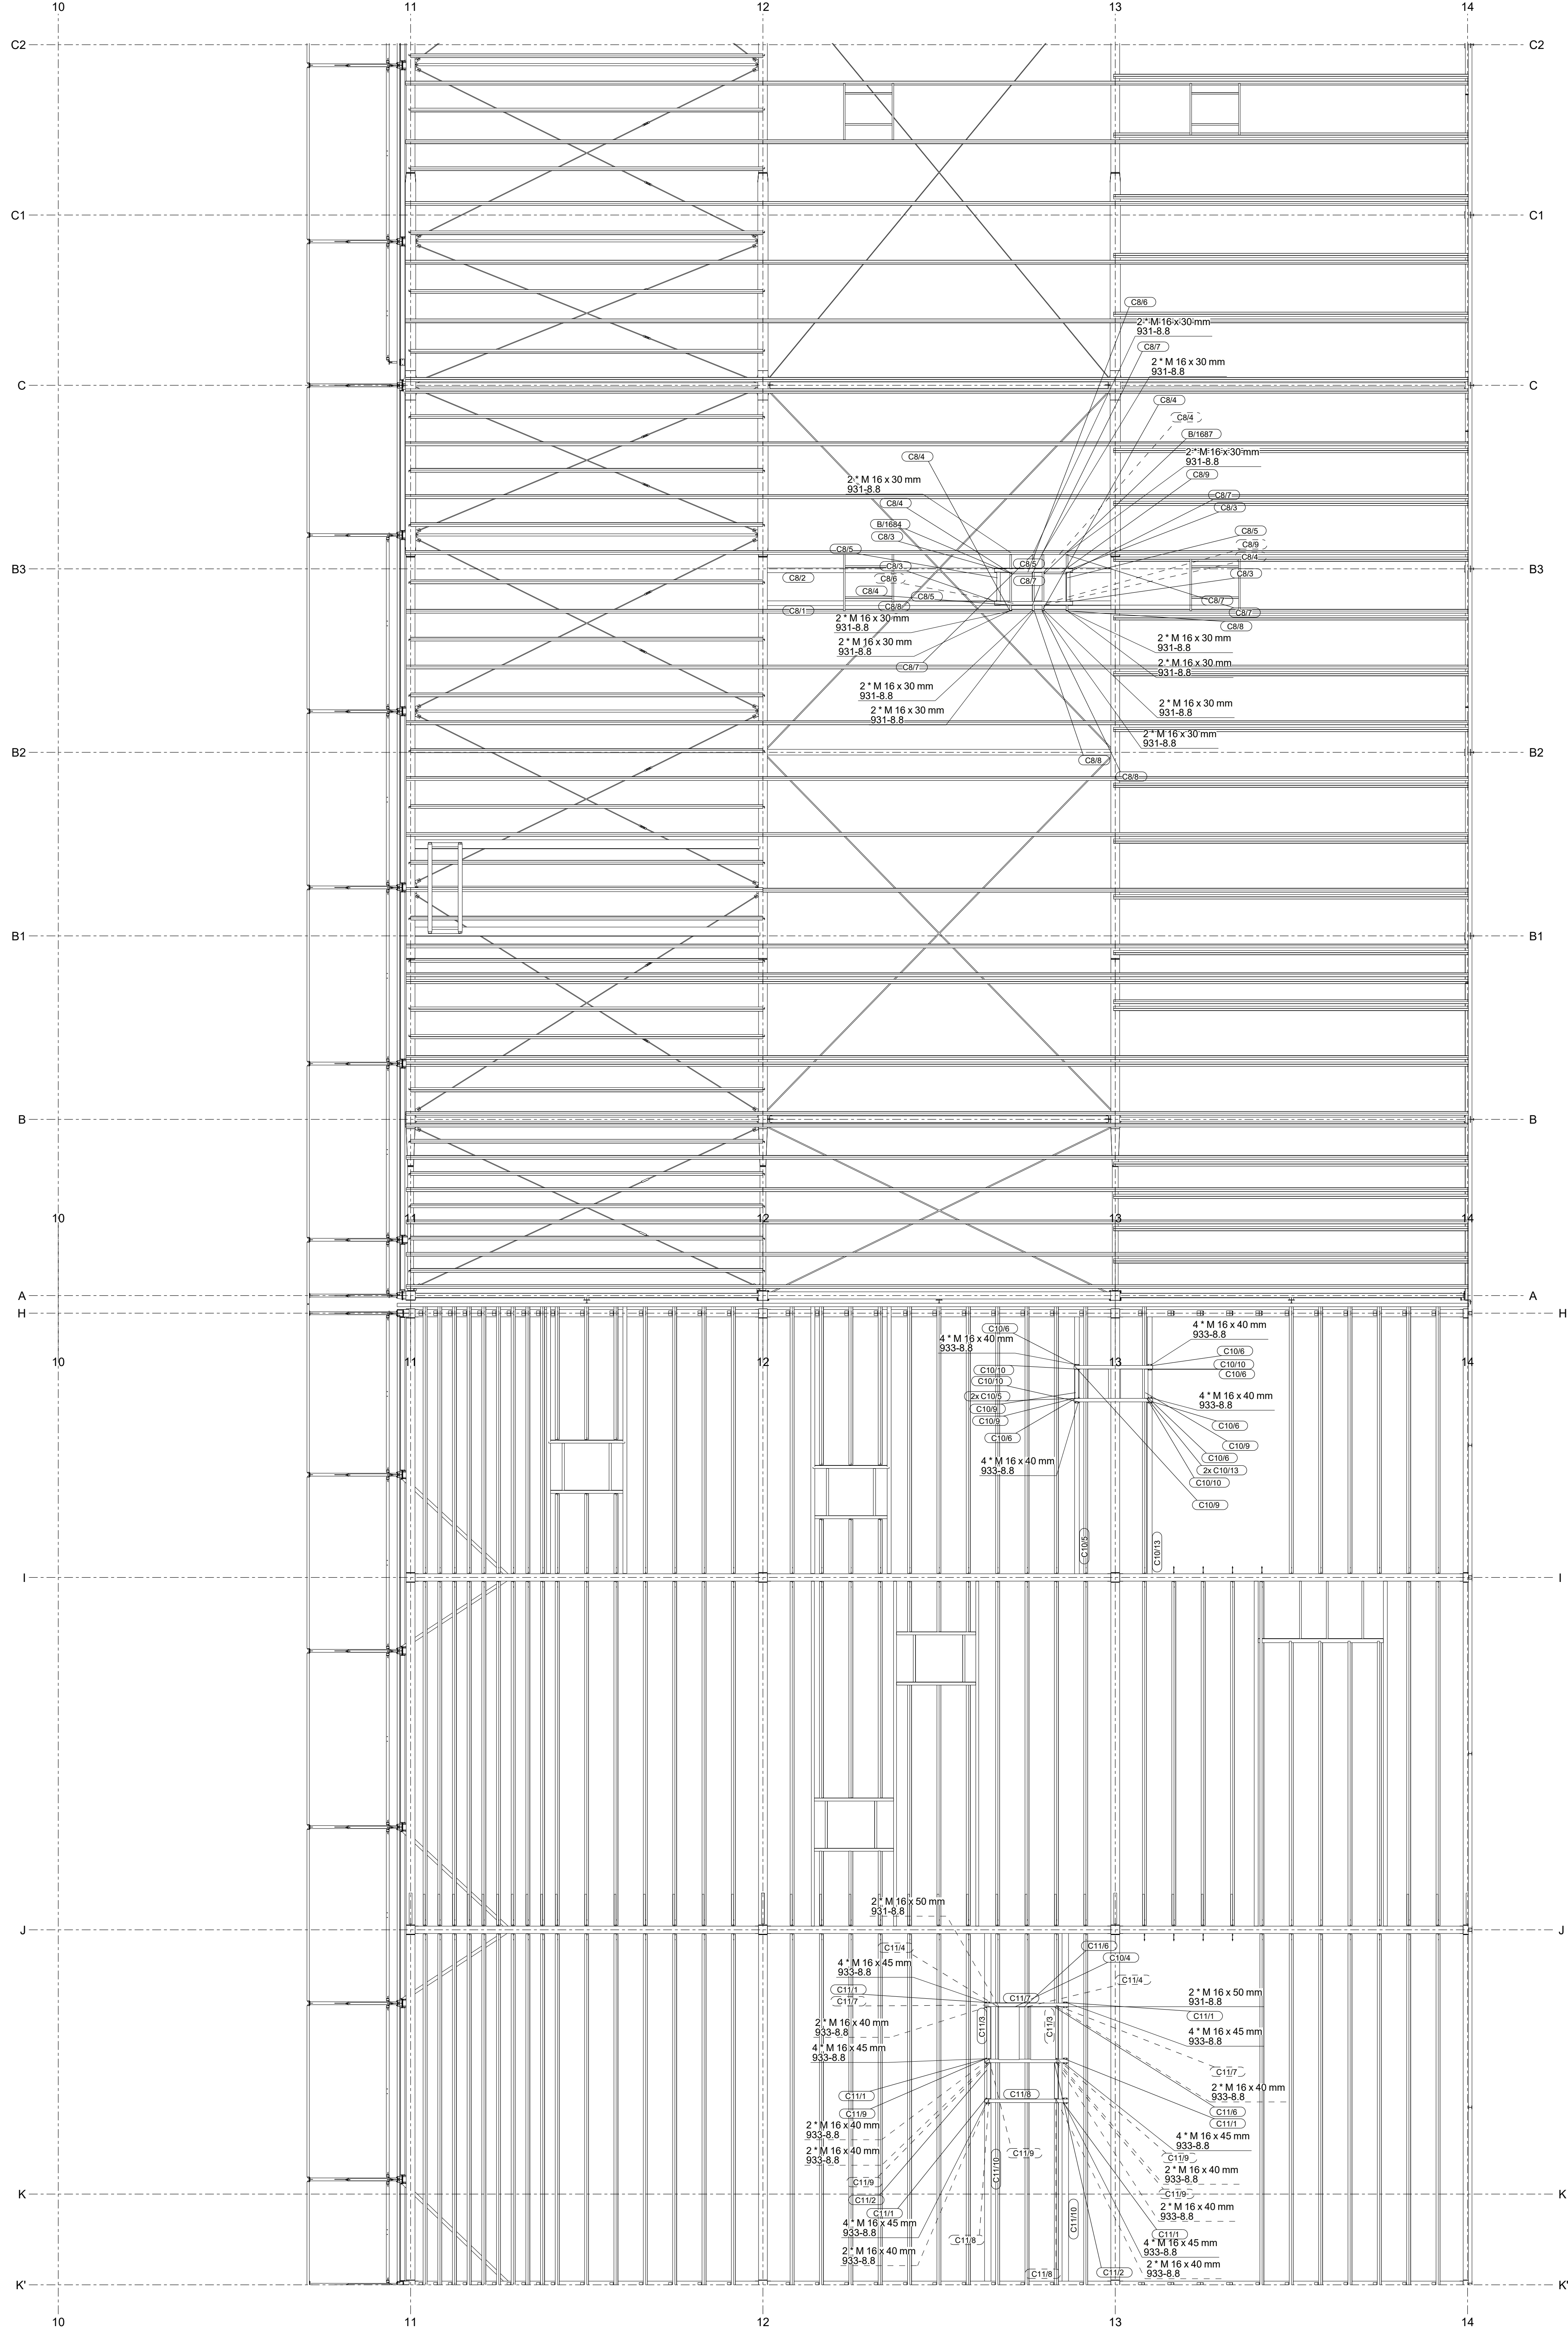

UWAGI:
1. KLASA KONSTRUKCJA STALOWEJ
DZCZ WIPNIN 9301 i A1 2012, A1 2014-09
2. POZIOM JAKOŚĆI POŁOŻENI PRZYBÓRÓW C WIPNIN 9301
3. KONSTRUKCJA FUNDAMENTÓW, ANTYKOROZYJNE PRZETRAŁOWANIE
ZŁAZIENIE PRZY KŁOSIACH PRZYŁĄCZENIA PRÓB, BŁYNNY KĄT, KOROZYJNOŚĆ C2
POWIERZCHNIE DOTYCZĄCE DO STÓPNIA ŚCIEG WIPNIN 9301-02
4. KOLOR WYKONYWANY INWESTYTOR

OPRACOWANIE BEZ PISANIA, 2007, AUTORY ZAKREŚLIŁY		PRACOWNIA AUTORSKA ZASTRZEŻENIE	
PRACOWNIA PROJEKTOWANIA I USŁUG INWESTYCYJNYCH ALFA		P R A C O W N I A	
50-033 LECNA, 4 KONTAKT 10		44-100 KONTAKT 10	
GŁÓWNY		PRZEBUDOWA BUDYNKU HANDLOWEGO	
BIELSKO BIALA		UL. WARSZAWSKA 180	
WIEK I NADZORSTWO		PODOPIS	
mgr inż. Daniel Mikutaniec		mgr inż. Jacek Kadecki	
opracowanie budowlane do projektu budowlanego bez ograniczeń		opracowanie budowlane do projektu budowlanego bez ograniczeń	
w oparciu o: 1. Dokumentację		w oparciu o: 1. Dokumentację	
OPRACOWANIE		OPRACOWANIE	
mgr inż. Jacek Kadecki		mgr inż. Jacek Kadecki	
NAZWA WYKONANIA		BRANŻA	
RZUT DACHU - CENTRALE - OŚ (11-14/K'-C3)		KONSTRUKCJA	
ID PROJEKTU		ID PROJEKTU	
V-23		PW	
23-07-24		1:50 1***	
K9/41		K9/41	
NAZWA WYKONANIA		ID WYKONANIA	
V-23_P11_K9_RZUT DACHU - CENTRALE - OŚ (11-14/K'-C3)_41		-	