
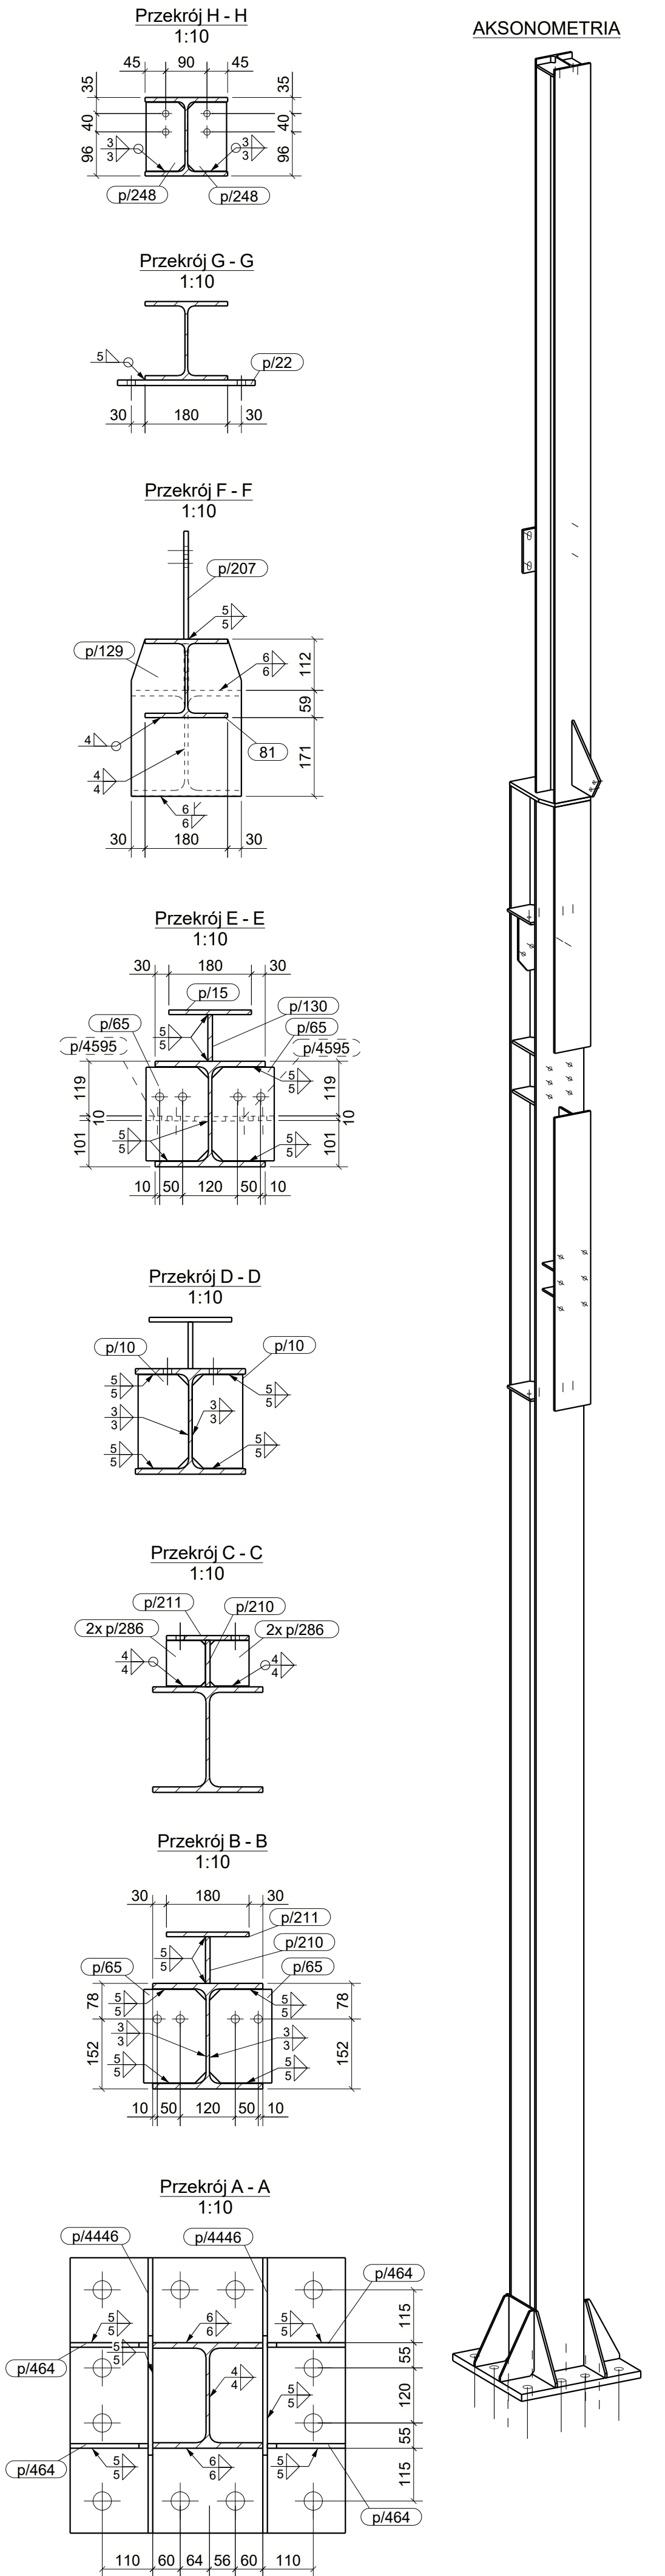


WYKAZ ELEMENTÓW ZESPOŁU

Zespół: S/566

Element	Profil	Material	Ilość	Długość (mm)	Ciężar (kg): Długość (mm): Ilość:	Ciężar brutto (kg)
19	HEA240	S355JR	1	7299	781.8	440.1
81	HEA180	S355JR	1	3402	10749	121.0
p/10	BL12*110	S235JR	2	203	4.1	4.1
p/110	BL12*110	S235JR	2	204	4.1	4.1
p/15	BL10*180	S235JR	1	1141	16.1	16.1
p/22	BL12*200	S235JR	1	300	5.7	5.7
p/65	BL10*136	S235JR	4	204	8.5	8.5
p/129	BL16*240	S235JR	1	342	10.0	10.0
p/130	BL10*101.7	S235JR	1	1141	9.1	9.1
p/207	PL10*235.2	S235JR	1	300	3.4	3.4
p/210	BL10*101.7	S235JR	1	1360	10.9	10.9
p/211	BL10*180	S235JR	1	1360	19.2	19.2
p/248	BL10*95	S235JR	2	150	2.0	2.0
p/286	BL8*95	S235JR	4	99	2.1	2.1
p/464	BL10*170	S235JR	4	300	9.4	9.4
p/4445	BL32*600	S235JR	1	600	90.4	90.4
p/4446	BL10*300	S235JR	2	600	20.8	20.8
p/4595	BL10*135	S235JR	2	254	5.1	5.1

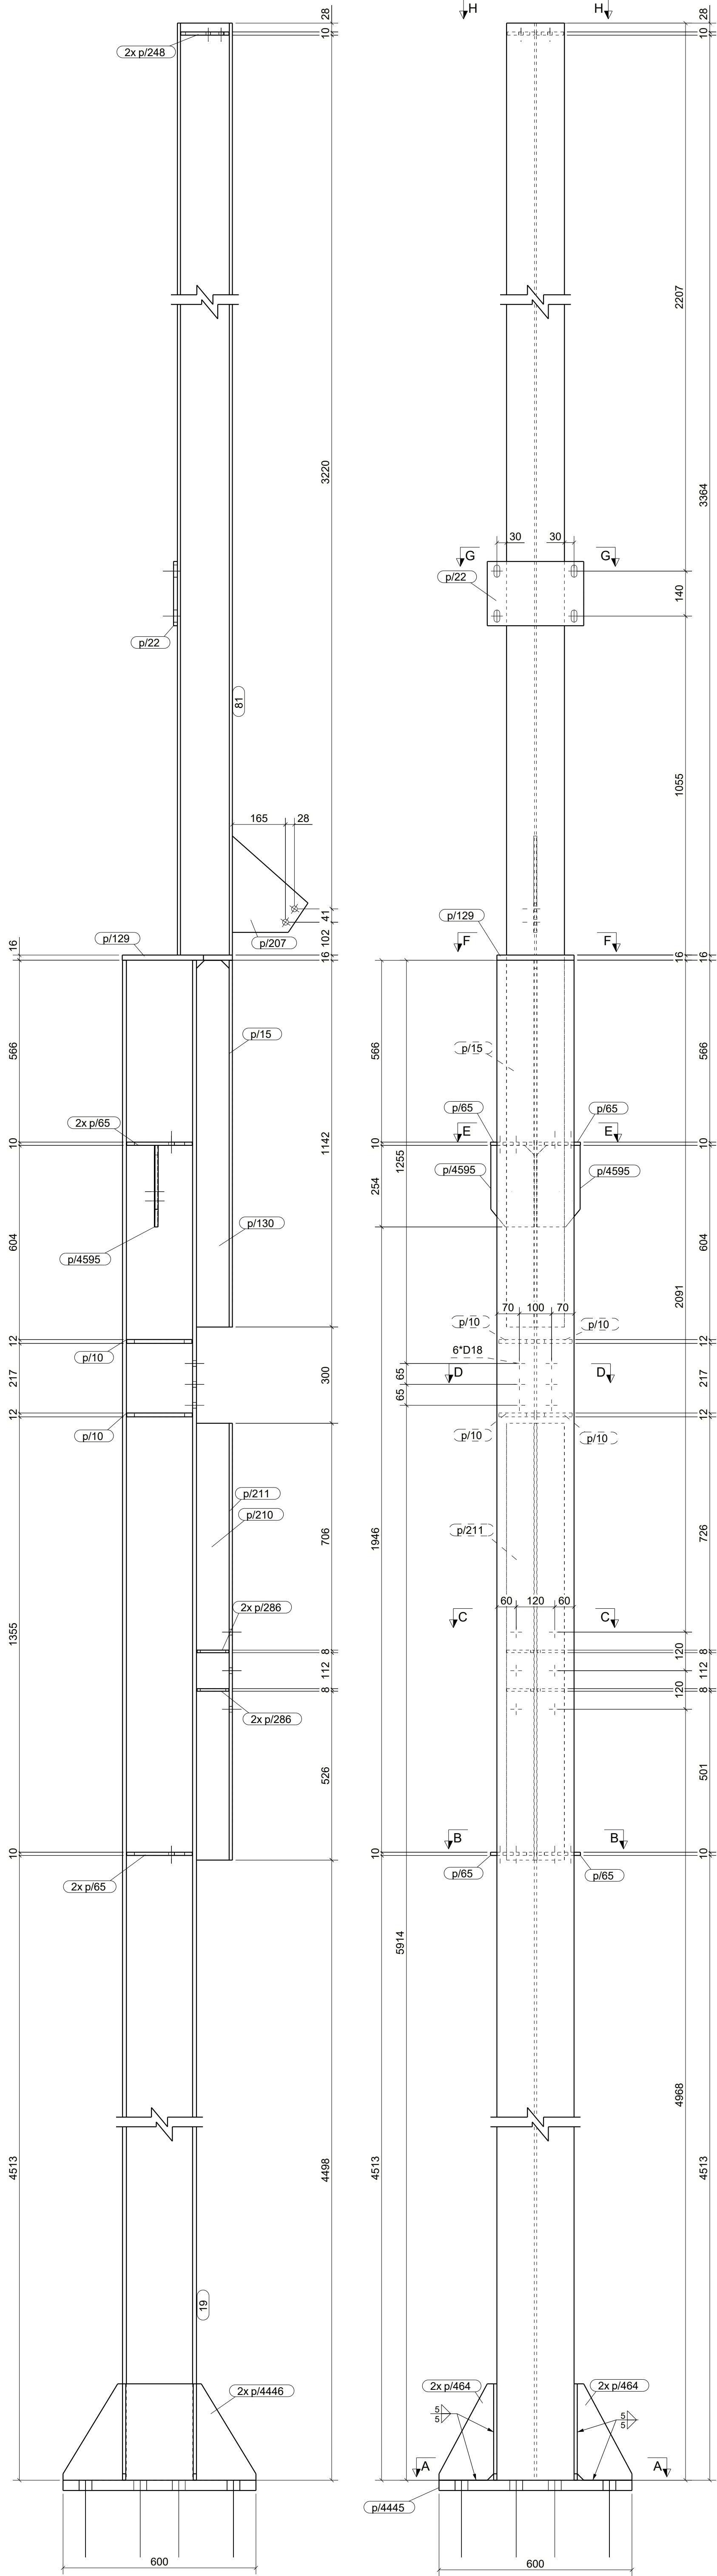

UWAGI:
1. WSZYSTKIE SPÓJNY NIEOPISANE WYKONAĆ JAKO PACHWINOWE.
- 0.5L DLA DWUSTRONNYCH
- 0.7L DLA JEDNOSTRONNYCH
2. ELEMENTY WYKONAĆ ZE STALI WG LISTY MATERIAŁOWEJ
3. WYKONAWCA JEST ZOBOWIĄZANY SPRAWDZIĆ WSZYSTKIE WYMIARY PRZED ROZPOCZĘCIEM PRAC BUDOWLANYCH.
ROZNICE W RYSUNKACH I POMIARACH ORAZ WSZELKIE ROZBIEŻNOŚCI ZMIANY MUSZĄ BYĆ WYJAŚNIONE Z PROJEKTEM PRZED ROZPOCZĘCIEM PRAC BUDOWLANYCH.

KOPROWANIE BEZ PIENIEŻ ZGODY AUTORA ZABRONIONE		PRAWA AUTORSKIE ZASTRZEŻONE	
PRACOWNIA PROJEKTOWANIA I USŁUG INWESTYCYJNYCH ALFA Spółka z o.o. Spółka komandytowa 59-220 LECNICA, ul. LOKIETKA 1B +48 76 8525671 www.pcpalfa.pl pracownia@pcpalfa.pl			
ALFA PRACOWNIA			
OBIEKT: PRZEBUDOWA BUDYNKU HANDLOWEGO BIELSKO BIAŁA UL. WARSZAWSKA 180			
IMIE I NAZWISKO: PROJEKTANT: mgr inż. Daniel Mikutaniac uprawnienia budowlane do projektowania bez ograniczeń w specjalności konstrukcyjno - budowlanej nr 156/DOS/12		PODPIIS:	
OPRACOWUJĄCY: mgr inż. Jacek Kadecki			
OPRACOWUJĄCY: mgr inż. Andrzej Popiel			
NAZWA RYSUNKU SLUP S/566		BRANŻA KONSTRUKCJA	
ID PROJEKTU V-23	STADIUM PW	DATA 14-06-24	SKALA 1:10 1:20
NAZWA PLIKU V-23_PW_K9_SLUP S/566-217_			NR RYS K9/217
			ID REWIZJI -