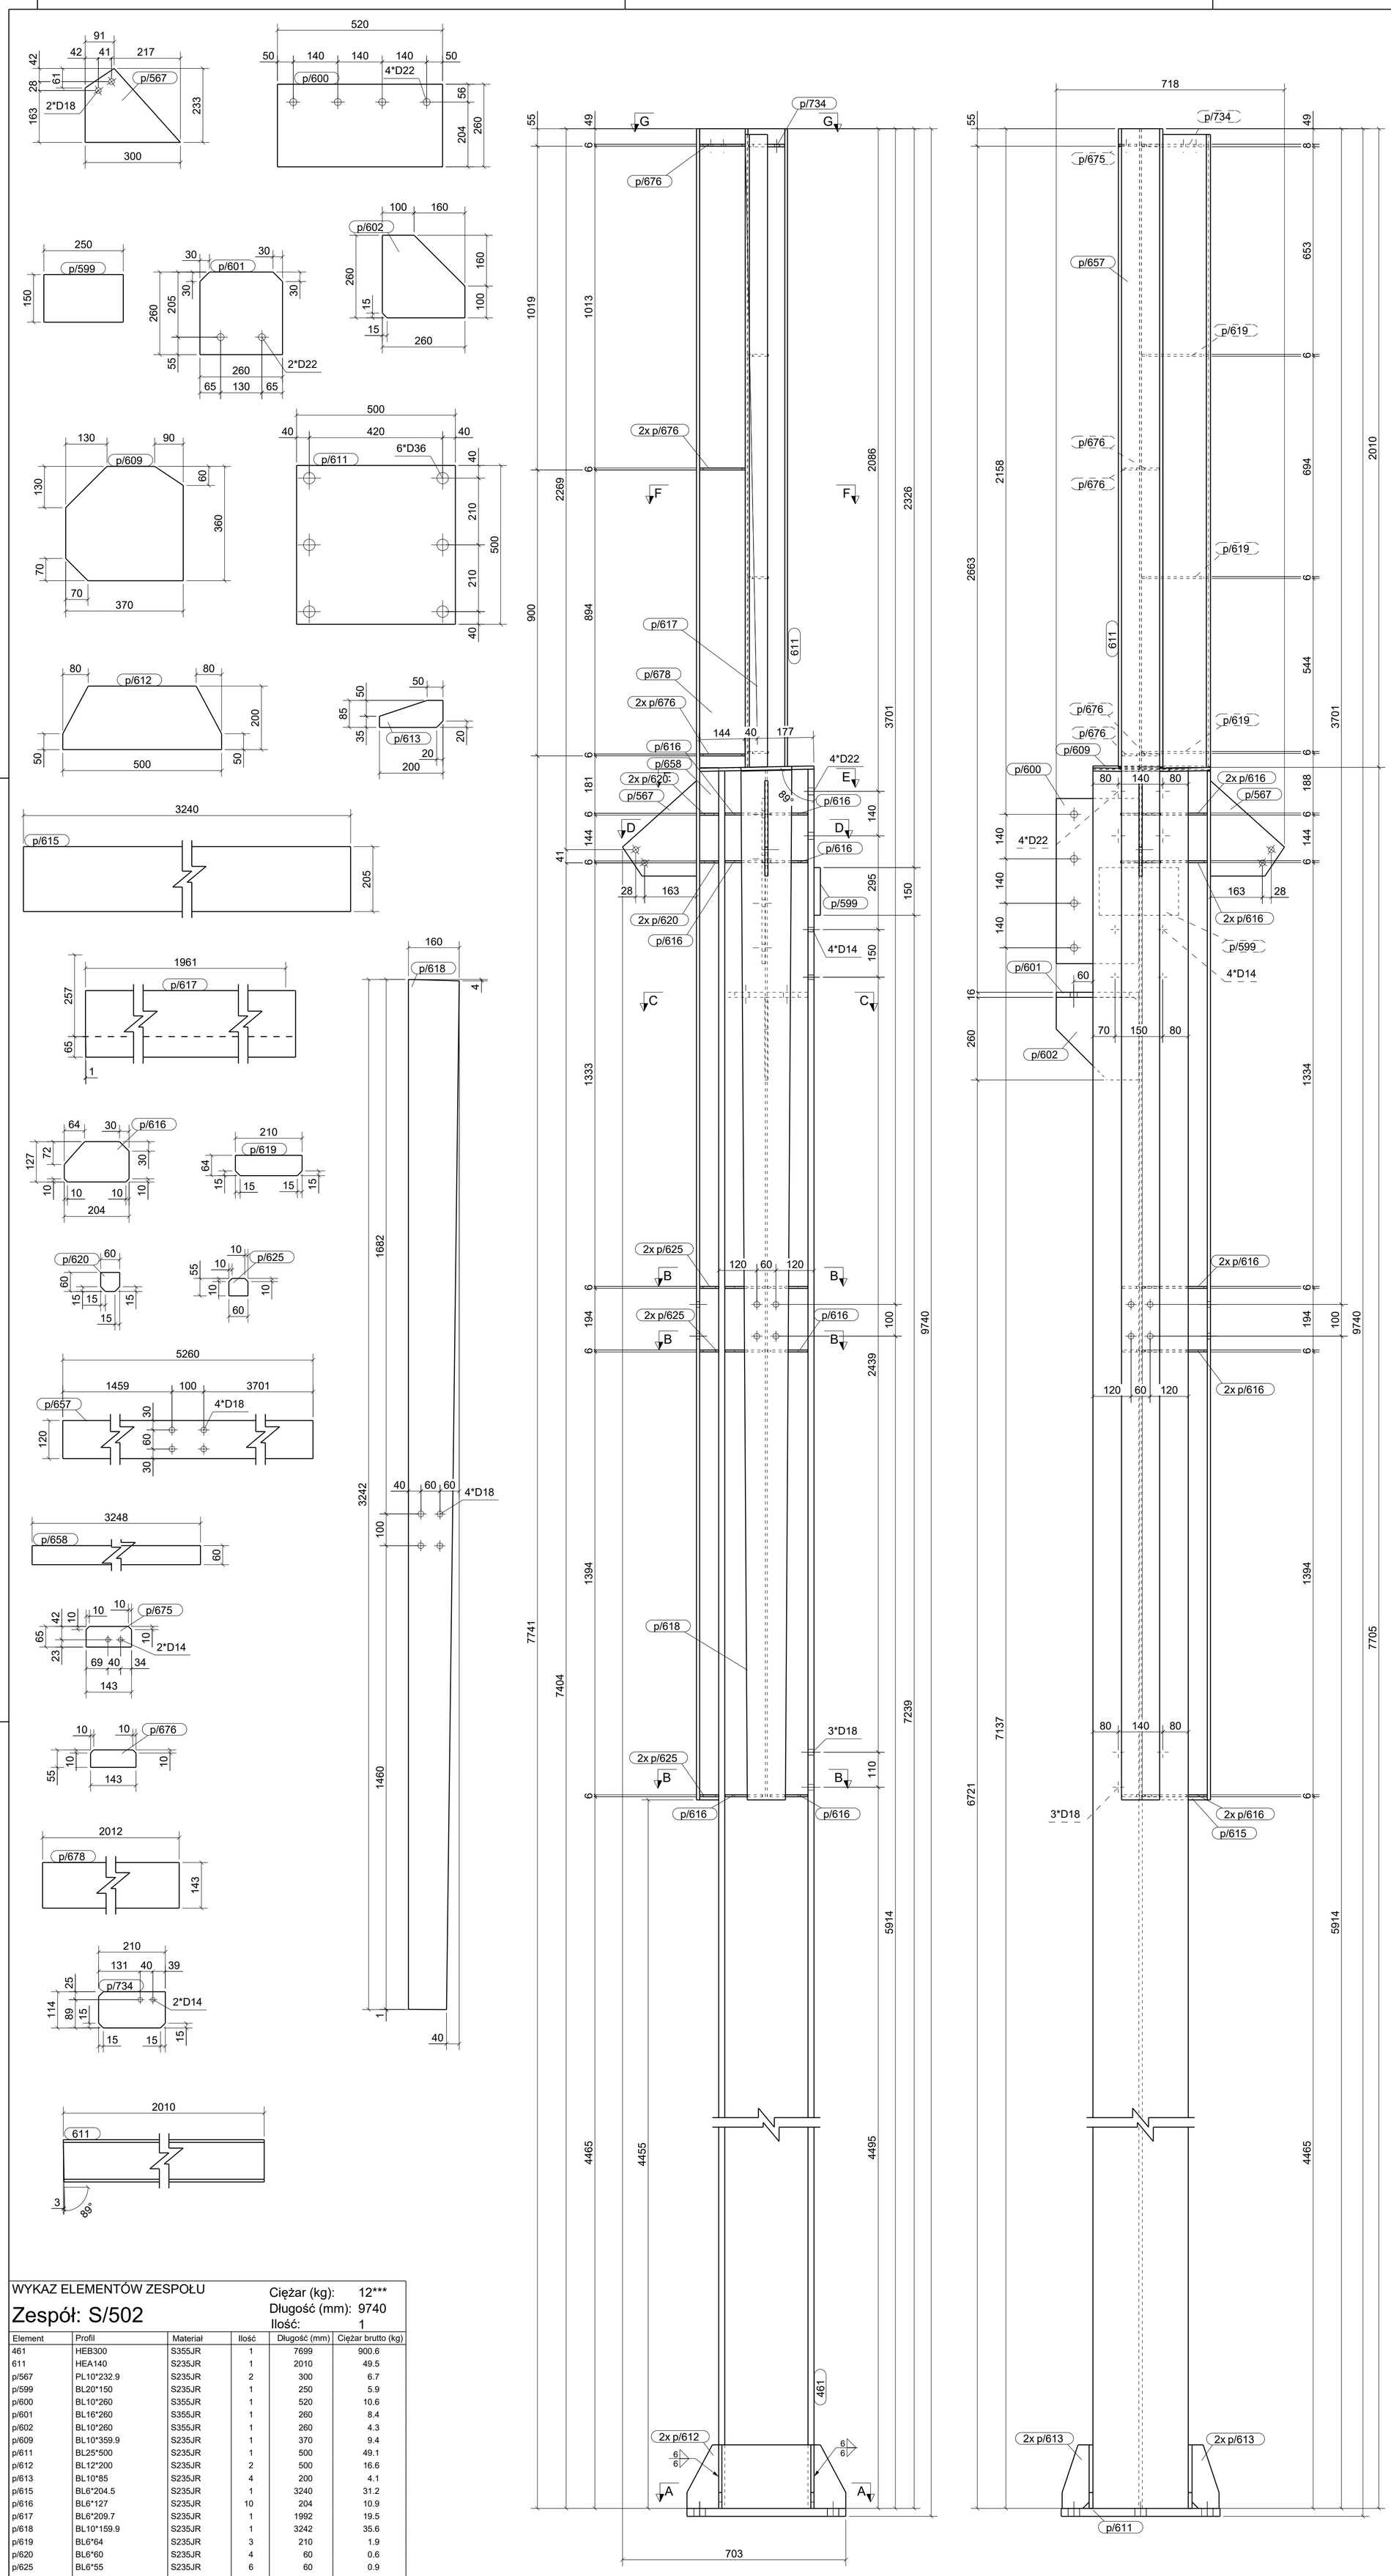

UWAGI:
1. KLASA KONSTRUKCJI STALOWEJ:
EXC2 WG PN-EN-1090-1 + A1 2012 / Ap1:2014-09 -
2. POZIOM JAKOŚCI POŁĄCZEŃ SPAWANYCH: C WG PN-EN 25817
3. KONSTRUKCJE ZABEZPIECZYĆ ANTYKOROZYJNIE PRZEZ MALOWANIE ZESTAWEM FARB JEDNEGO PRODUCENTA PRZYJMUJĄC KAT. KOROZYJNOŚCI C2. POWIERZCHNIE OCZYŚCIĆ DO STOPNIA Sa2.5 wg PN-ISO 8501-02.
4. KOLOR WG WYTYCZNYCH INWESTORA

WYKAZ ELEMENTÓW ZESPOŁU

Zespół: S/502

Ciężar (kg): 12***
Długość (mm): 9740
Ilość: 1

Element	Profil	Materiał	Ilość	Długość (mm)	Ciężar brutto (kg)
461	HEB300	S355JR	1	7699	900.6
611	HEA140	S235JR	1	2010	49.5
p/567	PL10*232.9	S235JR	2	300	6.7
p/599	BL20*150	S235JR	1	250	5.9
p/600	BL10*260	S355JR	1	520	10.6
p/601	BL16*260	S355JR	1	260	8.4
p/602	BL10*260	S355JR	1	260	4.3
p/609	BL10*359.9	S235JR	1	370	9.4
p/611	BL25*500	S235JR	1	500	49.1
p/612	BL12*200	S235JR	2	500	16.6
p/613	BL10*85	S235JR	4	200	4.1
p/615	BL6*204.5	S235JR	1	3240	31.2
p/616	BL6*127	S235JR	10	204	10.9
p/617	BL6*209.7	S235JR	1	1992	19.5
p/618	BL10*159.9	S235JR	1	3242	35.6
p/619	BL6*64	S235JR	3	210	1.9
p/620	BL6*60	S235JR	4	60	0.6
p/625	BL6*55	S235JR	6	60	0.9
p/657	BL10*120	S235JR	1	5260	49.5
p/658	BL6*60.1	S235JR	1	3248	9.2
p/675	BL6*65	S235JR	1	143	0.4
p/676	BL6*55	S235JR	5	143	1.8
p/678	BL6*143.5	S235JR	1	2012	13.6
p/734	BL8*114	S235JR	1	210	1.5

KOPIOWANIE BEZ PISEMNEJ ZGODY AUTORA ZABRONIONE PRAWA AUTORSKIE ZASTRZEŻONE

PRACOWNIA PROJEKTOWANIA
I USŁUG INWESTYCYJNYCH ALFA
Spółka z o.o. Spółka komandytowa
59-220 LEGNICA, ul. ŁOKIETKA 18
+48 76 8525671 www.ppalfa.pl pracownia@ppalfa.pl
PRACOWNIA

OBIEKT:

PRZEBUDOWA BUDYNKU HANDLOWEGO
BIELSKO BIAŁA
UL. WARSZAWSKA 180

IMIĘ I NAZWISKO:	PODPIS:
PROJEKTANT: **mgr inż. Daniel Mikutaniec** uprawnienia budowlane do projektowania bez ograniczeń w specjalności konstrukcyjno - budowlanej nr 198/DOŚ/12	
OPRACOWUJĄCY: **mgr inż. Jacek Kadecki**	
OPRACOWUJĄCY: **mgr inż. Andrzej Popiel**	

NAZWA RYSUNKU	BRANŻA
SŁUP	KONSTRUKCJA

ID PROJEKTU	STADIUM	DATA	SKALA	NR RYS
V-23	PW	10-06-24	1:10 1:20	K3/xxx
NAZWA PLIKU				ID REWIZJI
V-23_PW_K3_SŁUP-xxx				-

Tekla Structures