


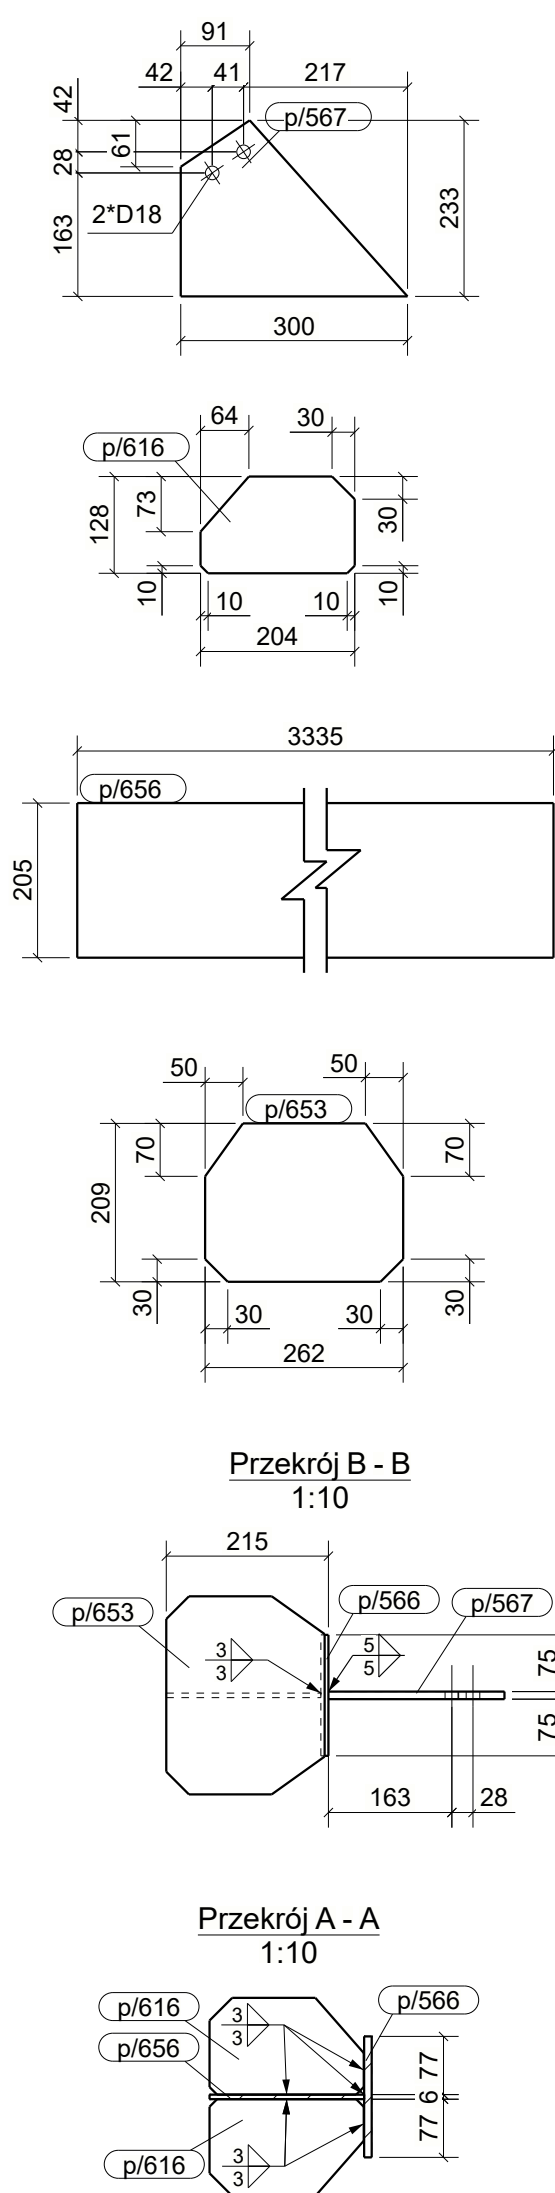



UWAGI:

- 1. KLASA KONSTRUKCJI STALOWEJ:
- EXC2 WG PN-EN-1090-1 + A1 2012 / Ap1:2014-09 -
- 2. POZIOM JAKOŚCI POŁĄCZEN SPAWANYCH: C WG PN-EN 25817
- 3. KONSTRUKCJE ZABEZPIECZY ANTYPOROZYOJENIE PRZEZ MALOWANIE
- ZESTAWEM FARB JEDNEGO PRODUCENTA PRZYJMĄJĄC KAT. KOROZYJNOŚCI C2.
- POWIERZCHNIE OCZYSZCZYĆ DO STOPNIA Sa2.5 wg PN-ISO 8501-02.
- 4. KOLOR WG WYTYCZNYCH INSTSTORA

KOPIOWANIE BEZ PISEMNEJ ZGODY AUTORA ZABRONIONE

PRAWA AUTORSKIE ZASTRZEŻONE

PRACOWNIA PROJEKTOWANIA
I USŁUG INWESTYCYJNYCH ALFA

Spółka z o.o. Spółka komandytowa
59-220 LEGNICA, ul. LOKIETKA 18
+48 76 8525671 www.ppalfa.pl pracownia@ppalfa.pl



PRACOWNIA

OBJEKT:

PRZEBUDOWA BUDYNKU HANDLOWEGO

BIELSKO BIAŁA

UL. WARSZAWSKA 180

IMIĘ I NAZWISKO:	PODPIS:			
PROJEKTANT: mgr inż. Daniel Mikutańiec uprawnienia budowlane do projektowania bez ograniczeń w specjalności konstrukcyjno - budowlanej nr 198/DOS/12				
OPRACOWUJĄCY:				
OPRACOWUJĄCY:				
NAZWA RYSUNKU	BRANŻA			
SŁUP	KONSTRUKCJA			
ID PROJEKTU	STADIUM	DATA	SKALA	NR RYS
V-23	PW		1:10 1:20	0/xxx
NAZWA PLIKU				ID REWIZJI
V-23_PW_0_SŁUP-xxx				-