


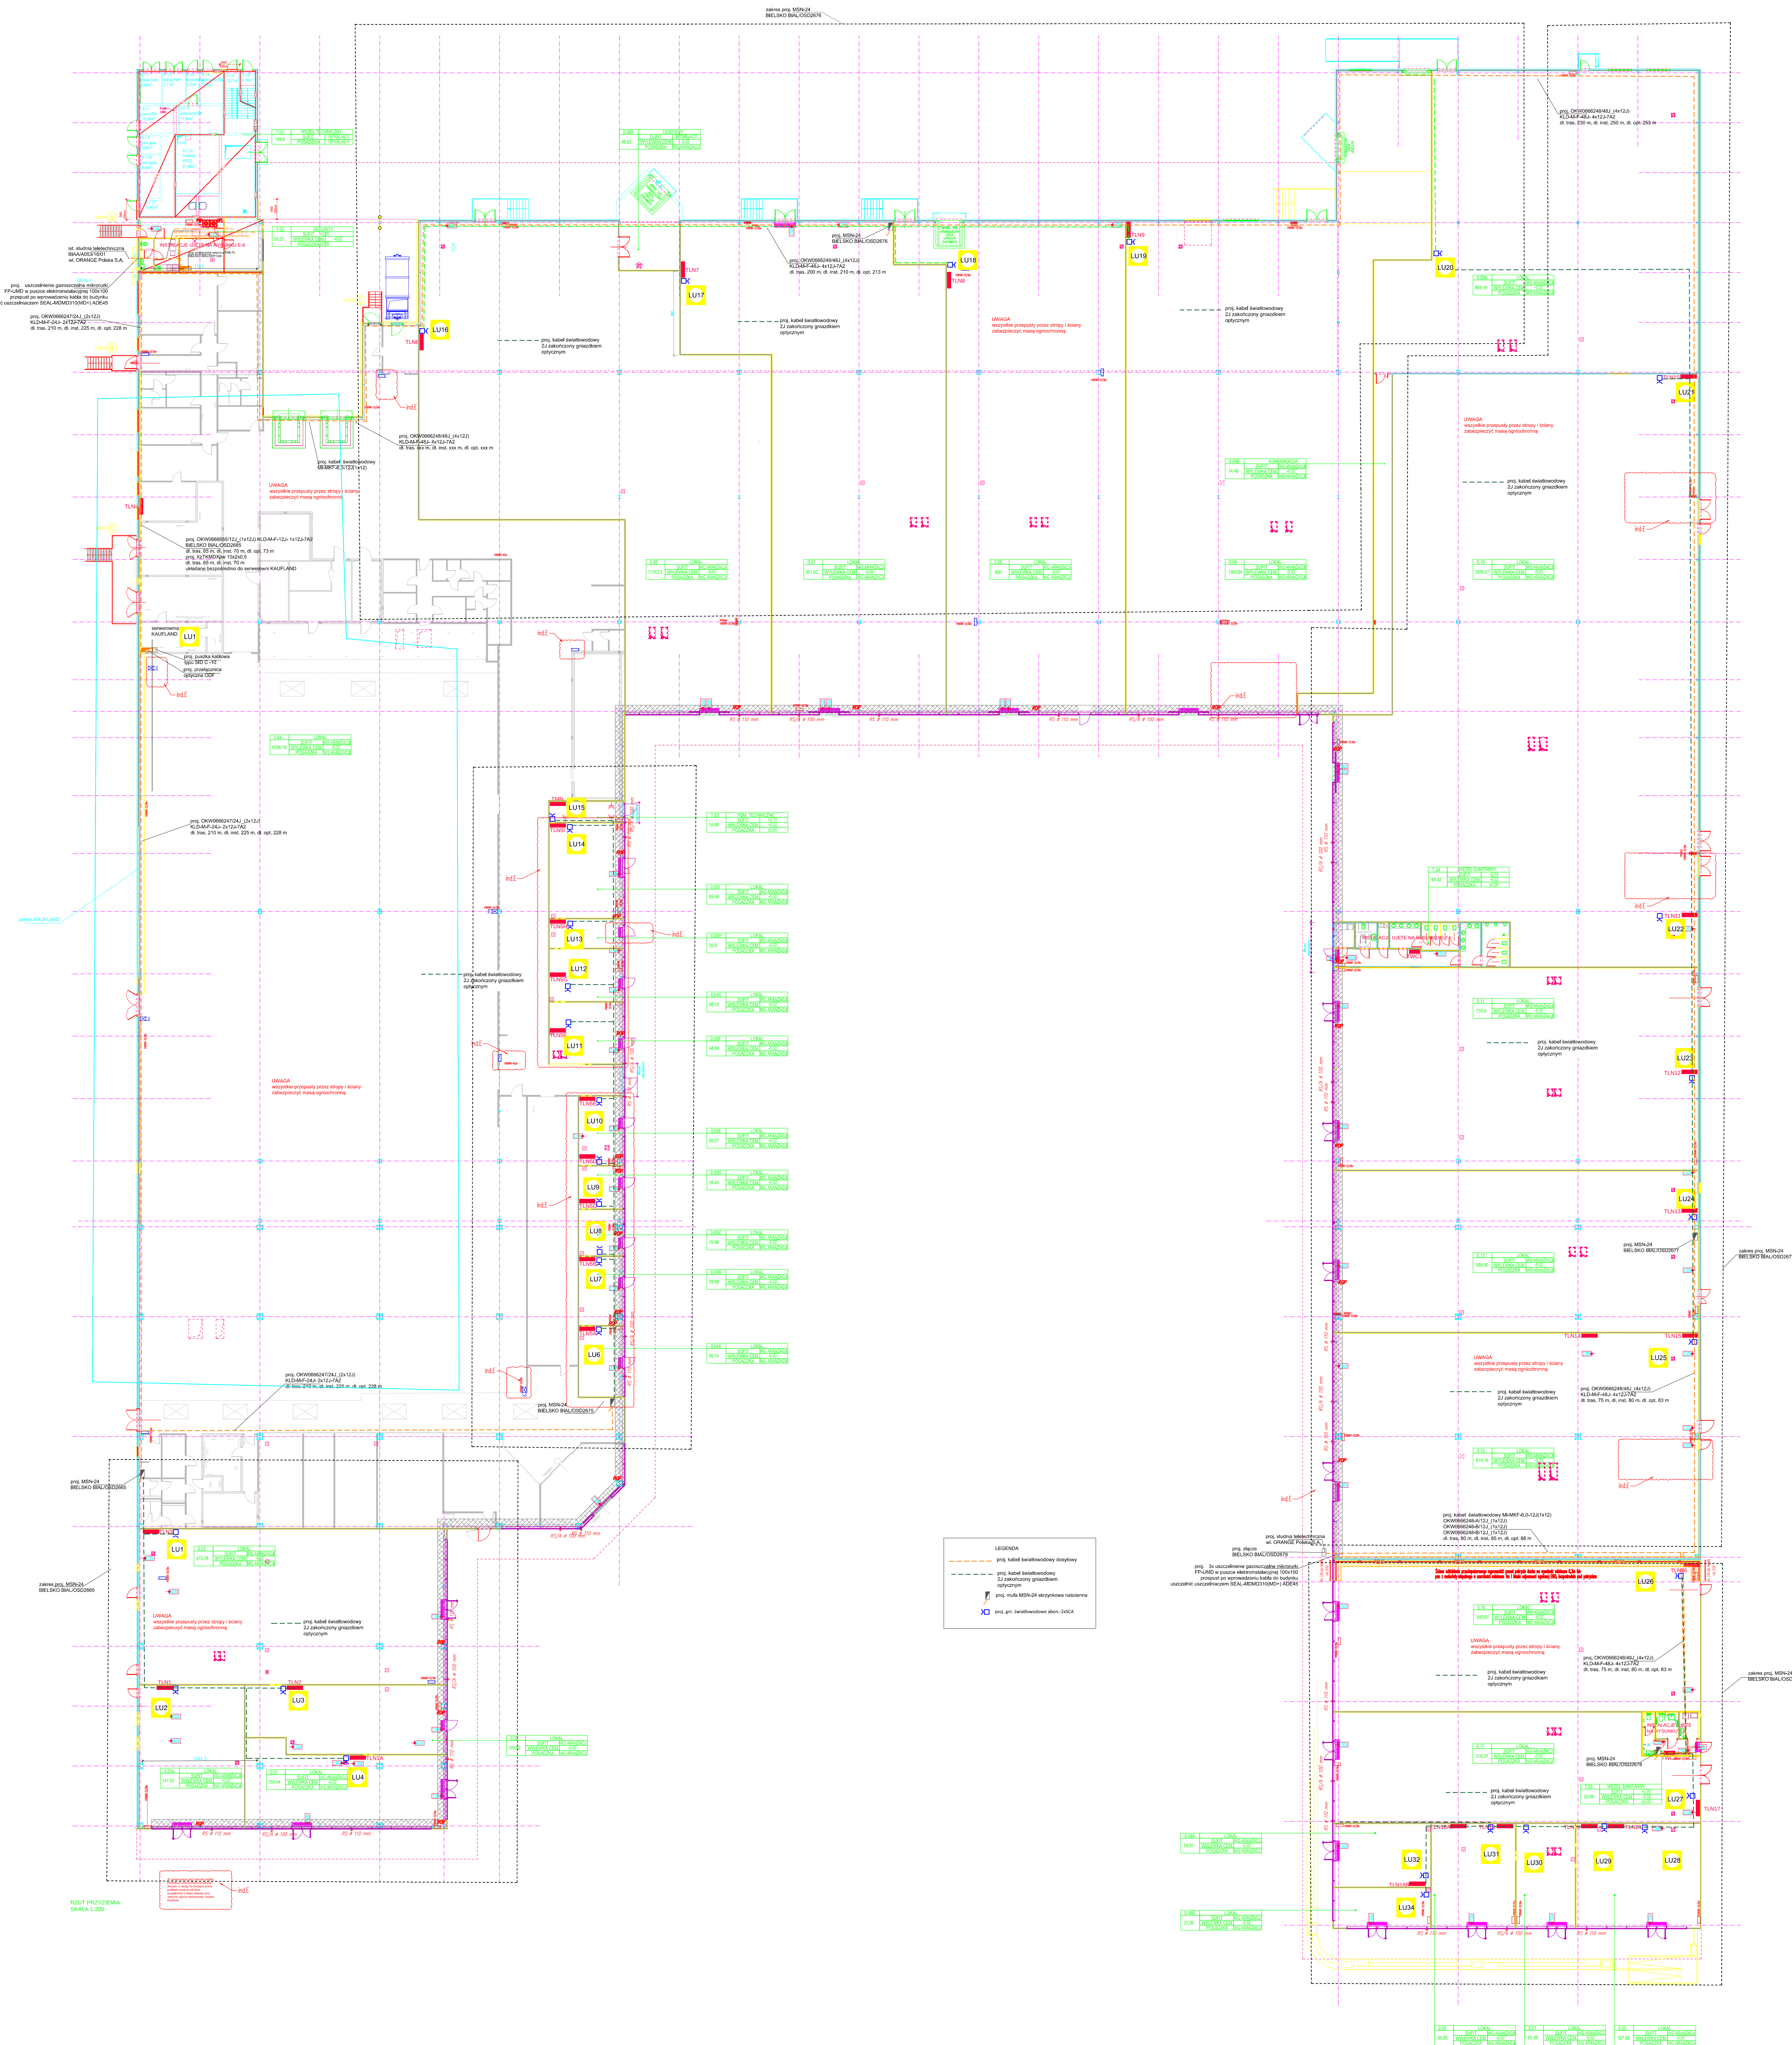

Budowa przyłącza telekomunikacyjnego w lokalizacji: Bielsko Biała ul. Warszawska 180			
Data: 17.06.2024		Temat rysunku: Przebieg kabla w budynku	Orange Polska S.A. 
Skala	Arkusz 1/1		
Kreślił:		Maciej Kubica	
Projektował:			
inż. Krzysztof Kubica			
..... uprawnienia budowlane do projektowania bez ograniczeń w specjalności telekomunikacyjnej nr ewid. upr. SLK/1610/POOT/07, nr wpisu do Izby IB SLK/BT/7708/12			