


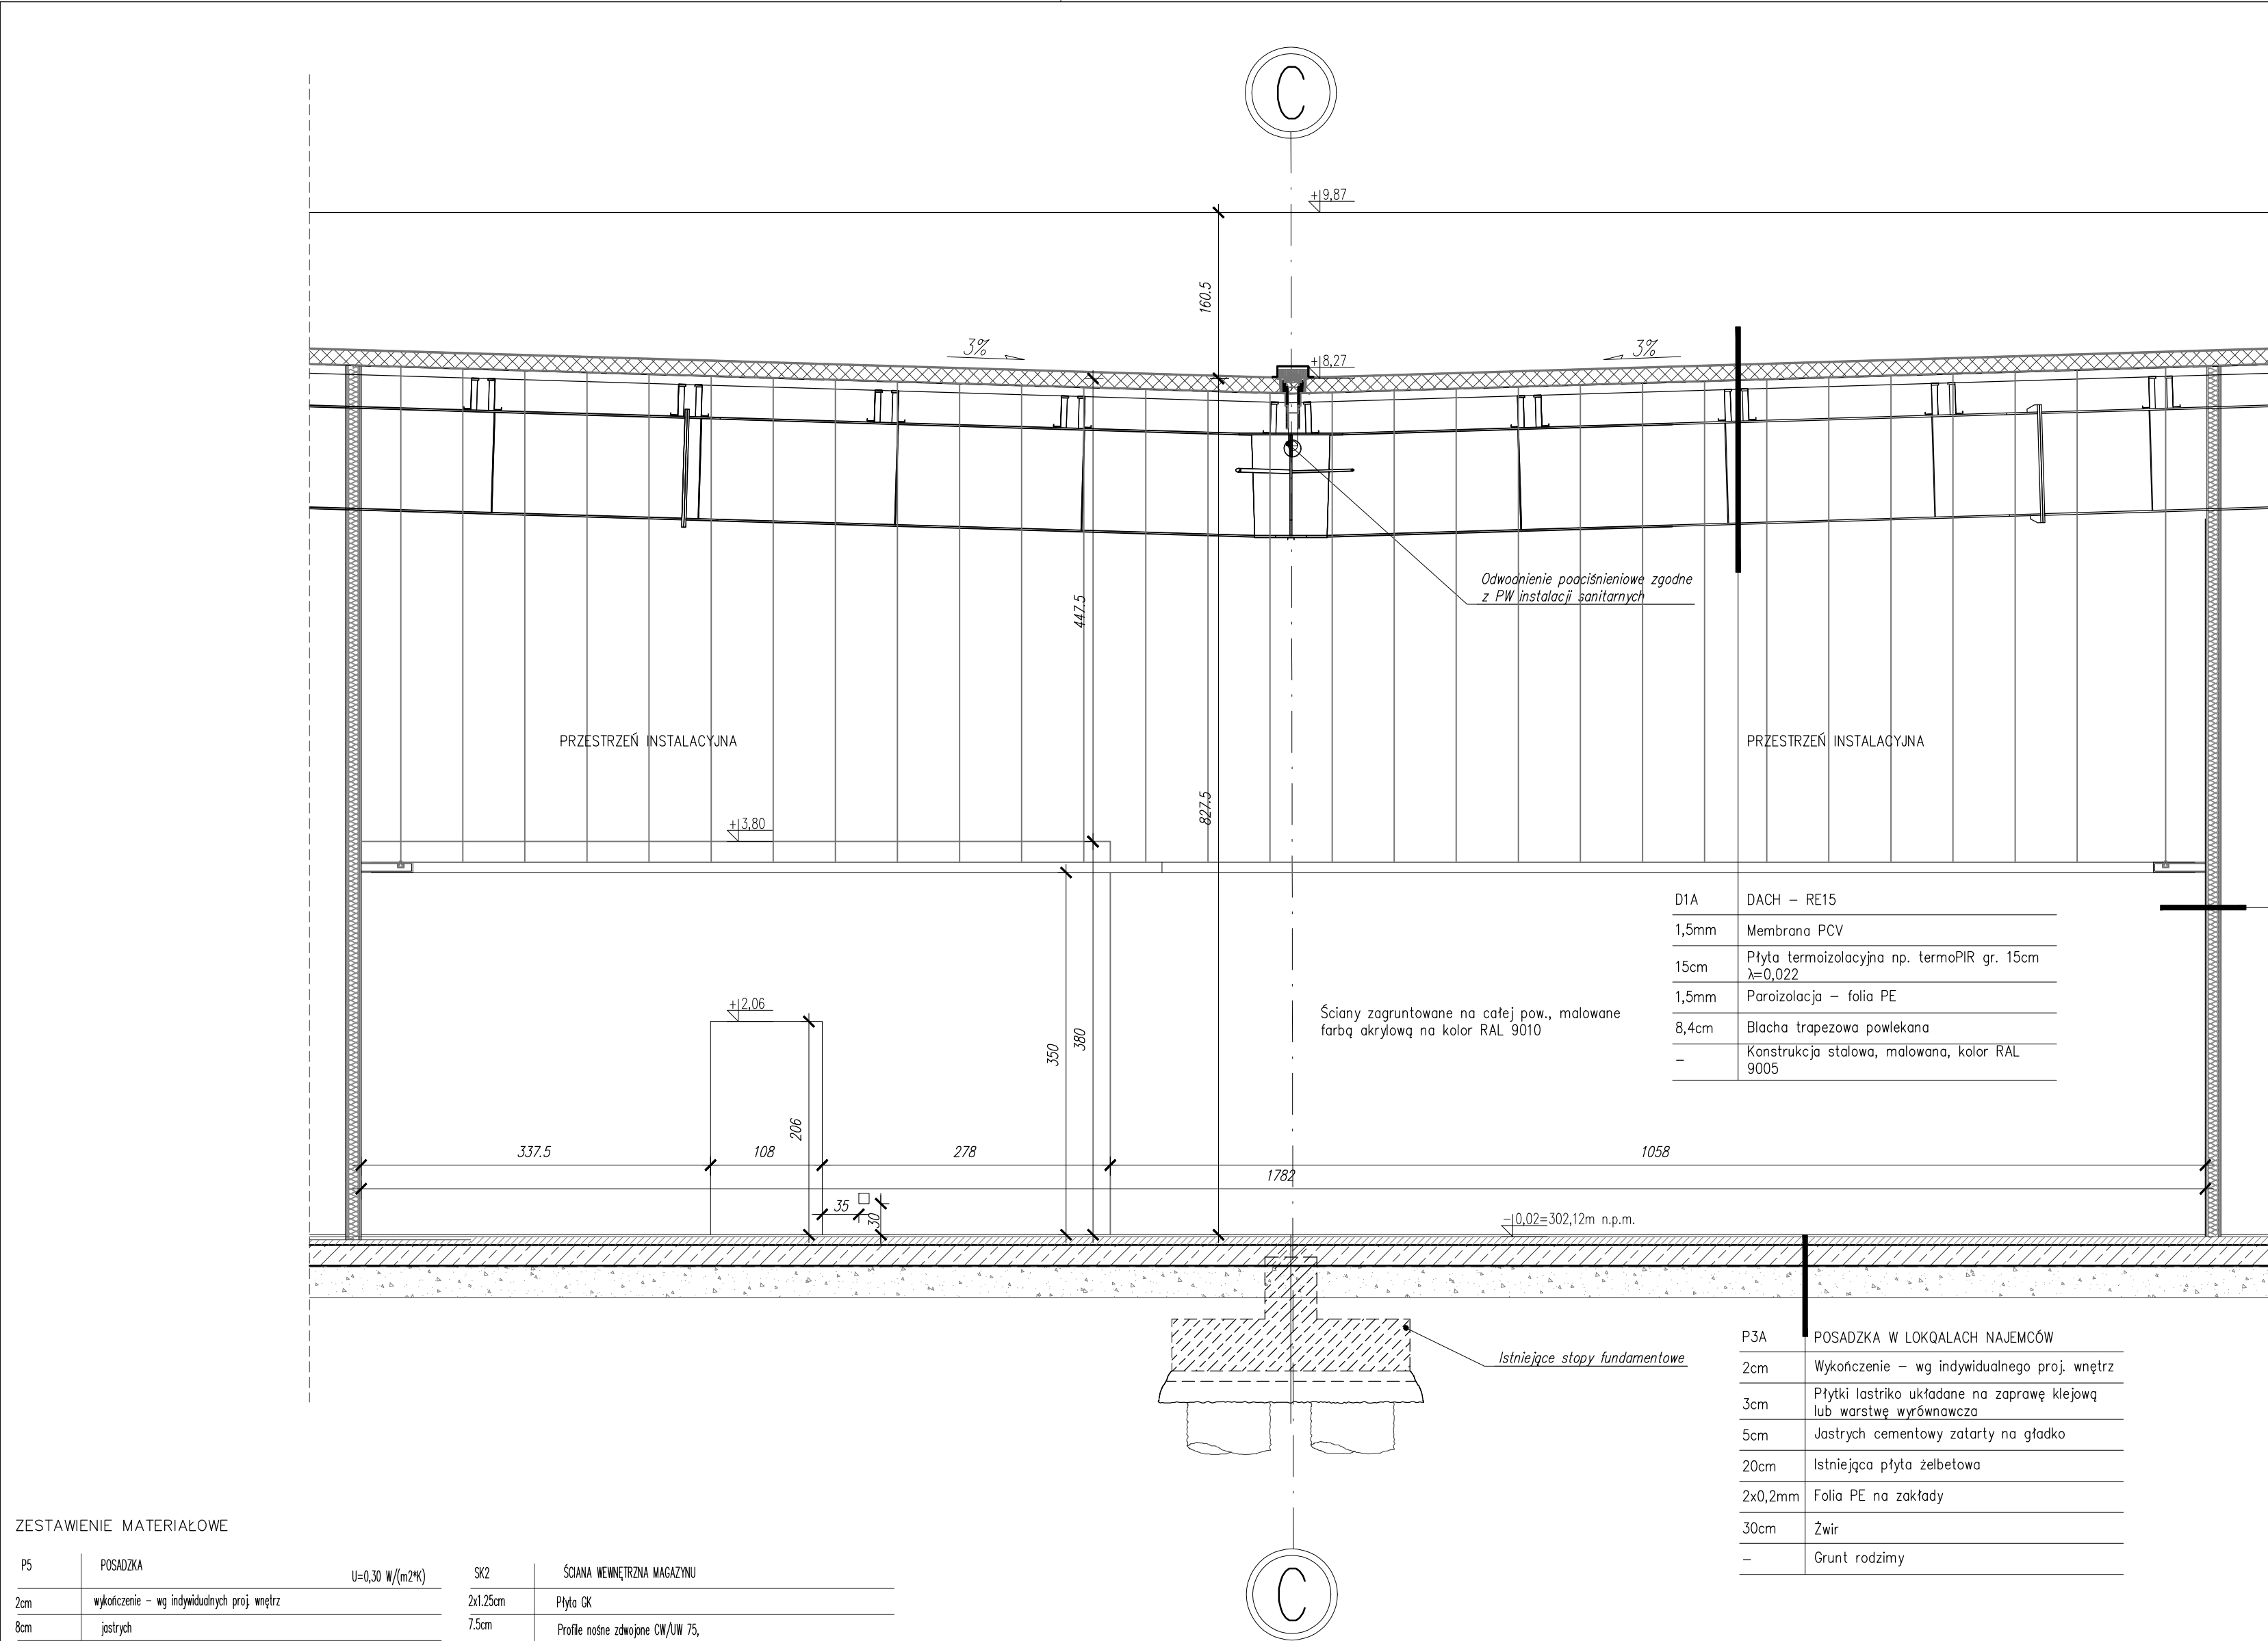

ZESTAWIENIE MATERIAŁOWE

P5	POSADZKA	U=0,30 W/(m ² K)
2cm	wykończenie – wg indywidualnych proj. wnętrz	
8cm	jastrych	
20cm	istniejąca płyta żelbetowa	
2x0,2mm	folia PE na zakładach	
30cm	żwir	
–	grunt rodzimy	

SK2	ŚCIANA WEWNĘTRZNA MAGAZYNU
2x1,25cm	Płyta GK
7,5cm	Profil nośny zdwojony CW/UW 75, wypełniony wełną mineralną
2x1,25cm	Płyta GK
2cm	Płytki ceramiczne na kleju do wys. 2m

SK3	ŚCIANA WEWNĘTRZNA WC
2cm	Płytki ceramiczne na kleju do wys. 2m
2x1,25cm	Płyta GK
7,5cm	Profil nośny zdwojony CW/UW 75, wypełniony wełną mineralną
2x1,25cm	Płyta GK
2cm	Płytki ceramiczne na kleju do wys. 2m

SK4	ŚCIANA MIĘDZYLOKALOWA + WC
2cm	Płytki ceramiczne na kleju
2x1,25cm	Płyta GK
10cm	Profil nośny zdwojony CW/UW 100, wypełniony wełną mineralną
2x1,25cm	Płyta GK
2cm	Płytki ceramiczne na kleju

WI	WITRYNA	U=0,9 W/(m ² K)
–	Witryna aluminiowa	

SK1	ŚCIANA WEWNĘTRZNA
2x1,25cm	Płyta GK
7,5cm	Profil nośny zdwojony CW/UW 75, wypełniony wełną mineralną
2x1,25cm	Płyta GK

SK1	ŚCIANA MIĘDZYLOKALOWA
2x1,25cm	Płyta GK
10cm	Profil nośny zdwojony CW/UW 100, wypełniony wełną mineralną
2x1,25cm	Płyta GK

D1A	DACH	U=0,15 W/(m ² K)
1,5mm	membrana PCV	
15cm	płyta termoizolacyjna np. termoPIR gr. 15cm λ=0,022	
1,5mm	paraizolacja – folia PE	
8,4cm	blacha trapezowa powlekana, RE15	
–	konstrukcja stalowa, malowana, kolor RAL 9005	

PK1	SUFIT PODMESZANY
–	Kasety sufitowe ARMSTRONG 60x60cm
–	Szyby nośne

SW1	ŚCIANA WEWNĘTRZNA MIĘDZYLOKALOWA
2X1,25cm	Płyta GK
10cm	Profil nośny zdwojony CW/UW 100, wypełniony wełną mineralną
2X1,25cm	Płyta GK

KOPIOWANIE BEZ PISEMNEJ ZGODY AUTORA ZABRONIONE PRAWA AUTORSKIE ZASTRZEŻONE

PRACOWNIA PROJEKTOWANIA I USŁUG INWESTYCYJNYCH ALFA
Spółka z o.o. Spółka komandytowa
59-220 LEGNICA, ul. ŁOKIETKA 18
+48 76 8525671 www.ppalfa.pl pracownia@ppalfa.pl

OBIEKT:
**ARANŻACJA LOKALU L0.05G W BUDYNKU HANDLOWYM
BIELSKO BIAŁA
UL. WARSZAWSKA 180**

INWESTOR:
Redkom Park Bielsko Sp. z o.o.

IMIE I NAZWISKO PROJEKTANTA	PODPIS
PROJEKTANT: mgr inż. arch. Agata Zygmunt-Sidor uprawnienia budowlane do projektowania bez ograniczeń w specjalności architektonicznej nr 87/DSOKJ/2018	
OPRACOWUJĄCY: mgr inż. arch. Paula Misiak-Skwarek	

NAZWA RYSUNKU	BRANŻA
PRZEKRÓJ A-A	ARCHITEKTURA

ID PROJEKTU	STADIUM	DATA	SKALA	NR RYS
V-23	PT	16.08.2024	1:50	05G/A/6
NAZWA PLIKU				ID REWIZJI
V-23_PT_L0.05g_A-PRZEKRÓJ A-A				–