


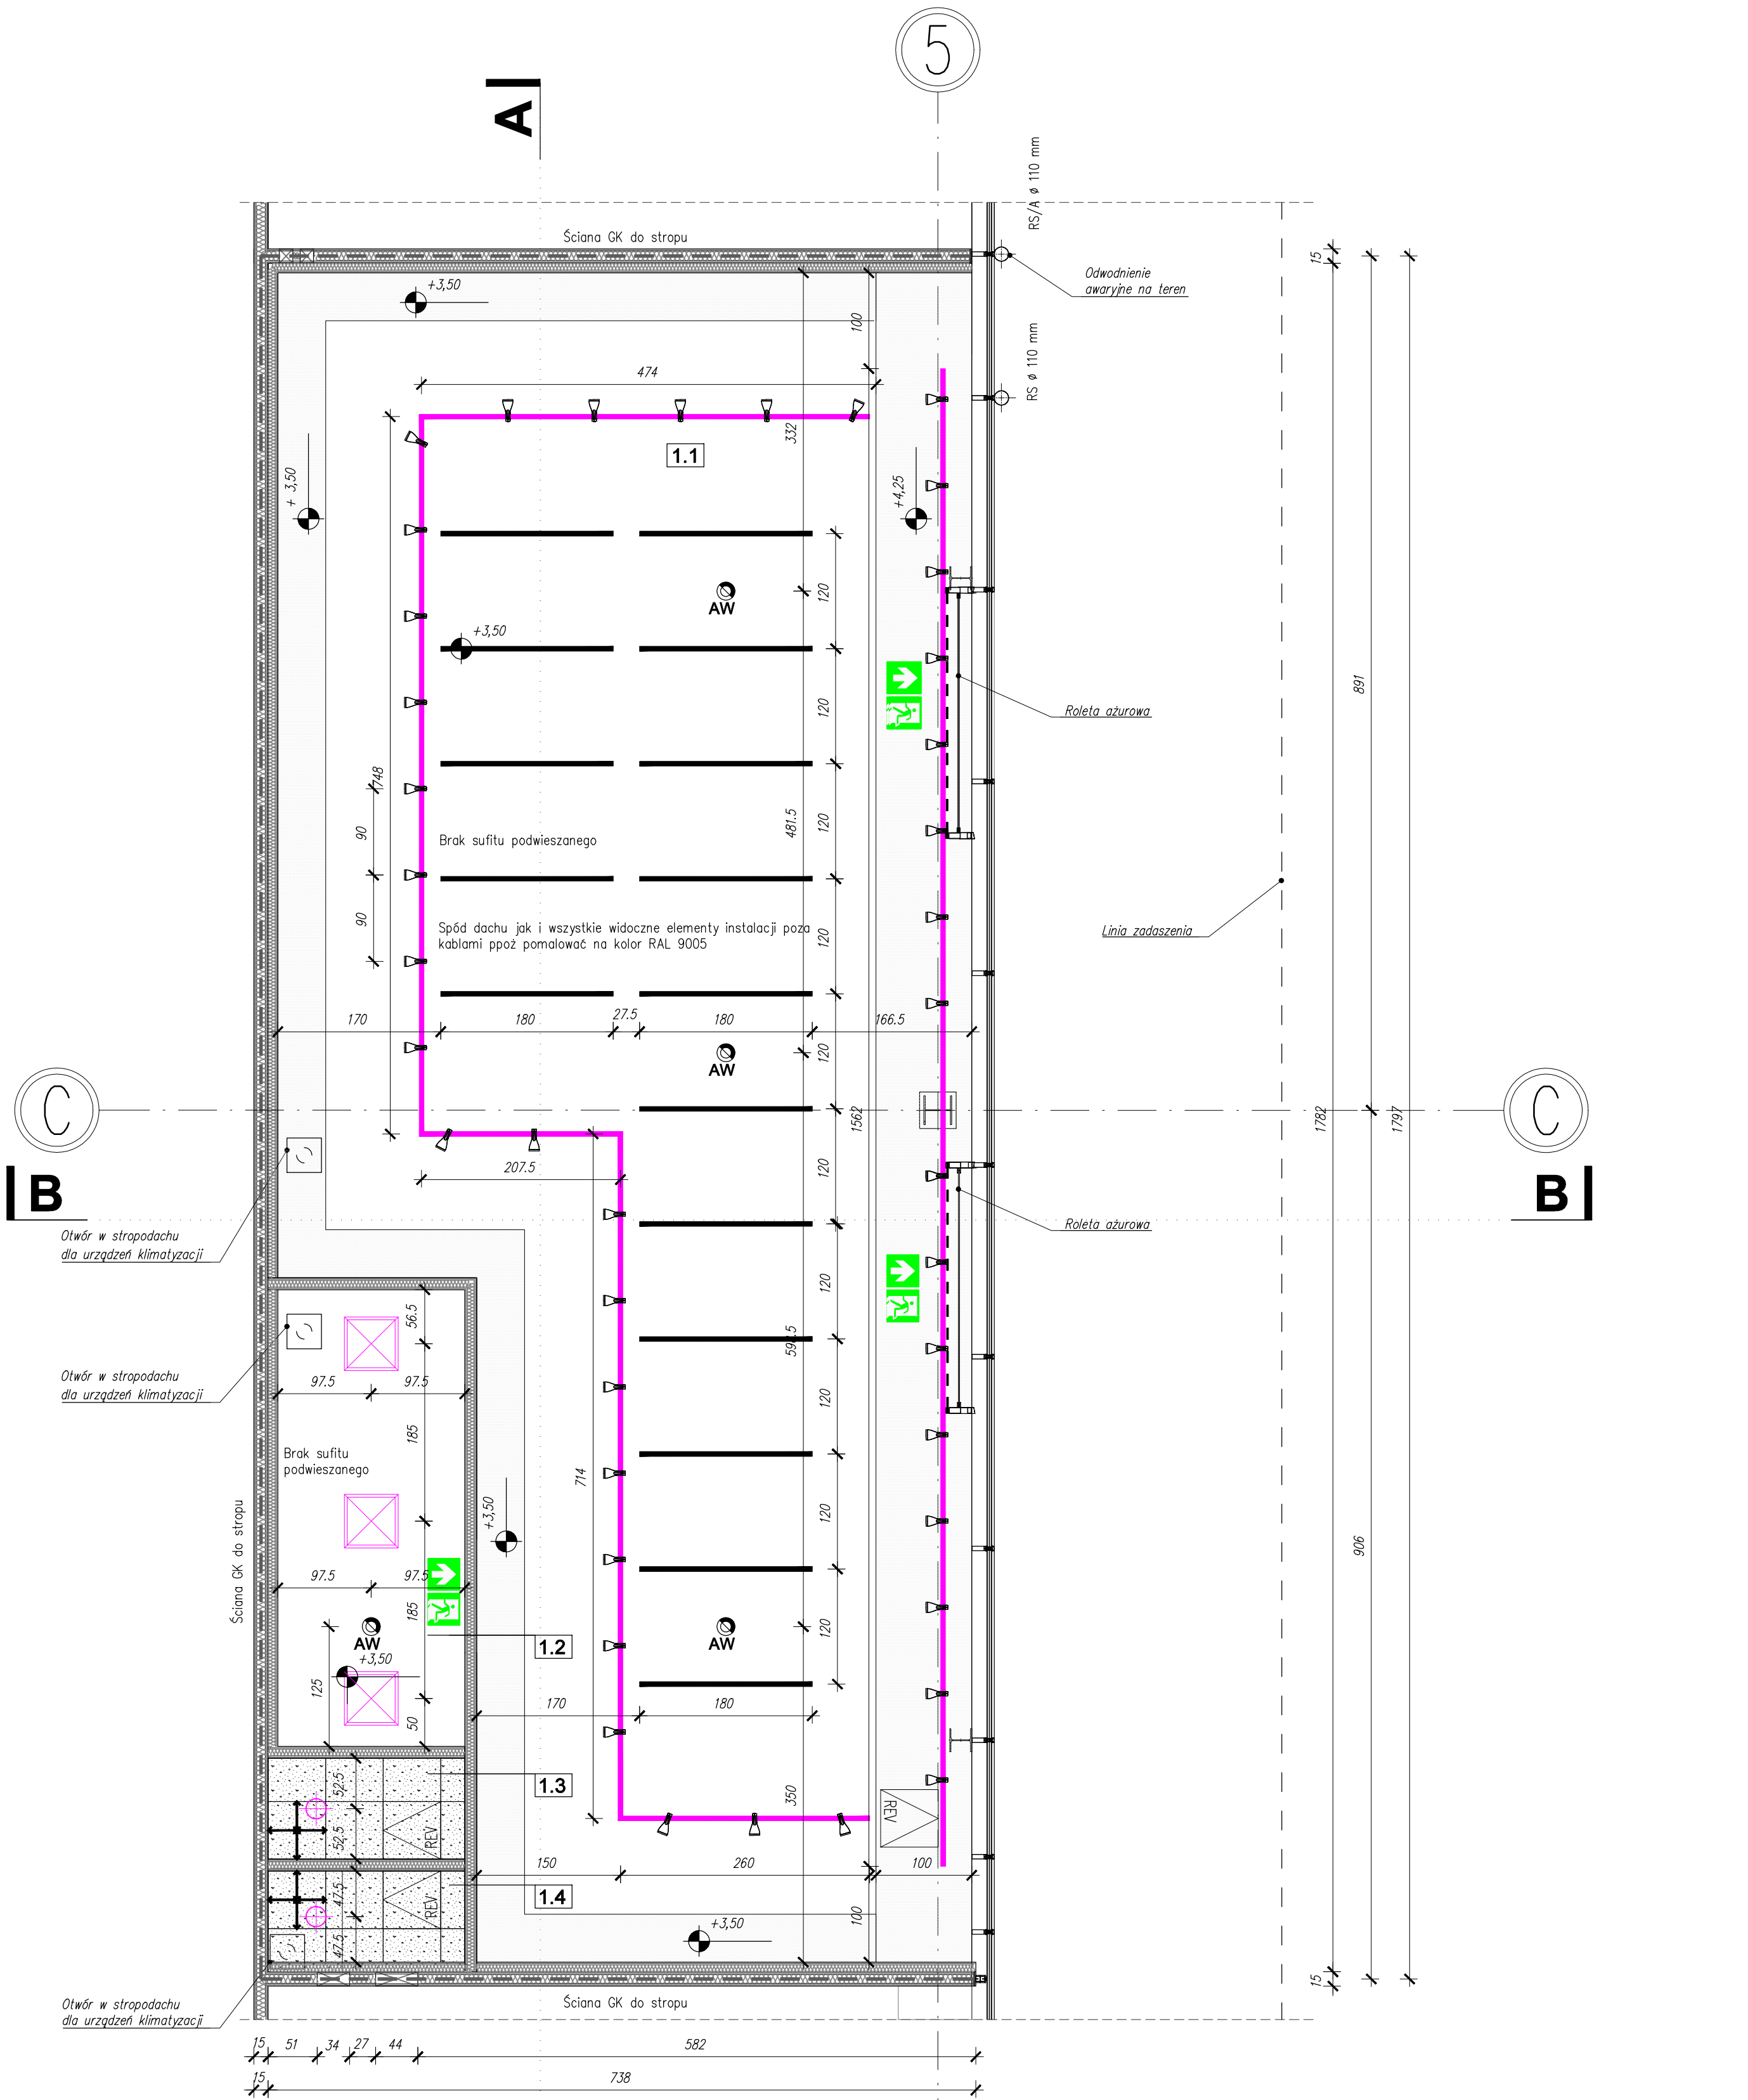

LEGENDA

- 

Otwór rewizyjny 60x60 cm
- 

Kierunkowa oprawa ewakuacyjna
- 

Reflektor SNIPER A 4400 lm 830 BK 45
PL-CORE-3000-830-C-Z3 I 925mA I typ.
4400 lm @ 65° - 43W
- 

Oprawa wbudowana w sufit "downlight"
DOWNLIGHT SHERIFF LED 3000LM 4000K -
45W WHITE
- 

Panel LED B 600X600 mm 4000K - 40W
- 

Oświetlenie awaryjne - wymagane
podtrzymanie 3h, natężenie 1 lux na całej
powierzchni sklepu i 5 lux przy urządzeniach
p.poż
- 

Blendy i sufit podwieszany systemowy pełny, z
płyt GK na poziomie 4,25m oraz 3,5m.
Powierzchnia gładka 32,16 m2, malowany na
kolor RAL 9016
- 

Sufit podwieszany rastrowy pełny typu
ARMSTRONG na poziomie 3,5m. Powierzchnia
4,3m2, w kolorze RAL 90016
- UWAGA:
Należy zamontować zegar sterujący
oświetleniem witryny i logo sklepu. Minimalne
natężenie światła w pasie całej witryny
wewnątrz lokalu to 1000 lx
- 

CORA LED LINE 180cm A 831 60W 24 BLACK

KOPIOWANIE BEZ PISEMNEJ ZGODY AUTORA ZABRONIONE PRAWA AUTORSKIE ZASTRZEŻONE				
PRACOWNIA PROJEKTOWANIA I USŁUG INWESTYCYJNYCH ALFA Spółka z o.o. Spółka komandytowa 59-220 LEGNICA, ul. ŁOKIETKA 18 +48 76 8525671 www.ppalfa.pl pracownia@ppalfa.pl PRACOWNIA ALFA				
OBIEKT: PRZEBUDOWA BUDYNKU HANDLOWEGO BIELSKO BIAŁA UL. WARSZAWSKA 180				
IMIĘ I NAZWISKO PROJEKTANTA			PODPIS	
PROJEKTANT:				
mgr inż. arch. Agata Zygmunt-Sidor				
uprawnienia budowlane do projektowania bez ograniczeń				
w specjalności architektonicznej nr 87/DSOKK/2018				
OPRAWIAJĄCY:				
mgr inż. arch. Paula Misiak-Skwarek				
NAZWA RYSUNKU			BRANŻA	
RZUT SUFITÓW			ARCHITEKTURA	
ID PROJEKTU	STADIUM	DATA	SKALA	NR RYS
V-23	PW	-	1:50	05G/A/5
NAZWA PLIKU				ID REWIZJI
V-23_PW_SK_A-RZUT SUFITÓW				-