


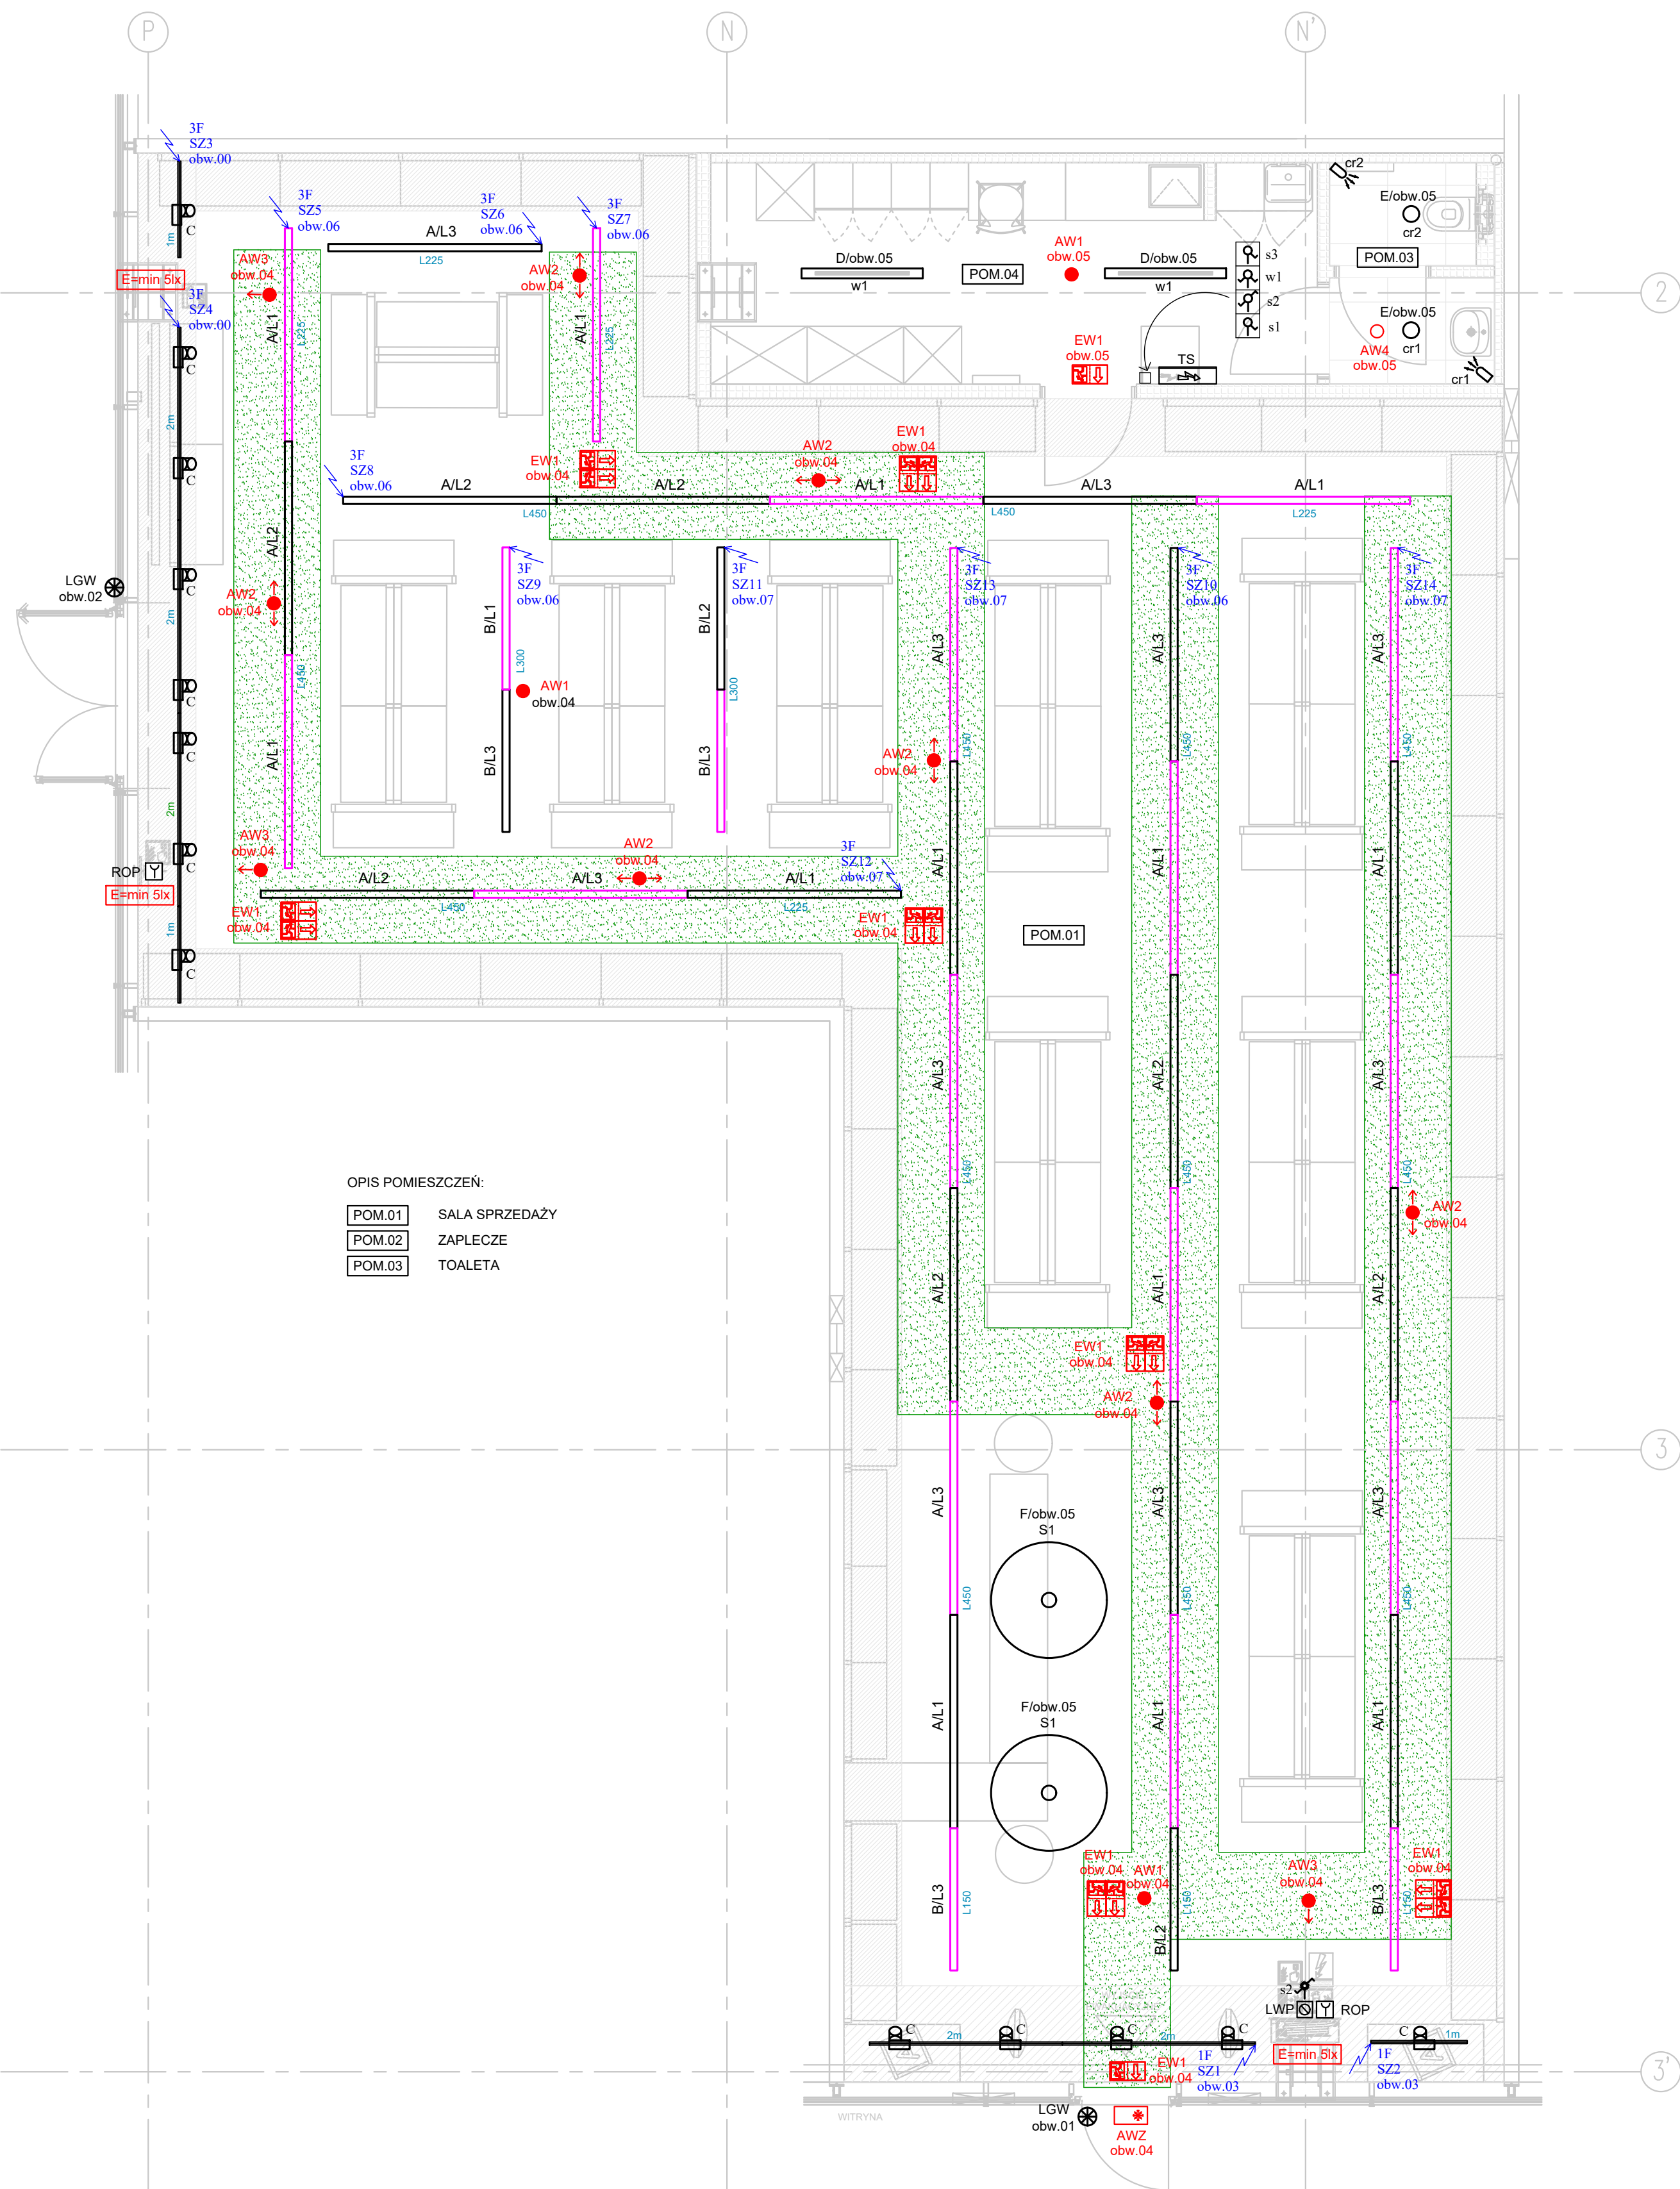

OPIS POMIESZCZEŃ:

POM.01	SALA SPRZEDAŻY
POM.02	ZAPLECZE
POM.03	TOALETA

UWAGI:

W celu sterowaniem podziału zasilania oświetlenia 50/50
należy zachować podłączenie poszczególnych opraw do wyznaczonych faz zgodnie z rysunkiem

LEGENDA SYMBOLI ELEKTRYCZNYCH:

TS	- tablica sklepowa
LWP	- lokalowy wyłącznik prądu
LGW	- wypust pod zasilanie loga na witrynie
ROP	- ręczny ostrzegacz pożarowy

LEGENDA ZESTAW ŁĄCZNIKÓW:

k1	- łącznik schodowy 10A, 230V (salon - komunikacja)
w1	- łącznik świecznikowy 10A, 230V (zaplecze)
a	- łącznik świecznikowy 10A, 230V (salon)
b	- łącznik pojedynczy 10A, 230V (reklamy)
cz1	- czujka ruchu sufitowa (salon)

LEGENDA OPRAW

A	- oprawa E-Line 7651 LW 80-840ET L225 01, P=46W	31 szt.
B	- oprawa E-Line Fi LVW 40-840 L150 01, P=23W	7 szt.
C	- oprawa KALO G2 RF-FL 40-840 ET 01, P=26W	13 szt.
D	- oprawa OleveonF 1200 4000-840, P=28W	2 szt.
E	- oprawa Ambielli G2 C07 HR LED2000-840 01, P=18W	2 szt.
F	- oprawa Loreto 1200 - 100-840, P=85W	2 szt.

ILOŚĆ:

LEGENDA OPRAW

AW1	- oprawa awaryjna 3h, nastropowa, 2.8 W, okrągła - średnica 100mm z wymienną optyką - optyka symetryczna szeroka, ERT-LED, autotest, IP40, praca w trybie awaryjnym	3
AW2	- oprawa awaryjna 3h, nastropowa, 2.8 W, okrągła - średnica 100mm z wymienną optyką - optyka korytarzowa szeroka, ERT-LED, autotest, IP40, praca w trybie awaryjnym	7
AW3	- oprawa awaryjna 3h, 2.8W, okrągła - średnica 100mm z wymienną optyką - optyka PPOŻ ERT-LED, autotest, IP40, praca w trybie awaryjnym	3
AW4	- oprawa awaryjna 3h, dostropowa, 2.8 W, okrągła - średnica 100mm, wymienną optyką - optyka symetryczna szeroka ERT-LED, autotest, IP40, praca w trybie awaryjnym	1
EW1	- oprawa kierunkowa podświetlona wewnętrznie, 3h, jedno- lub dwustronna, montaż nastropowy/naścienny/zwieszany, VD=24m, 3.2W, LED, autotest, IP43, tryb sieciowo-awaryjny, zakres temp. -5 °C / +40 °C, akumulator LiFePO4 + zestaw piktogramów podst.	9

ILOŚĆ:

ŚWIAT
ZABAWEK

lzd STUDIO	p: ul. Karmelicka 52/9, 31-128 Kraków t: + 48 12 333 44 80 @: kontakt@lzdstudio.pl s: lzdstudio.pl f: facebook.com/LSD.life.style.design	
inwestor: REDKOM PARK BIELSKO Sp. z o.o ul. Słoneczna 116A, 05-500 Stara Iwniczna NIP: 1231527802	stadium: REV1 do PT z dnia 2024.12.13	
adres inwestycji: Budynek Handlowy ul. Warszawska 180, 43-300 Bielsko-Biała	data: 2024.12.17	
projektant: mgr inż. Dariusz Muzyk Upr.203/93	podpis: mgr inż. Jan Zagajczuk Upr.59/2003	nr dokumentacji: E-20241004
opracowanie: mgr inż. Jan Zagajczuk Upr.59/2003	podpis:	0.02
podmiot rysunku:	skala: 1:50	rysunek nr: E-01