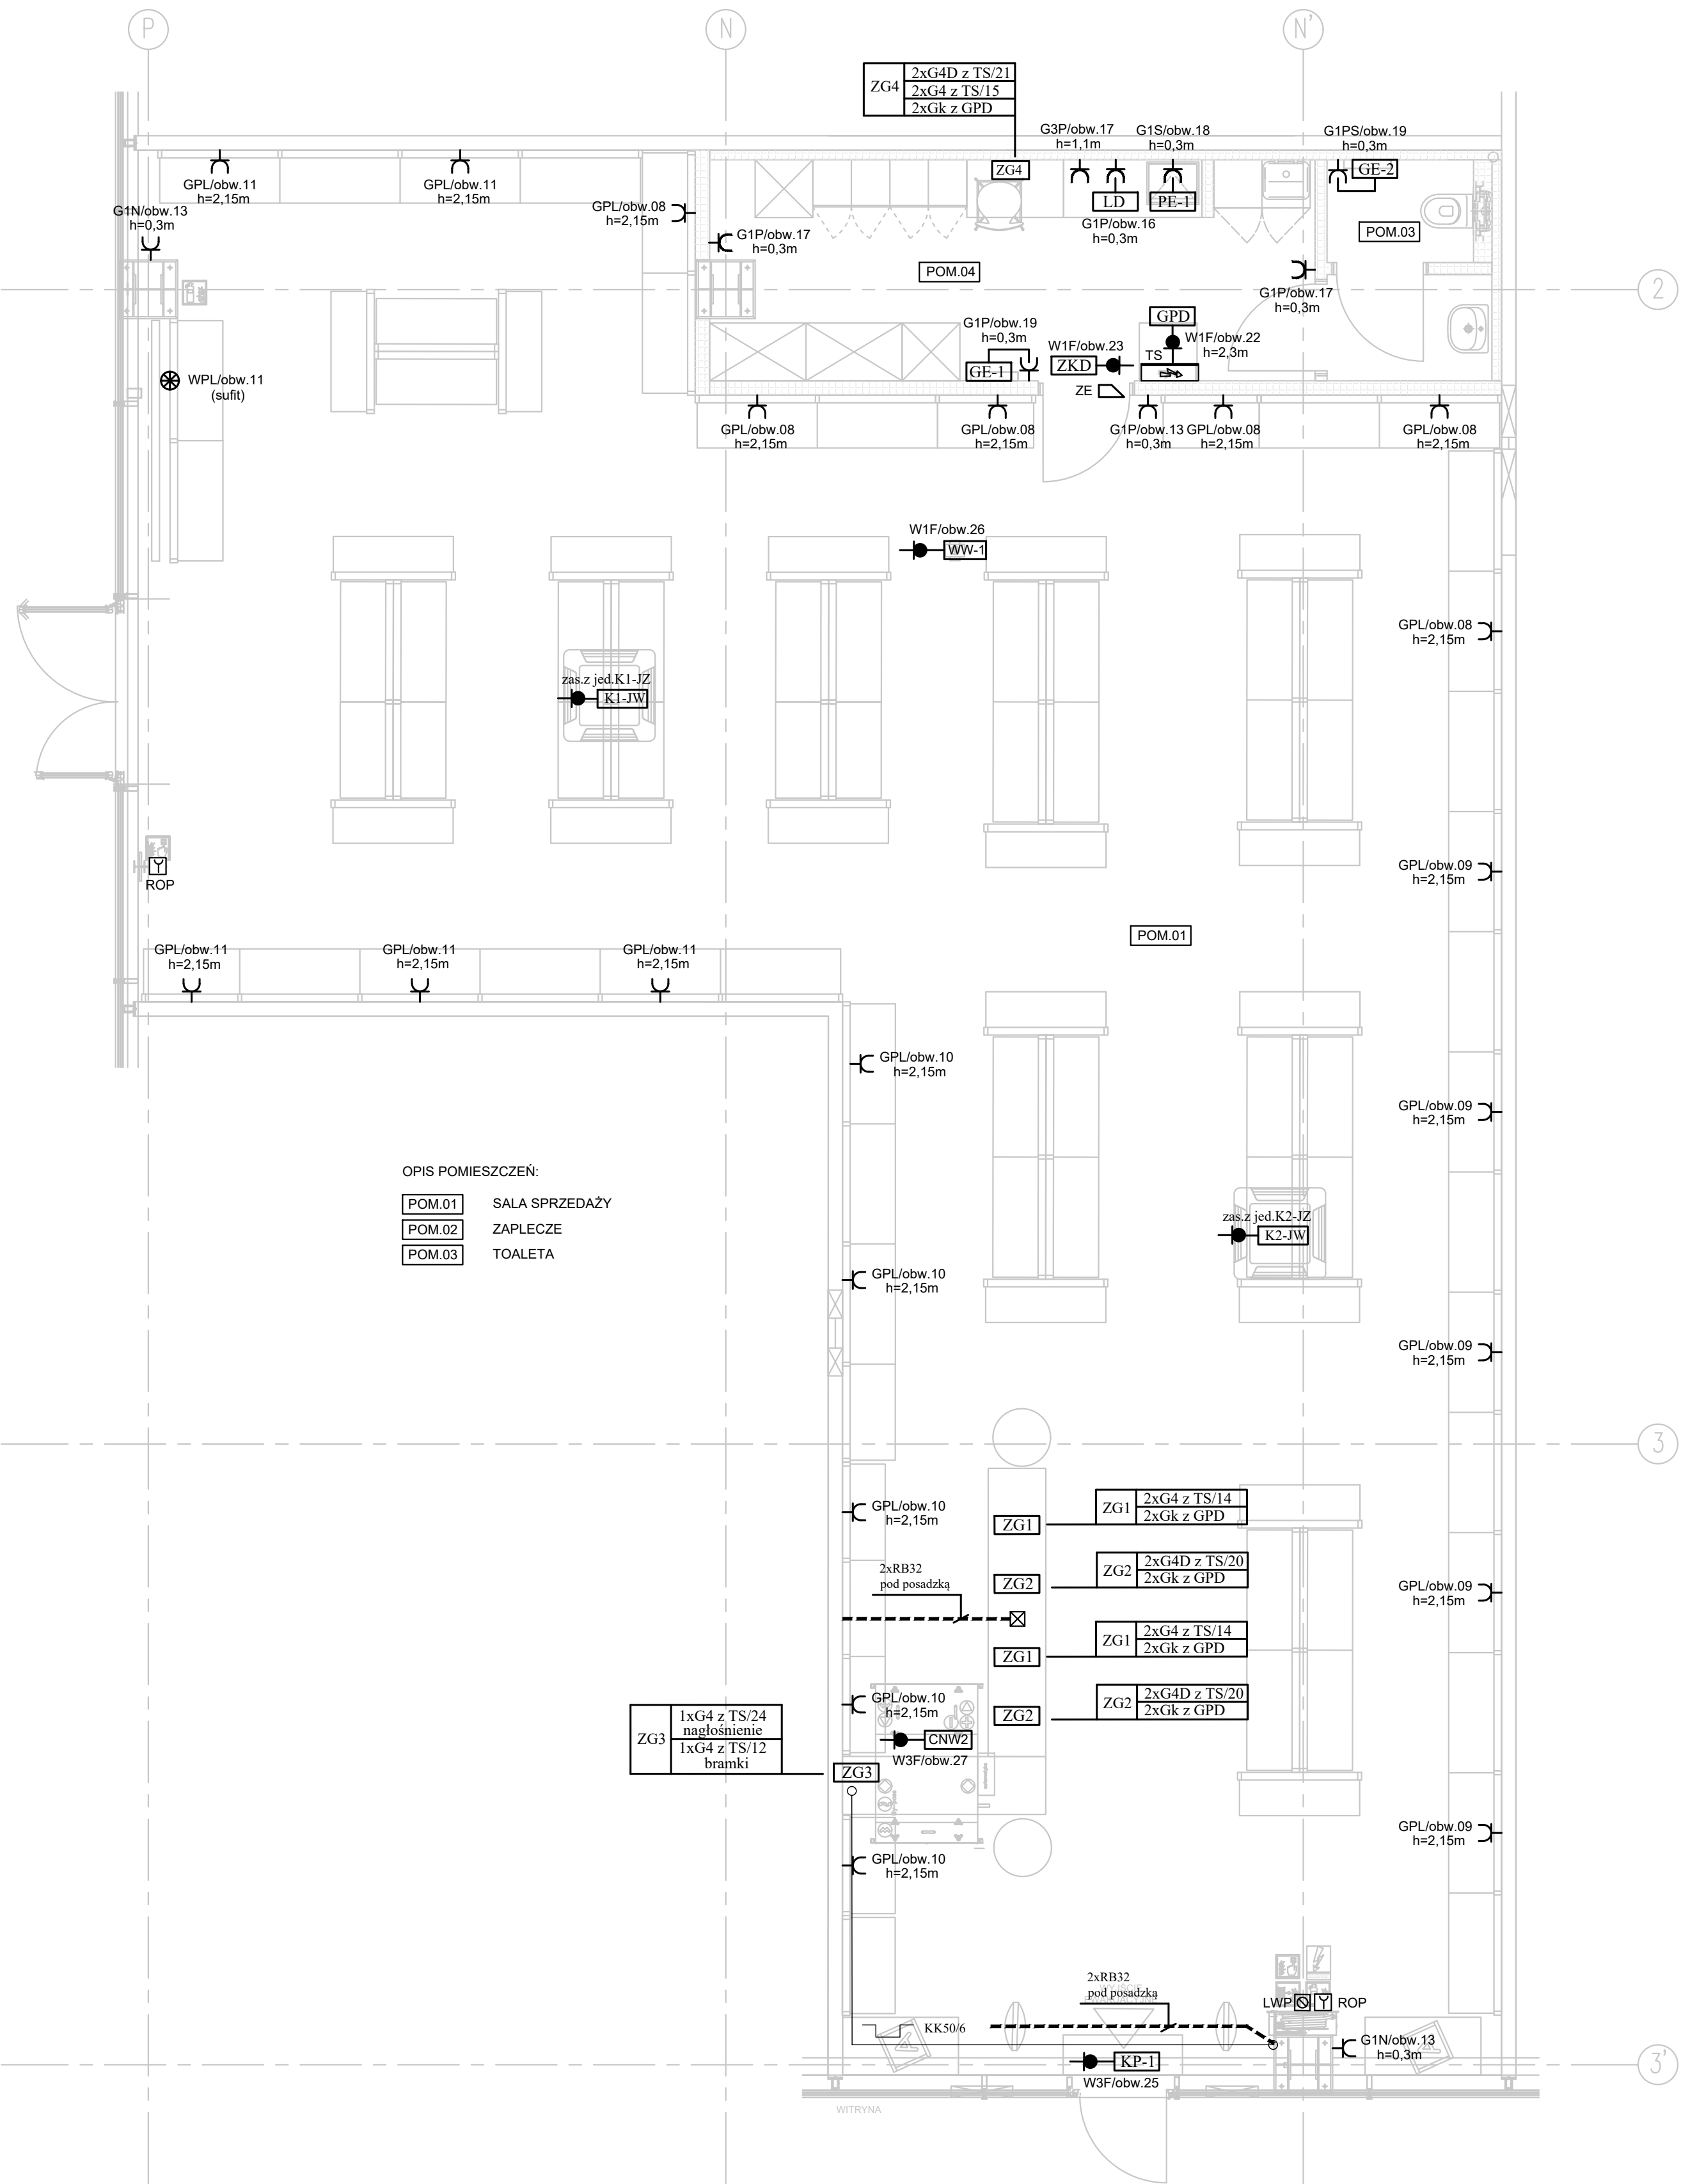


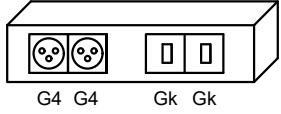
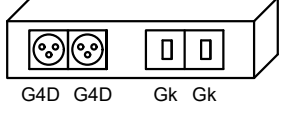
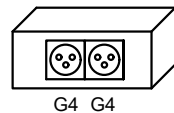
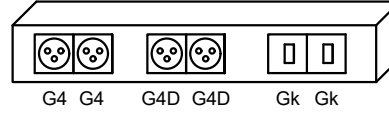


OPIS POMIESZCZEŃ:

POM.01	SALA SPRZEDAŻY
POM.02	ZAPLECZE
POM.03	TOALETA

LEGENDA SYMBOLI ELEKTRYCZNYCH:	
TS	- tablica sklepowa
LWP	- lokalowy wyłącznik prądu z sygnalizacją
ROP	- ręczny ostrzegacz pożarowy
GPD	- tablica teletechniczna
	- wyjście przewodów z podłogi
- - -	- rura sztywna RB w posadce
ZE	- tablica teletechniczna
G1P	- gniazdko p/t P+N+PE/16A/230V
G2P	- gniazdko p/t 2*(P+N+PE/16A/230V)
G3P	- gniazdko p/t 3*(P+N+PE/16A/230V)
G1PS	- gniazdko p/t 1*(P+N+PE/16A/230V), IP44
GPL	- gniazdko p/t 2*(P+N+PE/16A/230V)
G1M	- gniazdko mozaik 1*(P+N+PE/16A/230V)
G1D	- gniazdko mozaik 1*(P+N+PE/16A/230V)
G1K	- gniazdko mozaik sieci logicznej 1*RJ45
WPL	- wypust 1*(P+N+PE/16A/230V) - zasilanie plakatów
LD	- lodówka, U=230V, P=300W

URZĄDZENIA SANITARNE	
PE-1	- podgrzewacz elektryczny, U=230V, P=2,0kW
GE-1	- grzejnik elektryczny, U=230V, P=0,75kW
GE-2	- grzejnik elektryczny, U=230V, P=0,50kW
WW-1	- wentylator, U=230V, P=0,1kW
KP-1	- kurtyna elektryczna WING E100 EC
	o parametrach elektrycznych: P=6,47kW, U=400V
K1-JW	- jednostka wewnętrzna Klimatyzacji FDT125VH
	firmy MITSUBISHI zasilana z jednostki zew. (K1-JZ)
K2-JW	- jednostka wewnętrzna Klimatyzacji FDT125VH
	firmy MITSUBISHI zasilana z jednostki zew. (K2-JZ)
CNW2	- centrala wentylacyjna typ XK015 NWPE HH
	z nagrzewnicą elektryczną HE6 KP0/1 o mocy 6kW
	o parametrach elektrycznych: P=7,6kW, U=400V, J=13,7A

LEGENDA ZESTAWÓW GNIAZD	
ZG1	- zestaw gniazd prądowych i teletechnicznych (lada - gniazda ogólne) a) gniazdko prądowe ogólne (G4) (2 szt.), b) gniazdko sieci logicznej (Gk) (2szt.),  KANAŁ DLP FIRMY LEGRAND
ZG2	- zestaw gniazd prądowych i teletechnicznych (lada - gniazda komputerowe) a) gniazdko prądowe ogólne (G4D) (2 szt.), b) gniazdko sieci logicznej (Gk) (2szt.),  KANAŁ DLP FIRMY LEGRAND
ZG3	- zestaw gniazd multimediialnych (lada - zasilanie bramek i nagłośnienia) a) gniazdko prądowe zasilające bramki (G4) (1 szt.), b) gniazdko prądowe zasilające nagłośnienie (G4) (1 szt.),  KANAŁ DLP FIRMY LEGRAND
ZG4	- zestaw gniazd prądowych i teletechnicznych (biurko na zaplecze) a) gniazdko prądowe komputerowe (G4) (2 szt.), b) gniazdko prądowe ogólne (G4) (2 szt.), c) gniazdko sieci logicznej (Gk) (2szt.),  KANAŁ DLP FIRMY LEGRAND

ŚWIAT
ZABAWEK

 p: ul. Karmelicka 52/9, 31-128 Kraków t: + 48 12 333 44 80 @: kontakt@lrdstudio.pl s: lrdstudio.pl f: facebook.com/LSD.life.style.design		STUDIO	
Inwestor: REDKOM PARK BIELSKO Sp. z o.o ul. Słoneczna 116A, 05-500 Siara Iwniczna NIP 1231527802		Stadium: REV1 do PT z dnia 2024.12.13	
Nazwa inwestycji: Budynek Handlowy ul. Warszawska 180, 43-300 Bielsko-Biała		Data: 2024.12.17	
Projektant: mgr inż. Zdzisława Muzyk Upr.203/93	Podpis:	nr dokumentacji: E-20241004	Liczba nr: 0.02
Sprawdził: mgr inż. Jan Zagrajczuk Upr.59/2003	Podpis:		
Przedmiot rysunku:		Skala:	Rysunek nr: E-02
Plan instalacji gniazd		1:50	