


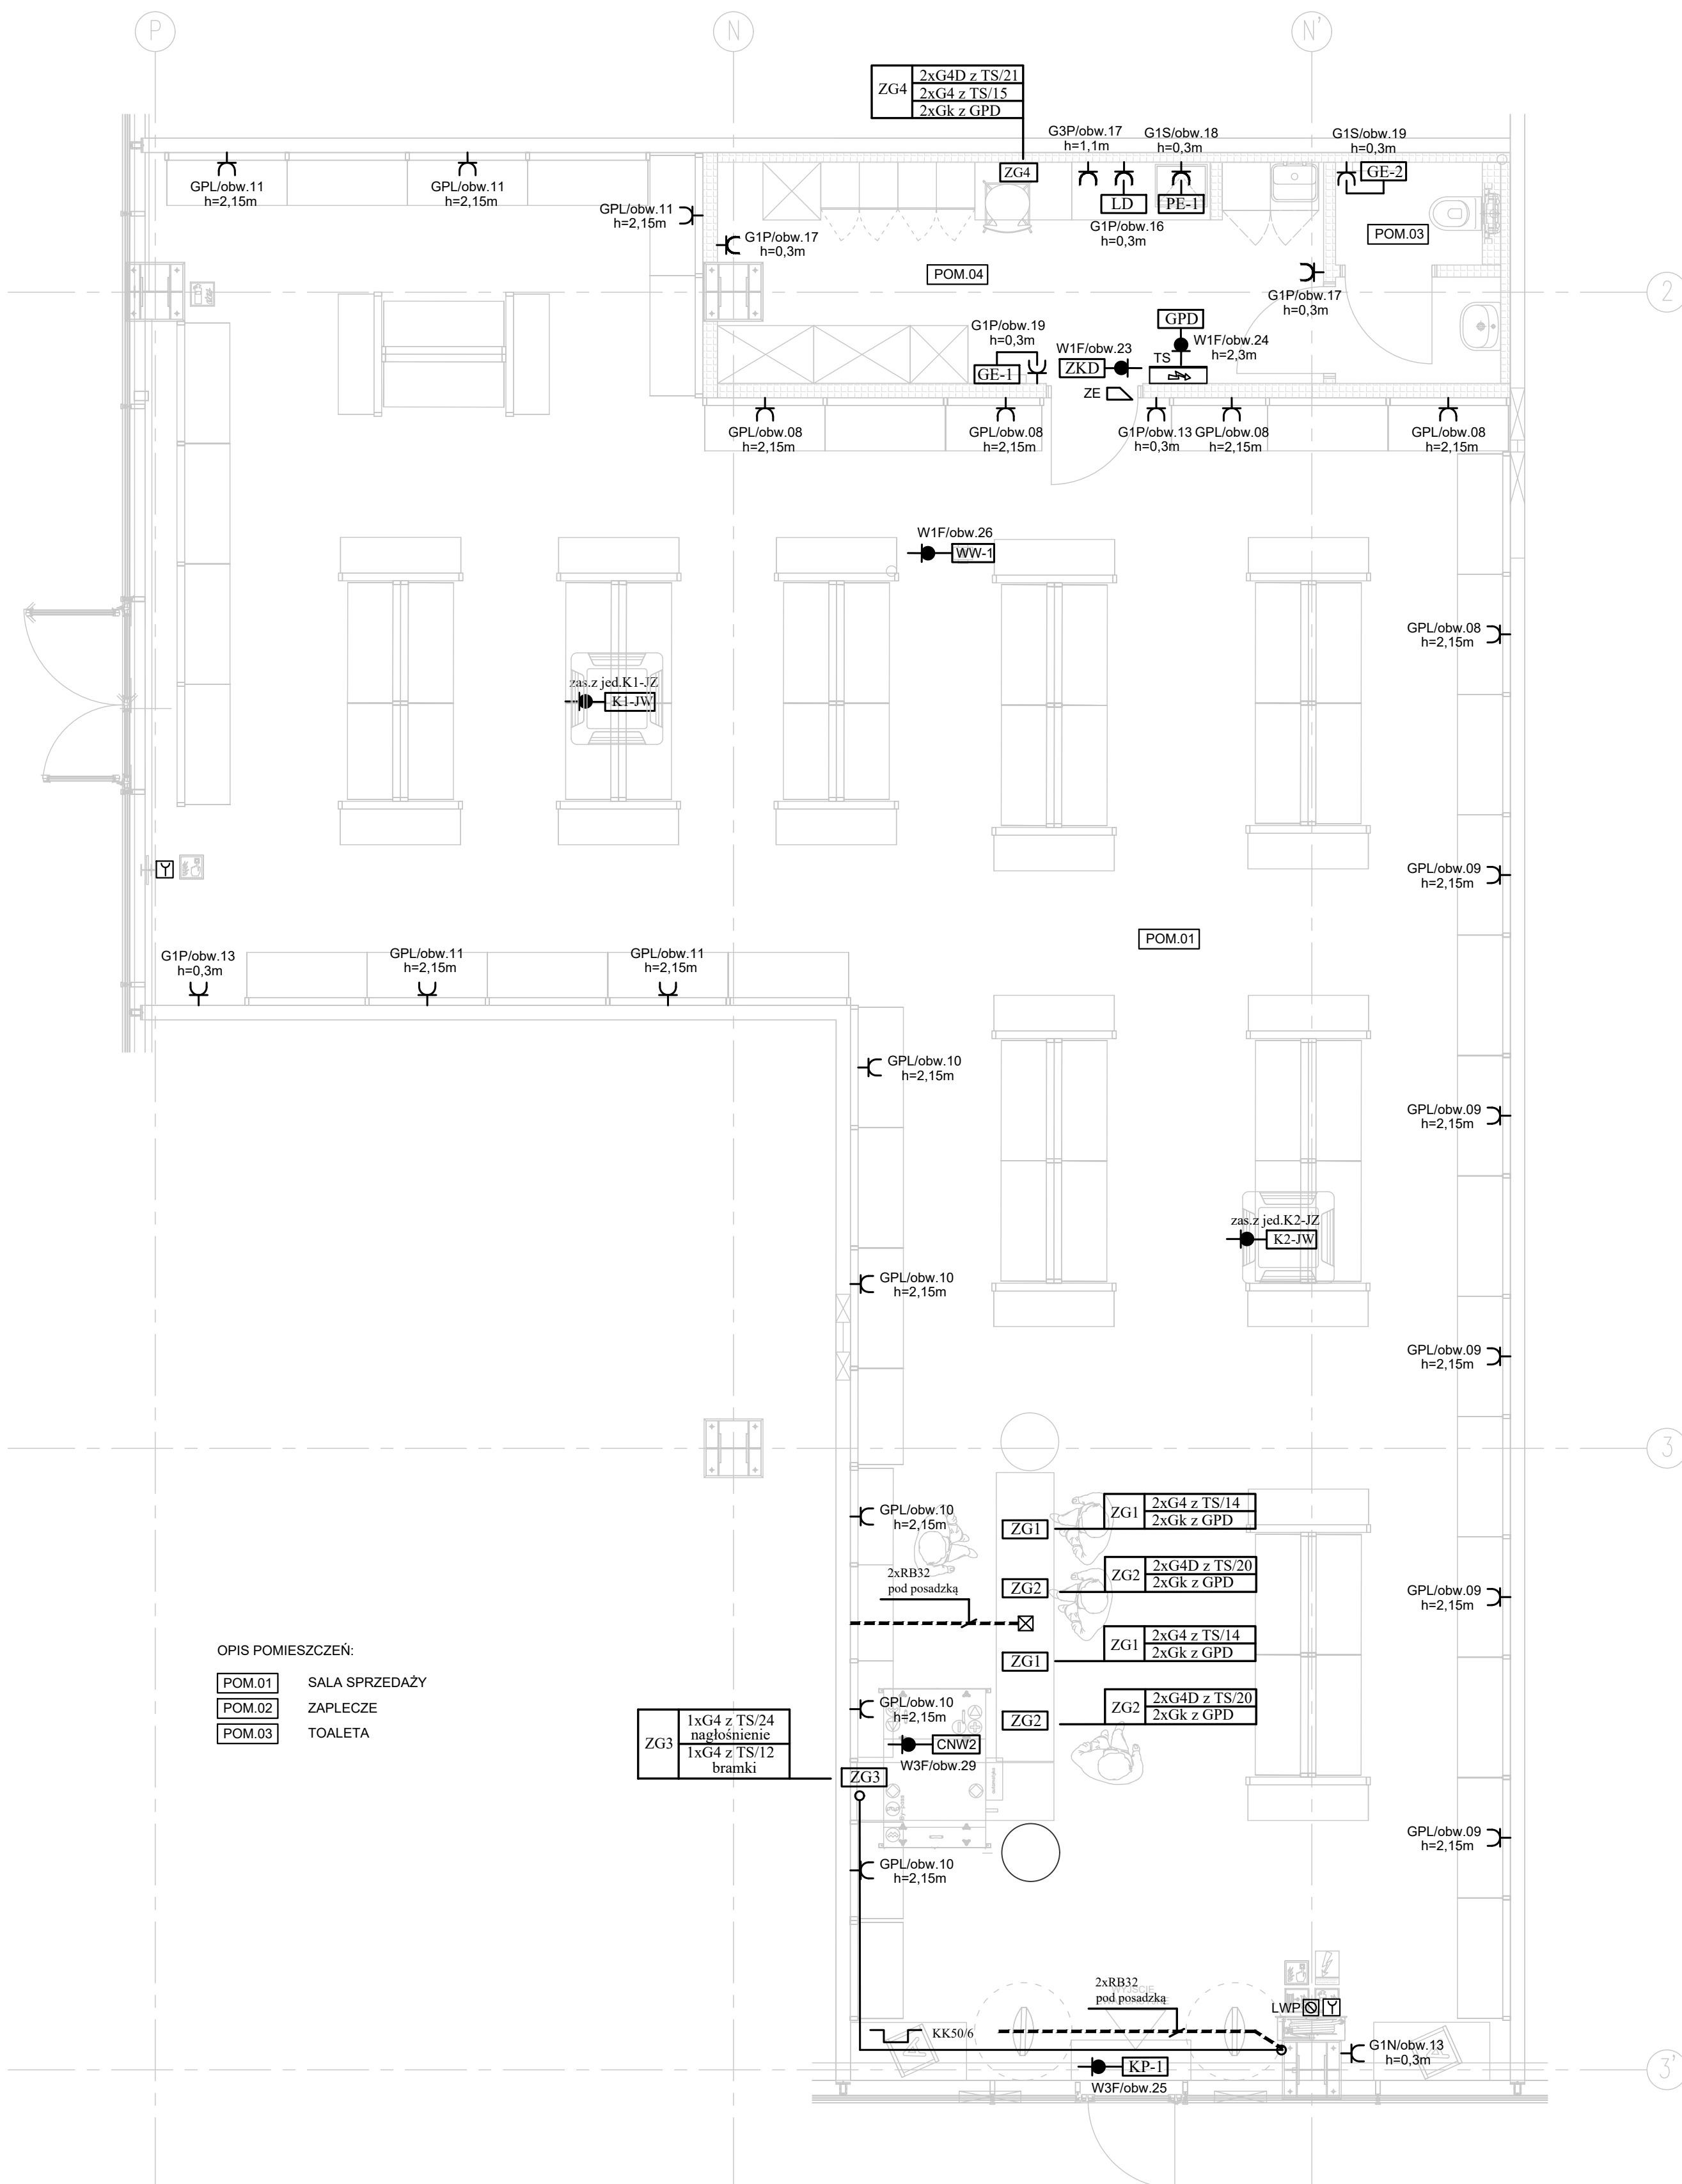

OPIS POMIESZCZEŃ:

POM.01	SALA SPRZEDAŻY
POM.02	ZAPLECZE
POM.03	TOALETA

ZG3	1xG4 z TS/24 1xG4 z TS/12 bramki
-----	--

LEGENDA SYMBOLI EL.

TS	- tablica sklepowa
LWP	- lokalowy wyłącznik prądu z sygnalizacją
GPD	- tablica teletechniczna
ZE	- wyjście przewodów z podłogi
---	- rura sztywna RB w posadce
ZE	- tablica teletechniczna
G1P	- gniazdko p/t P+N+PE/16A/230V
G2P	- gniazdko p/t 2*(P+N+PE/16A/230V)
G3P	- gniazdko p/t 3*(P+N+PE/16A/230V)
G1PS	- gniazdko p/t 1*(P+N+PE/16A/230V), IP44
GPL	- gniazdko p/t 2*(P+N+PE/16A/230V)
G1M	- gniazdko mosaic 1*(P+N+PE/16A/230V)
G1D	- gniazdko mosaic 1*(P+N+PE/16A/230V)
G1K	- gniazdko mosaic sieci logicznej 1*RJ45
LD	- lodówka, U=230V, P=300W
R	- roleta, U=230V, P=0,6kW

URZĄDZENIA SANITARNE

PE-1	- podgrzewacz elektryczny, U=230V, P=2,0kW
GE-1	- grzejnik elektryczny, U=230V, P=0,75kW
GE-2	- grzejnik elektryczny, U=230V, P=0,50kW
WW-1	- wentylator, U=230V, P=0,1kW
KP-1	- kurtyna elektryczna WING E100 EC
K1-JW	- jednostka wewnętrzna klimatyzacji FDT125VH firmy MITSUBISHI zasilana z jednostki zew. (K1-JZ)
K2-JW	- jednostka wewnętrzna klimatyzacji FDT125VH firmy MITSUBISHI zasilana z jednostki zew. (K2-JZ)
CNW2	- centrala wentylacyjna typ XK015 NWPE HH z nagrzewnicą elektryczną HE6 KP0/1 o mocy 6kW o parametrach elektrycznych: P=7,6kW, U=400V, J=13,7A

LEGENDA ZESTAWÓW GNAZD

ZG1	- zestaw gniazd prądowych i teletechnicznych (lada - gniazda ogólne) a) gniazdko prądowe ogólne (G4) (2 szt.), b) gniazdko sieci logicznej (Gk) (2szt.).
ZG2	- zestaw gniazd prądowych i teletechnicznych (lada - gniazda komputerowe) a) gniazdko prądowe ogólne (G4D) (2 szt.), b) gniazdko sieci logicznej (Gk) (2szt.).
ZG3	- zestaw gniazd multimedialnych (lada - zasilanie bramek i nagłośnienia) a) gniazdko prądowe zasilające bramki (G4) (1 szt.), b) gniazdko prądowe zasilające nagłośnienie (G4) (1 szt.).
ZG4	- zestaw gniazd prądowych i teletechnicznych (biurko na zaplecze) a) gniazdko prądowe komputerowe (G4) (2 szt.), b) gniazdko prądowe ogólne (G4) (2 szt.), c) gniazdko sieci logicznej (Gk) (2szt.).

ŚWIAT
ZABAWEK

Investor	Redkom Park Bielsko Sp. z o.o.	Projekt	Techniczny
Adres inwestycji	Budynek Handlowy ul. Warszawska 180, 43-300 Bielsko-Biała	Data	2024.10.28
mgr inż. Zdzisława Muzyk	mgr inż. Jan Zagajczuk	nr dokumentacji	E-20241004
mgr inż. Zdzisława Muzyk	mgr inż. Jan Zagajczuk	skala	0.02
mgr inż. Zdzisława Muzyk	mgr inż. Jan Zagajczuk	rysunek nr	E-02