




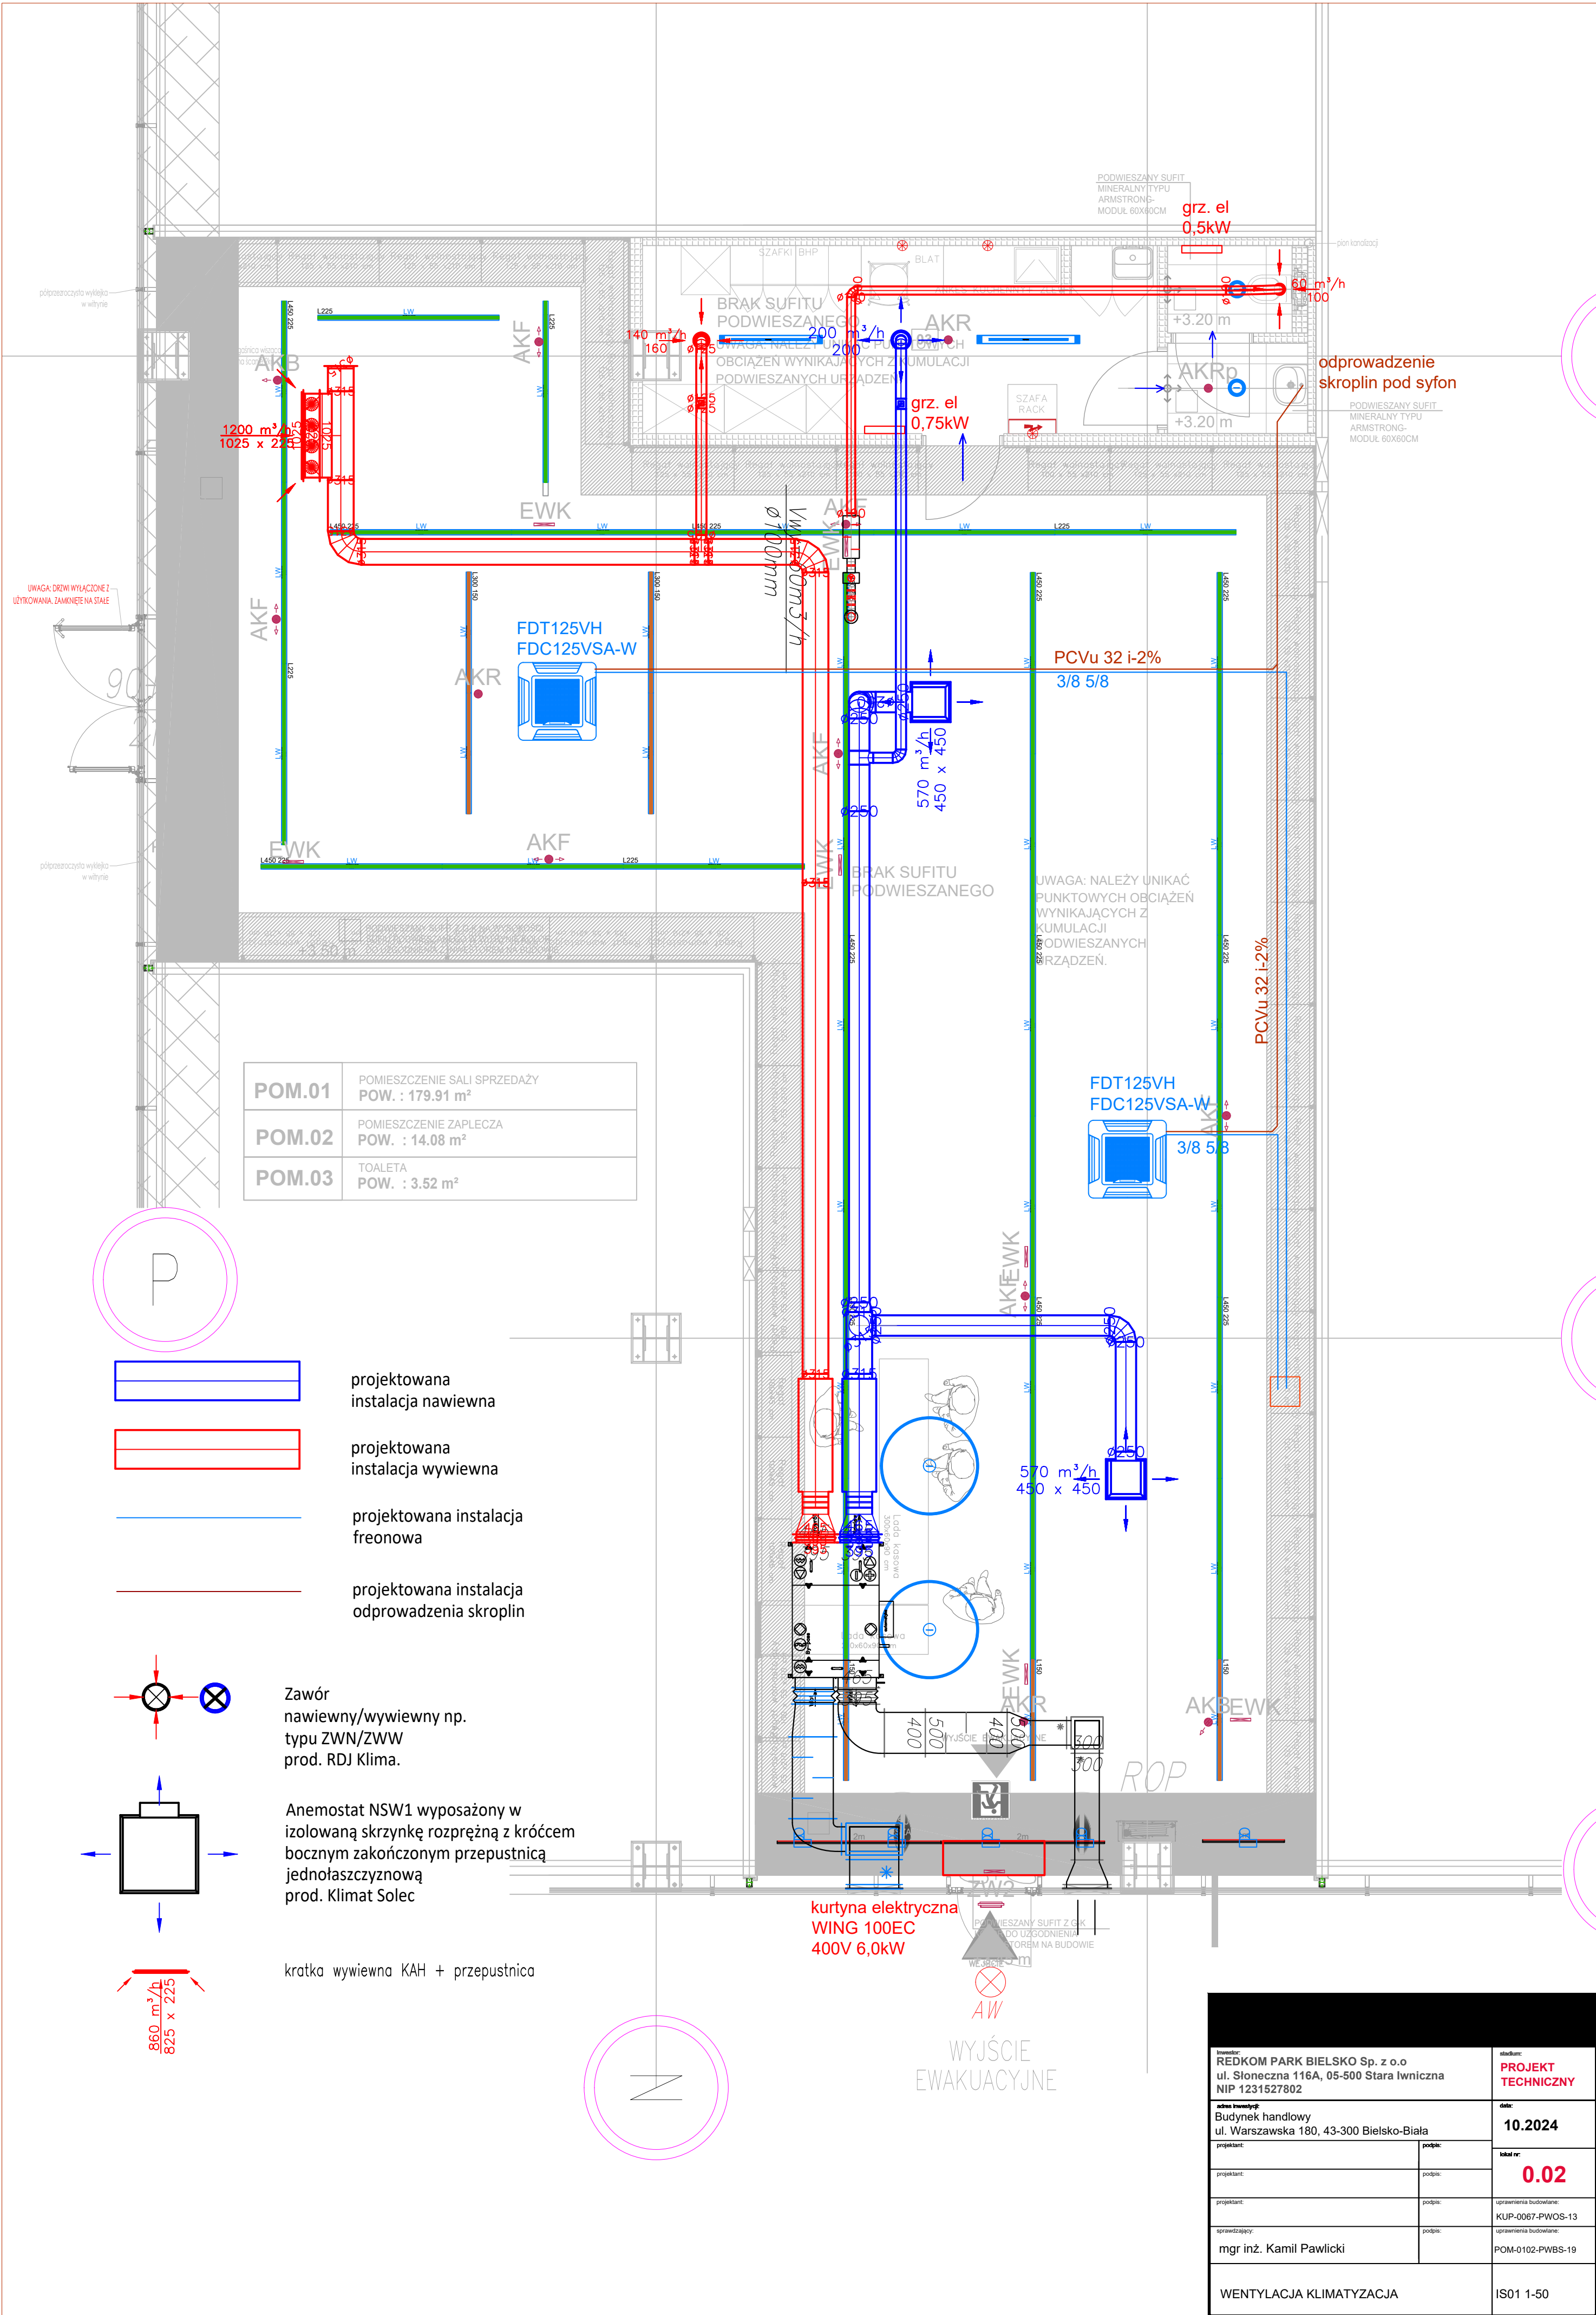

POM.01	POMIESZCZENIE SALI SPRZEDAŻY POW. : 179.91 m²
POM.02	POMIESZCZENIE ZAPLECZA POW. : 14.08 m²
POM.03	TOALETA POW. : 3.52 m²

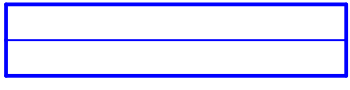

projektowana instalacja nawiewna

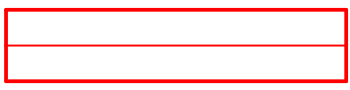


projektowana instalacja wywiewna




projektowana instalacja freonowa




projektowana instalacja odprowadzenia skroplin

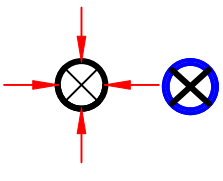

Zawór
nawiewny/wywiewny np.
typu ZWN/ZWW
prod. RDJ Klima.

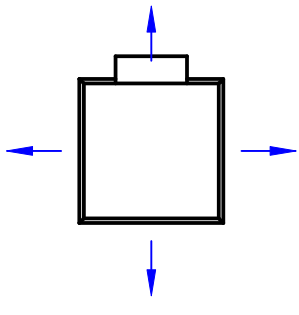

Anemostat NSW1 wyposażony w
izolowaną skrzynkę rozprężną z króćcem
bocznym zakończonym przepustnicą
jednolasczynową
prod. Klimat Solec

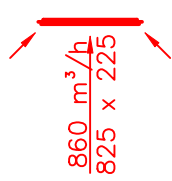

kratka wywiewna KAH + przepustnica

kurtyna elektryczna
WING 100EC
400V 6,0kW

WYJŚCIE
EWAKUACYJNE

Investor: REDKOM PARK BIELSKO Sp. z o.o. ul. Słoneczna 116A, 05-500 Stara Iwniczna NIP 1231527802	stadkarc: PROJEKT TECHNICZNY
adres inwestycji: Budynek handlowy ul. Warszawska 180, 43-300 Bielsko-Biała	data: 10.2024
projektant: podpis:	label nr: 0.02
projektant: podpis:	uprawnienia budowlane: KUP-0067-PWOS-13
projektant: podpis:	uprawnienia budowlane: POM-0102-PWBS-19
mgr inż. Kamil Pawlicki	
WENTYLACJA KLIMATYZACJA	IS01 1-50