


SCHEMAT INSTALACJI HVAC - BK BIELSKO BIAŁA

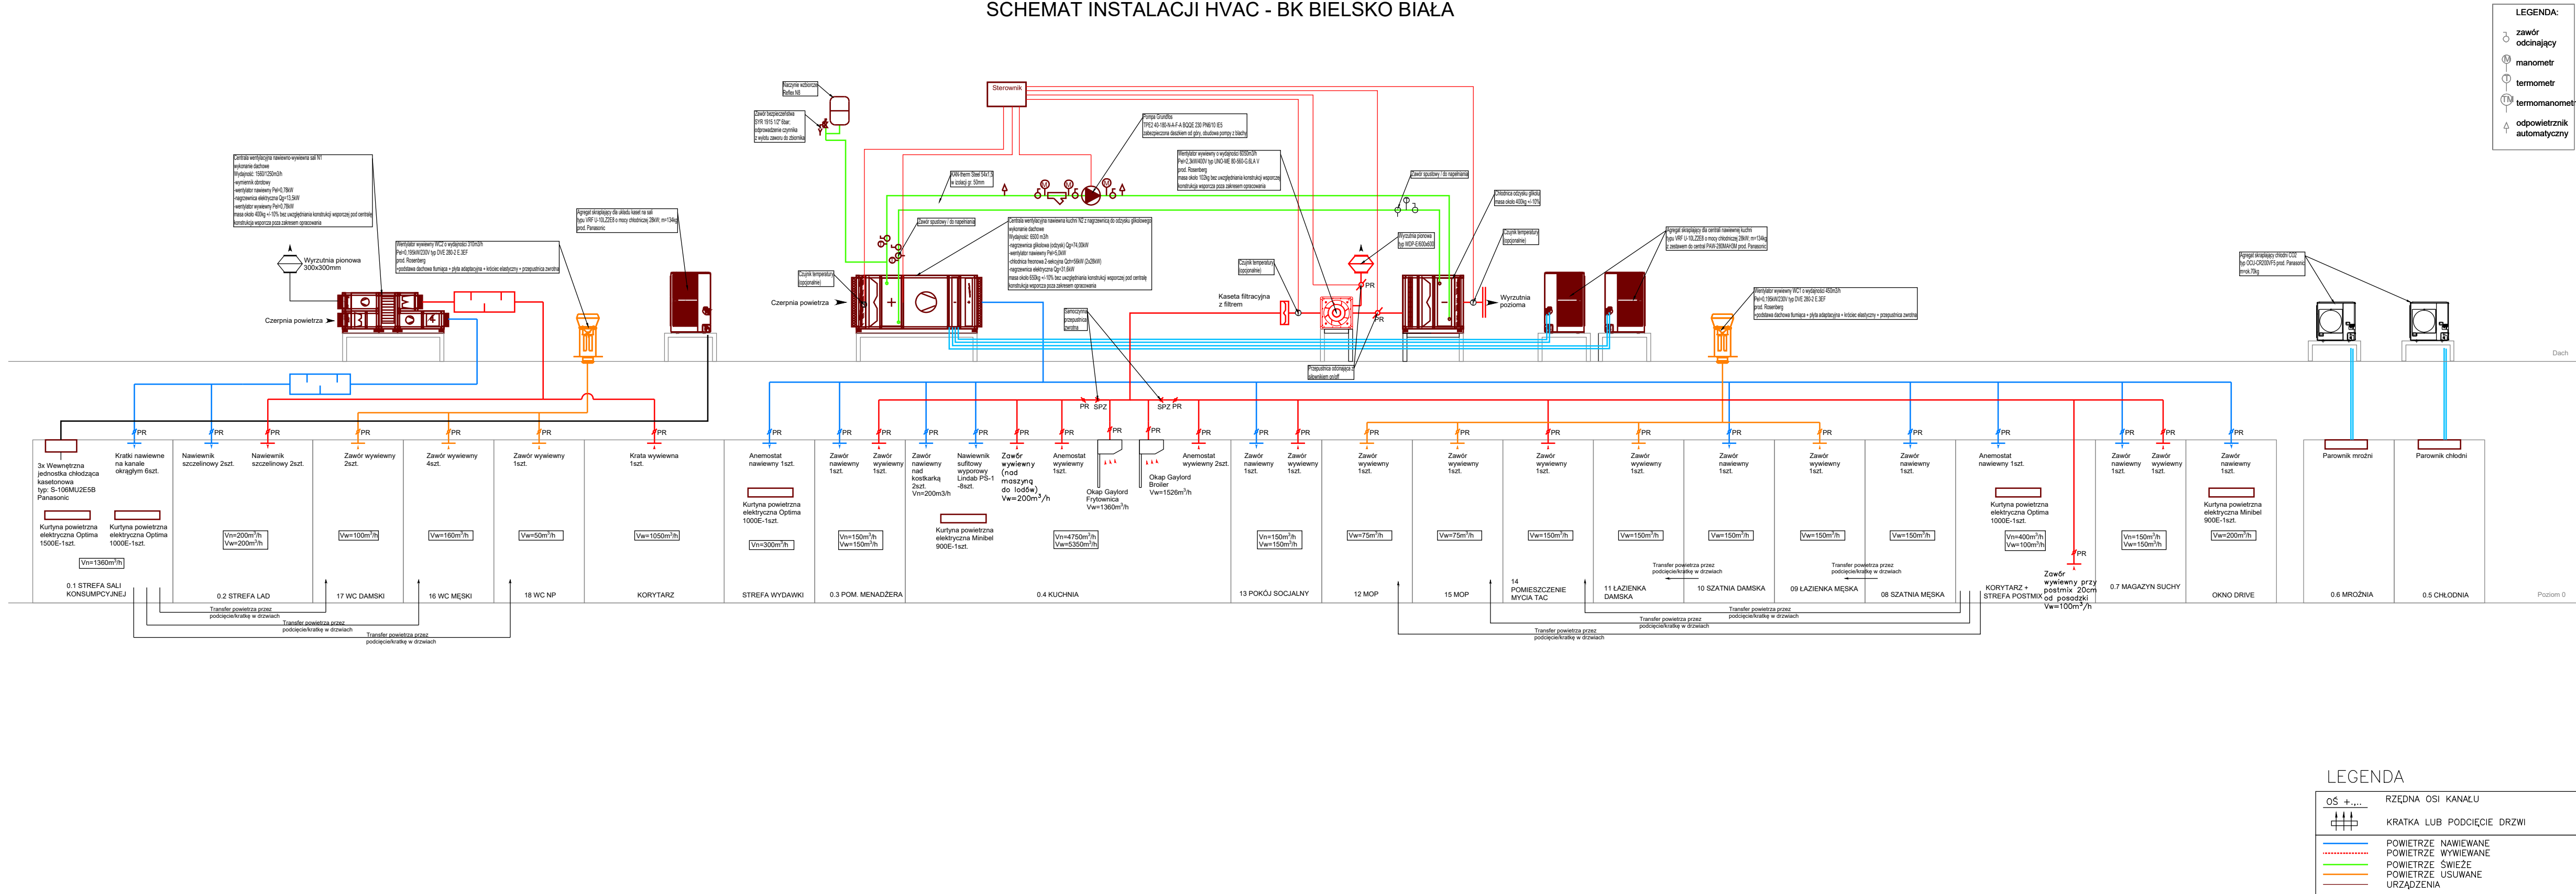

ADRES INWESTYCJI:  
BIELSKO - BIAŁA  
UL. WARSZAWSKA

INWESTOR:

PROJEKT TECHNICZNY  
WYKONAWCZY  
WENTYLACJA I  
KLIMATYZACJA

SCHEMAT  
WENTYLACJA I  
KLIMATYZACJA

PROJEKTANT:  
ADAM KOPACZ  
MAP/0437/POOS/10  
MAP/IS/0069/11

SPRAWDZAJĄCY:  
RAFAŁ DĄBROWA  
MAP/0585/PWBS/18  
MAP/IS/0025/19

Zastrzega się wszelkie prawa wynikające z Ustawy o prawie autorskim. Projekt niniejszy nie może być w całości lub w części  
przerysowany, uzupełniony, skopiowany lub odpisany komuników bez pisemnej zgody firmy GRUPA 68 ARCHITEKCI w Krakowie.

GRUPA 68 ARCHITEKCI SJ, ul.Sarego 7/10, 31-047 Kraków, tel/fax +48 12 4295099, e-mail: grupa68@grupa68.com.pl, www.grupa68.com.pl