


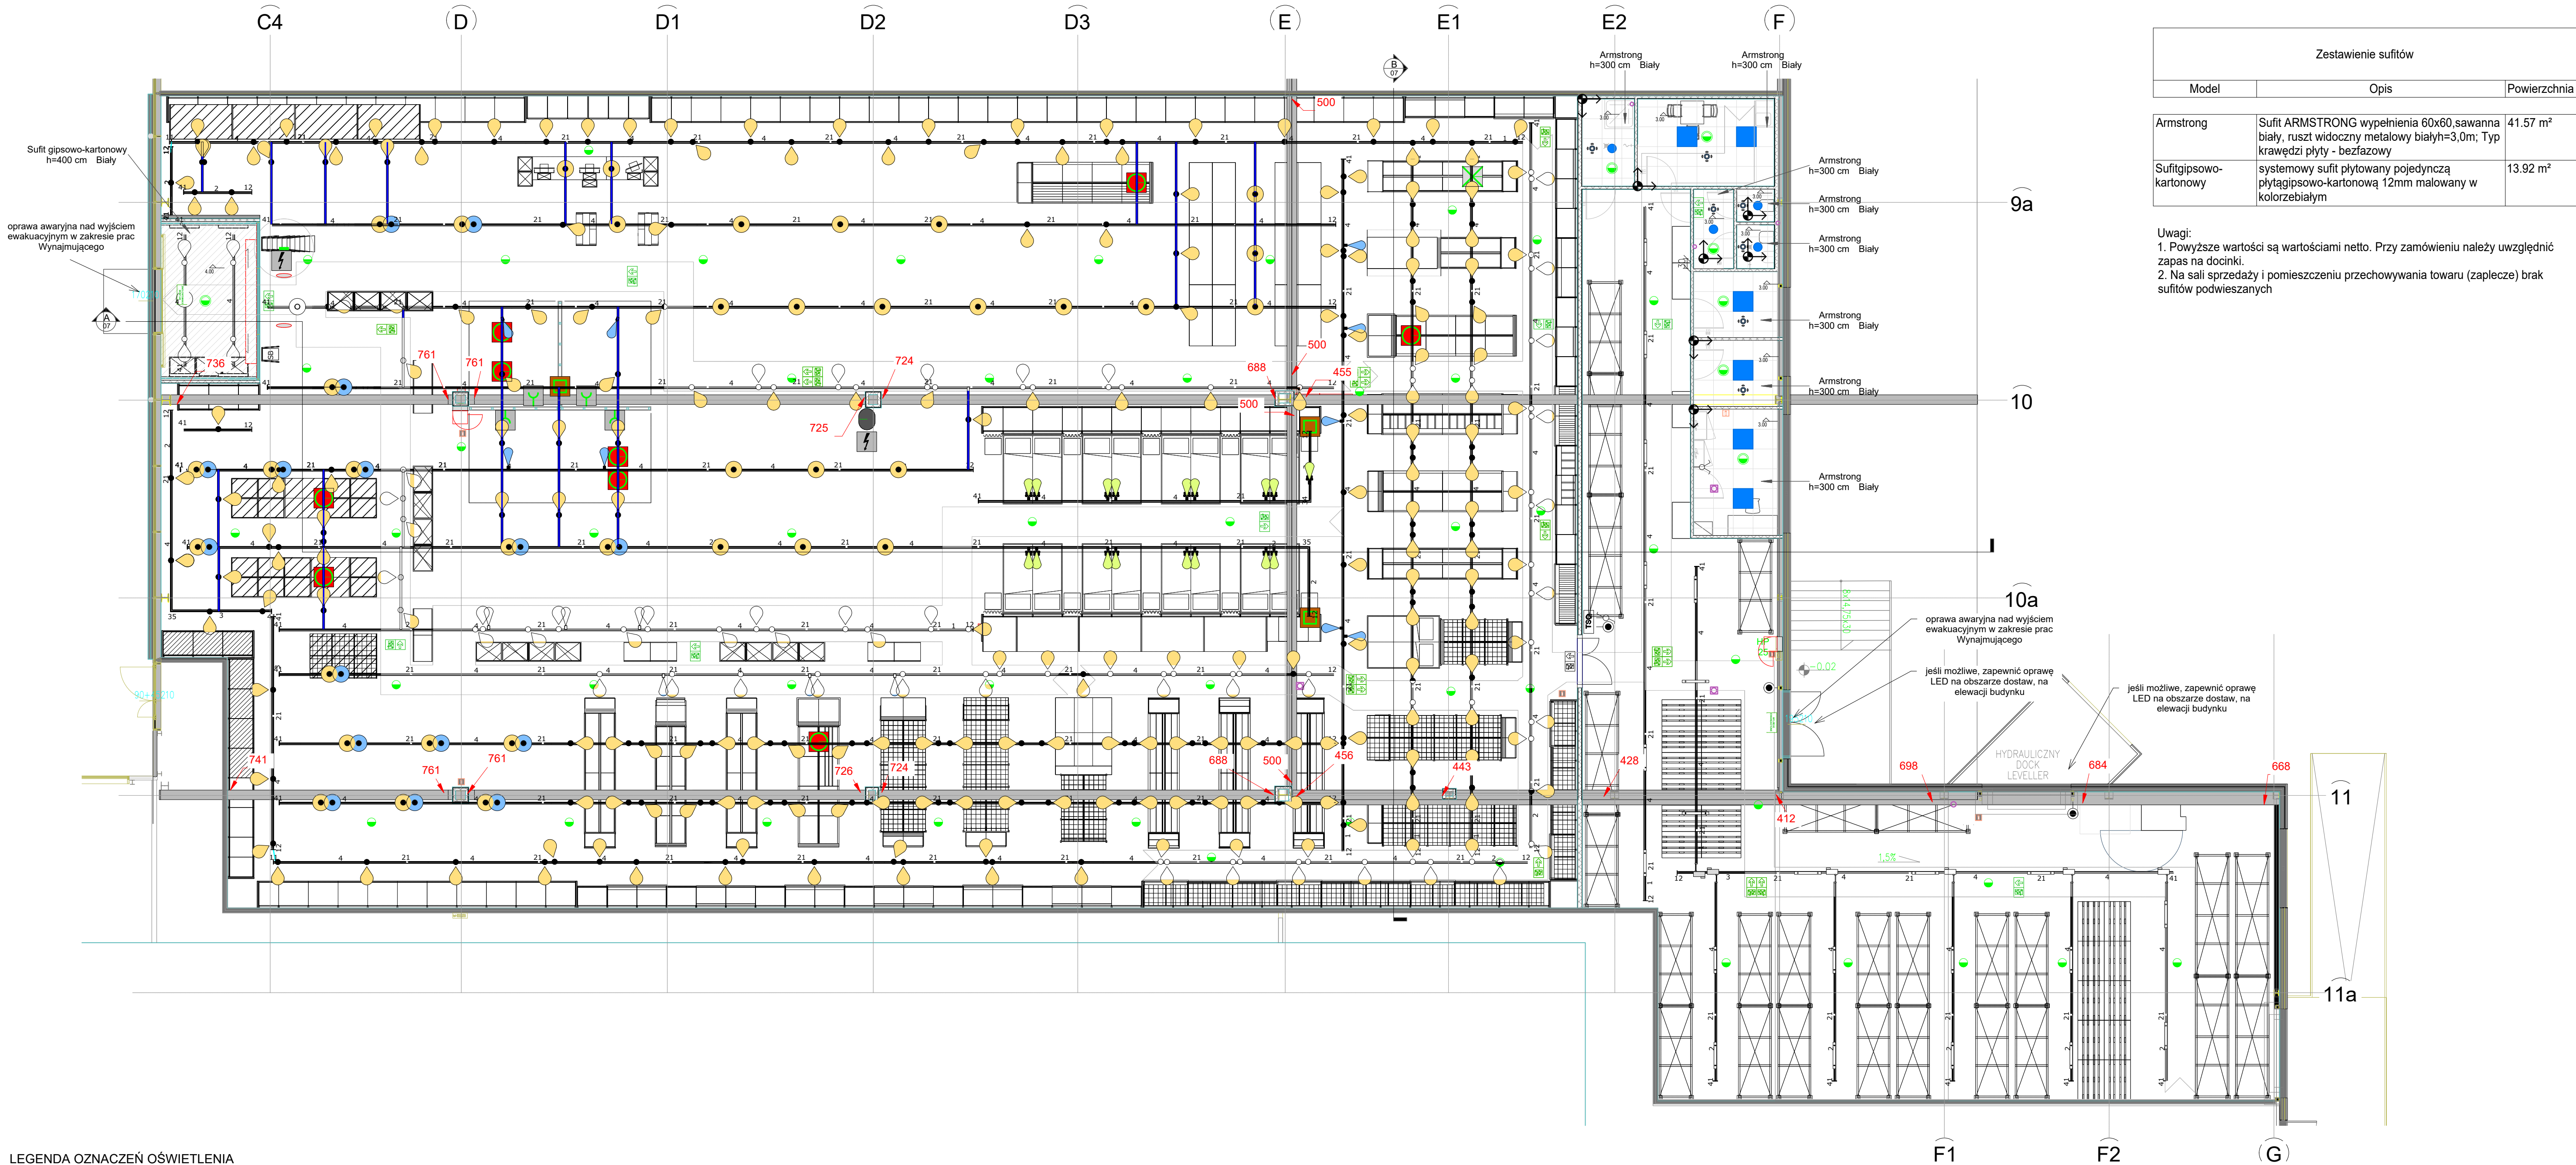

LEGENDA OZNACZEŃ OŚWIETLENIA

lp	symbol na rzucie	ilość
1		OPRAWA OŚWIETLENIOWA POMIESZCZENIA SKŁADOWANIA TOWARÓW ONLINE 800 4000K CRI + 80
1		OPRAWA OŚWIETLENIOWA TYPU PHILIPS WT120C L1500 1XLED60S/840 43W
1		OPRAWA OŚWIETLENIOWA (DOSTAWA INWESTORA - PLAFON Z CZUJNIKIEM 3000K 10W) MONTAŻ OPRAW W SUFICIE TYPU ARMSTRONG/ SYMBOL POIÓWKA JAKO KINKIET NA ŚCIANIE
1		OPRAWA OŚWIETLENIOWA (DOSTAWA INWESTORA - PANEL LED 600, 3000K 36W) MONTAŻ OPRAW W SUFICIE PODWIESZANYM TYPU ARMSTRONG
1		SZYNOPRZEWÓD OŚWIETLENIOWY 3F (DOSTAWA INWESTORA - XTS 4100) MONTAŻ SZYNOPRZEWODÓW NA WYSOKOŚCI 3,5m - SALA SPRZEDAŻY
1		OPRAWA OŚWIETLENIOWA GA016 Standard 930 (DOST. INWESTORA - 1_FL 650mA) MONTAŻ OPRAW NA SZYNOPRZEWODZIE
1		OPRAWA OŚWIETLENIOWA GA016 Standard 930 turned off (DOST. INWEST. - 1_FL 650mA) MONTAŻ OPRAW NA SZYNOPRZEWODZIE
1		OPRAWA OŚWIETLENIOWA GA016 Standard 930 SP+Barndoors (DOSTAWA INWESTORA) MONTAŻ OPRAW NA SZYNOPRZEWODZIE (SPOT_A SP+ 300mA - low watt)
1		OPRAWA OŚWIETLENIOWA GA016 Standard 930 (DOSTAWA INWESTORA) MONTAŻ OPRAW NA SZYNOPRZEWODZIE (SPOT_A SP 650mA)
1		OPRAWA OŚWIETLENIOWA GA016 Standard 930 turned off (DOSTAWA INWESTORA) MONTAŻ OPRAW NA SZYNOPRZEWODZIE (SPOT_A SP 650mA)

1		OPRAWA OŚWIETLENIA AWARYJNEGO TYPU ONTEC SM2 302 M - TM TECHNOLOGIE MONTAŻ OPRAW DO SUFITÓW PODWIESZANYCH
1		OPRAWA OŚWIETLENIA AWARYJNEGO TYPU ONTEC S M1 180 M - TM TECHNOLOGIE MONTAŻ OPRAW NA WYSOKOŚCI 3,5m SALA SPRZEDAŻY; 4m ZAPLECZE;
1		OPRAWA KIERUNKOWA JEDNOSTRONNA TYPU ONTEC S M1 180 M TM TECHNOLOGIE MONTAŻ OPRAWY NAD 15cm NAD DRZWIAMI EWAKUACYJNYMI
1		OPRAWA KIERUNKOWA DWUSTRONNA TYPU ONTEC S M1 180 M + flaga - TM TECHNOLOGIE MONTAŻ OPRAWY NA LINKACH STALOWYCH NA WYSOKOŚCI 3,0m(sala) 3,0m(zaplecze 1) OD POSADZKI
1		CZUJNIK RUCHU SUFITOWY 360 stopni, zasięg min 5m
1		TABLICA STEROWANIA OŚWIETLENIEM
1		ŁĄCZNIKI INSTALACYJNE: 1-BIEGUNOWY; PRZYCIŚK, SCHODOWY; 10A 250V IP44 PROD. LEGRAND CARIVA i/lub SIMON MONTAŻ NA WYSOKOŚCI 1,4mm OD POSADZKI
1		ŁĄCZNIKI INSTALACYJNE: ŚWIECZNIKOWY 10A 250V IP44-PROD. LEGRAND CARIVA i/lub SIMON MONTAŻ NA WYSOKOŚCI 1,4m OD POSADZKI

UWAGI:

- Przed rozpoczęciem prac należy sprawdzić wszystkie wymiary na naturze. W przypadku rozbieżności z projektem należy bezzwłocznie poinformować o tym koordynatora projektu.
- Brak sufitu na sali sprzedaży - strop niemalowany
- W pomieszczeniach socjalnych sufit podwieszony kasetonowy typu ARMSTRONG wypełnienia 60x60 kolor biały H=+3,0m
- Brak sufitu w pomieszczeniu przechowywania towaru (zaplecza) - strop niemalowany
- Oświetlenie i oświetlenie awaryjne na sali sprzedaży na poziomie +3,5m
- Oświetlenie ewakuacyjne na sali sprzedaży mocować na poziomie +3,0m
- Oświetlenie i oświetlenie awaryjne w pomieszczeniu składowania towaru na poziomie +4,0m (do potwierdzenia na budowie, może uda się wyżej, sprawdzić rzędne spódów dźwigarów)
- Oświetlenie ewakuacyjne w pomieszczeniu składowania towaru mocować na poziomie +3,0m
- W wiatrołapie sufit pełen, gipsowo-kartonowy na poziomie 400cm nad posadzką.

Oświetlenie montować natynkowo.

- rodzaj, kierunek piktoqramów oraz miejsce montażu opraw kierunkowych należy ustalić z nadzorem p. poż.
- należy zweryfikować możliwość montażu opraw kierunkowych (sufit lub ściana).
- wykonawca jest zobowiązany do zweryfikowania lokalizacji wszystkich urządzeń p.poż. oraz bhp (hydranty, gaśnice, wyłączniki pwp, apteczka itp.) z projektem oświetlenia awaryjnego, a w przypadku braku w którymś z punktów oprawy awaryjnej dającej natężenie oświetlenia awaryjnego 5lx, zamontować oprawę aw i zgłosić ten fakt inwestorowi.

LEGENDA PODSTAWOWA

	LINIA NAJMU
	ŚCIANY ISTNIEJĄCE
	ŚCIANY PROJEKTOWANE
	HYDRANT
	ROZDZIELNIA ELEKTRYCZNA

LEGENDA - OZNACZENIA SUFITÓW

	SUFIT PEŁNY G-K H=4,00m KOLOR RAL 7047
	SUFIT ARMSTRONG WYPEŁNIENIA 60x60, SAWANNA BIAŁY, RUSZT WIDOCZNY METALOWY BIAŁY H=3,0m; TYP KRAWĘDZI PŁYTY - BEZFĄZOWY
	POCZĄTEK UKŁADANIA SUFITU - PEŁNY MODUŁ