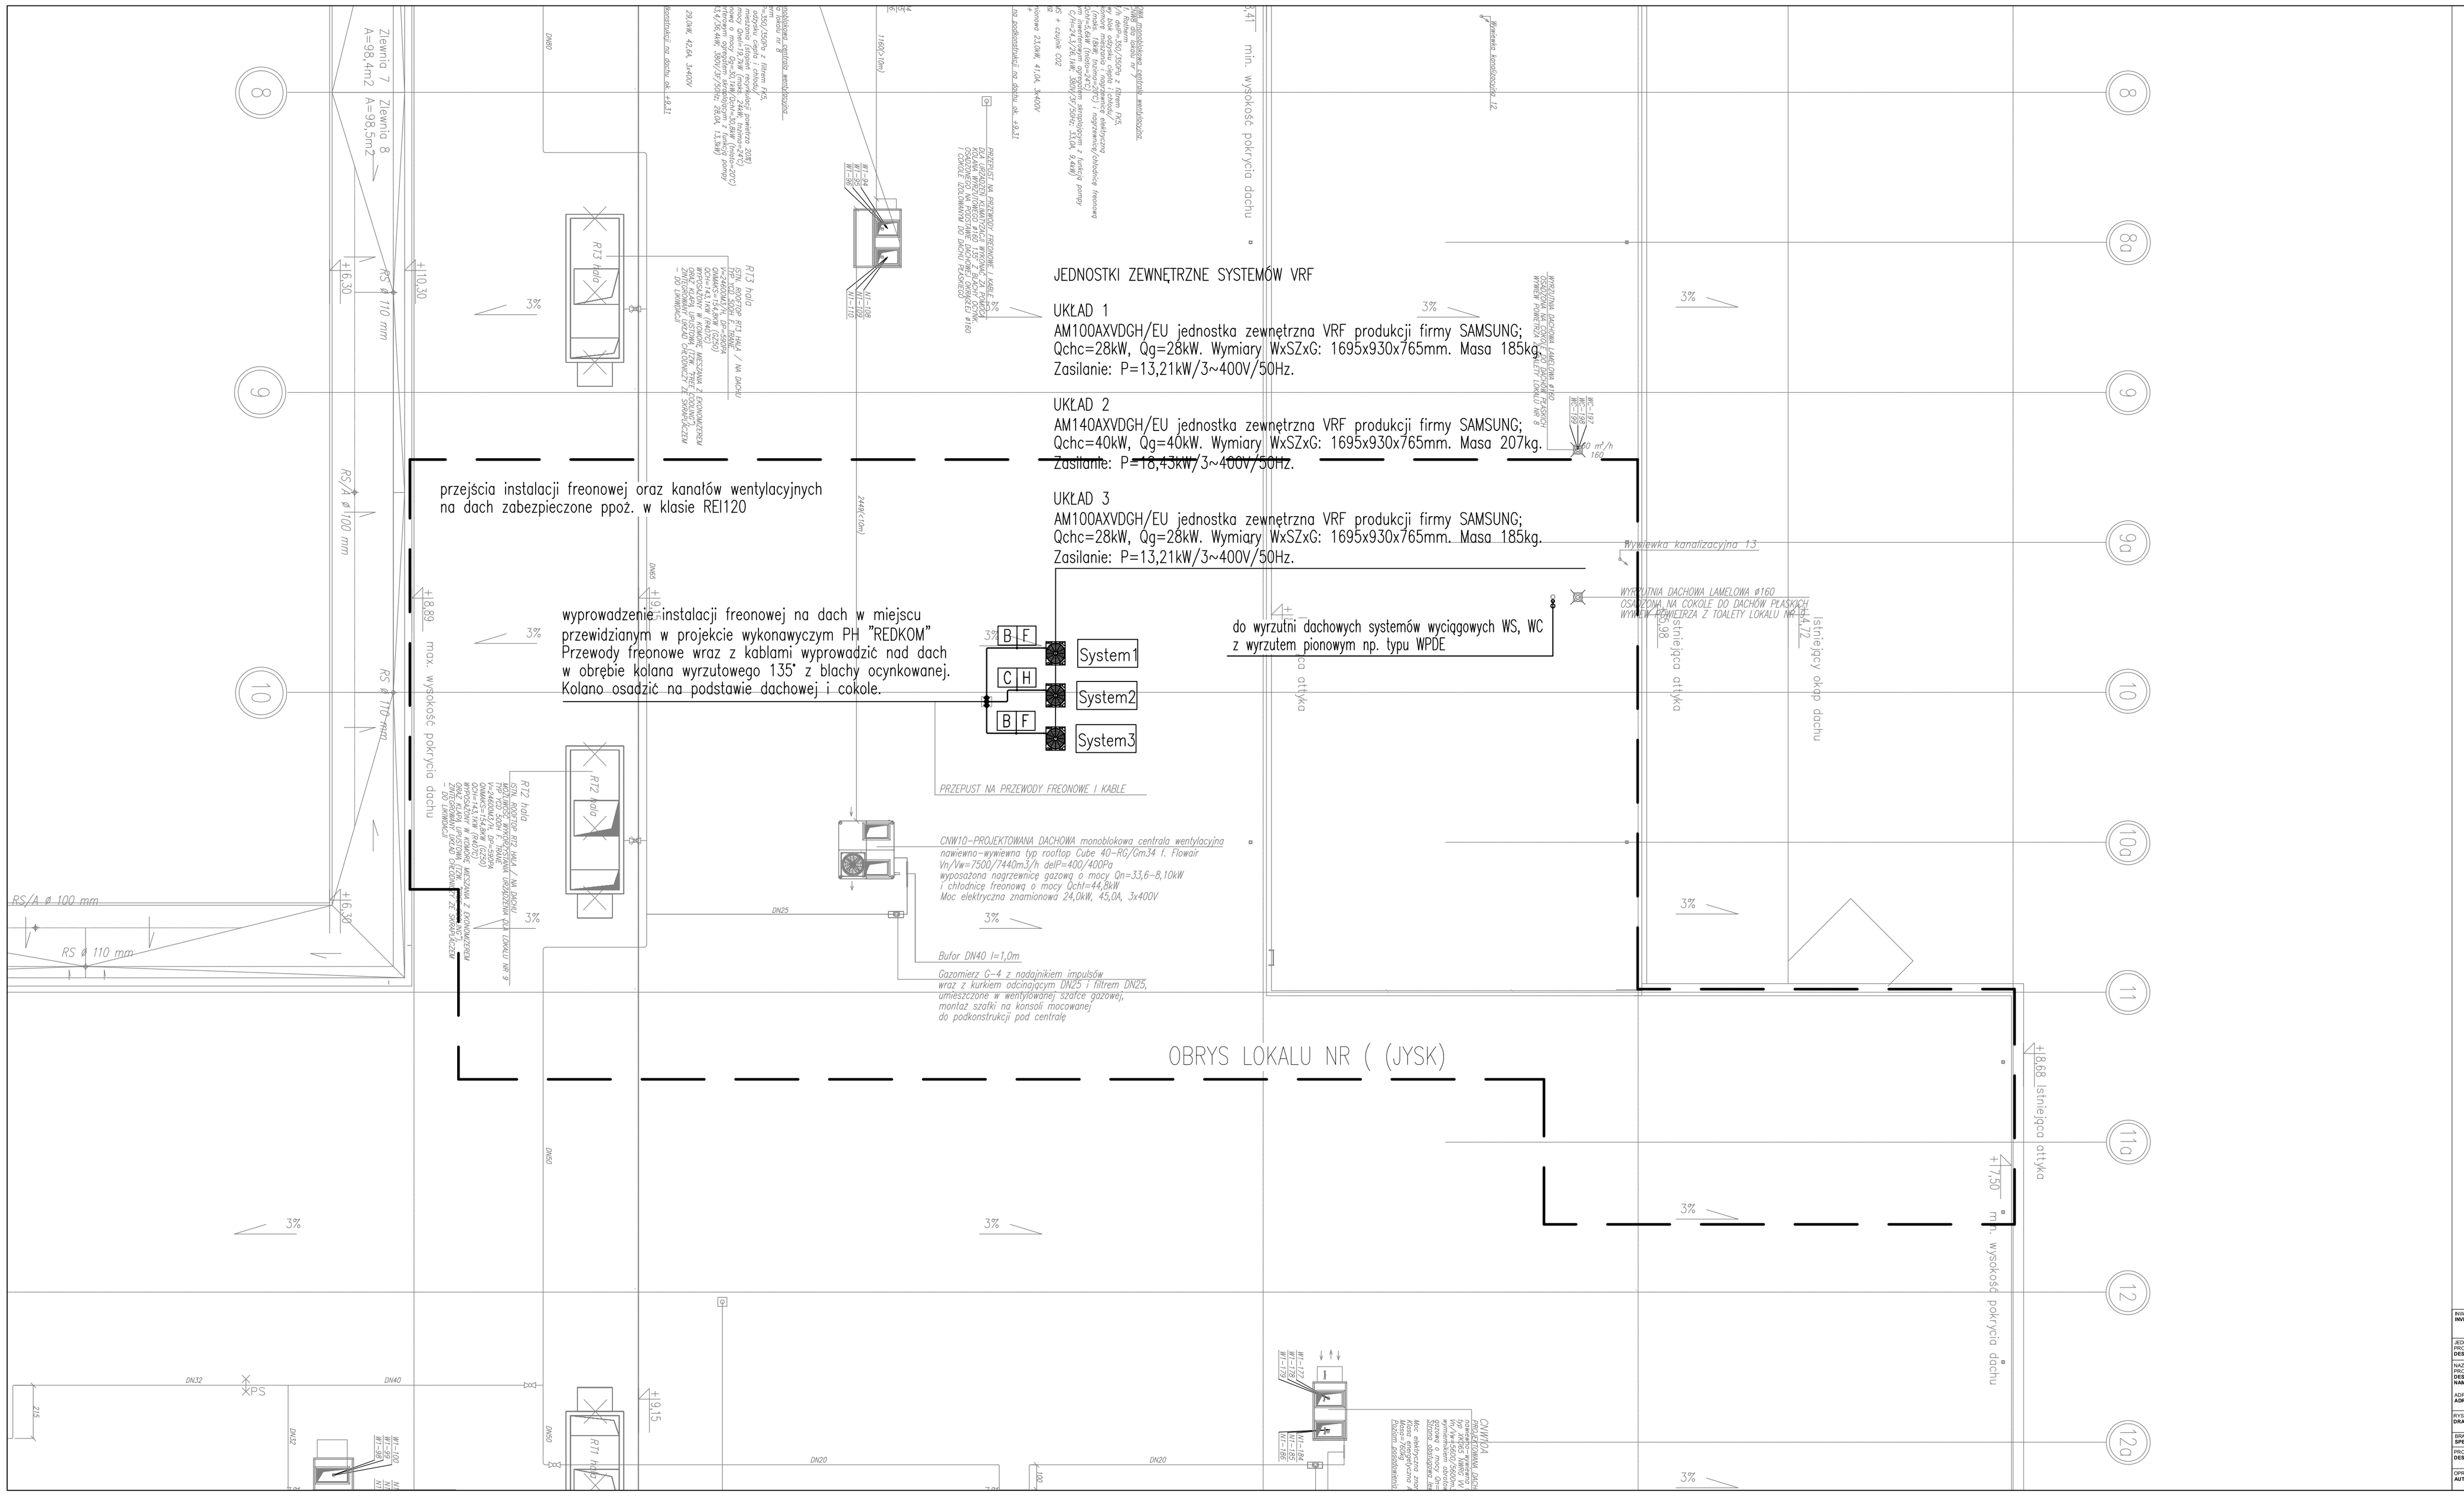

OBJAŚNIENIA DO RYSUNKU:

———	instalacja freonowa B ø9.52 C ø12.70 F ø22.22 H ø28.58
○	wyrzutnia wentylacji wyciągowej WCI – wg. proj. wykonawczego PH
○	wyrzutnia wentylacji wyciągowej WC
○	wyrzutnia wentylacji wyciągowej WS

UWAGI

- Jednostki zewnętrzne klimatyzatorów oraz należy montować na dachu na konstrukcji wsporczej. Dokładną lokalizację oraz dopuszczalne obciążenia należy potwierdzić na etapie prac realizacyjnych w porozumieniu z Wynajmującym i konstruktorem budynkowym.
Zachować minimalne odległości pomiędzy jednostkami zwenątrznymi wg. wytycznych producentów.
- Kanały wywiewne systemów obsługujących zaplecze socjalne oraz zaplecze sanitarne wyprowadzić ponad dach głównym szachtem instalacyjnym i zakończyć wyrzutniami dachowymi z wyrzutem pionowym np. typu WPDE.
- przejścia instalacji freonowej na dach zabezpieczone ppoż. w klasie REI120.

INWESTOR: INVESTOR:	JYSK Sp. z o.o. ul. Meteorytowa 13, 80-299 Gdańsk		
JEDNOSTKA PROJEKTOWA: DESIGN OWNER:	MASWERK DESIGN Mariusz Krawczyk		
NAZWA PROJEKTU: DESIGN NAME:	**Salon sprzedaży JYSK**		
ADRES: ADRESS:	ul. Warszawska 180 43-300 Bielsko-Biała		
RYSUNEK: DRAWING NAME:	**Instalacje sanitarne. Rzut dachu**		DATA / DATE: 01.08.2024
BRANŻA: SPECIALITY:	INSTALACJE SANITARNE	NR UPRAW.: LICENCE NO.:	PODPIS: SIGNATURE: / PRZ. WYKONAWCZY DETALEJ DESIGN
PROJEKTANT: DESIGNER:	mgr inż. MICHAŁ BROJEK	MAZ0414/PWBS/15	SKALA: SCALE: 1:200
OPRACOWAŁ: AUTHOR:	mgr inż. KLAUDIA LORENC		AR. / NO. **S/05**