


SKLEP MARTES SPORT - RZUT POSADZEK 1 : 100

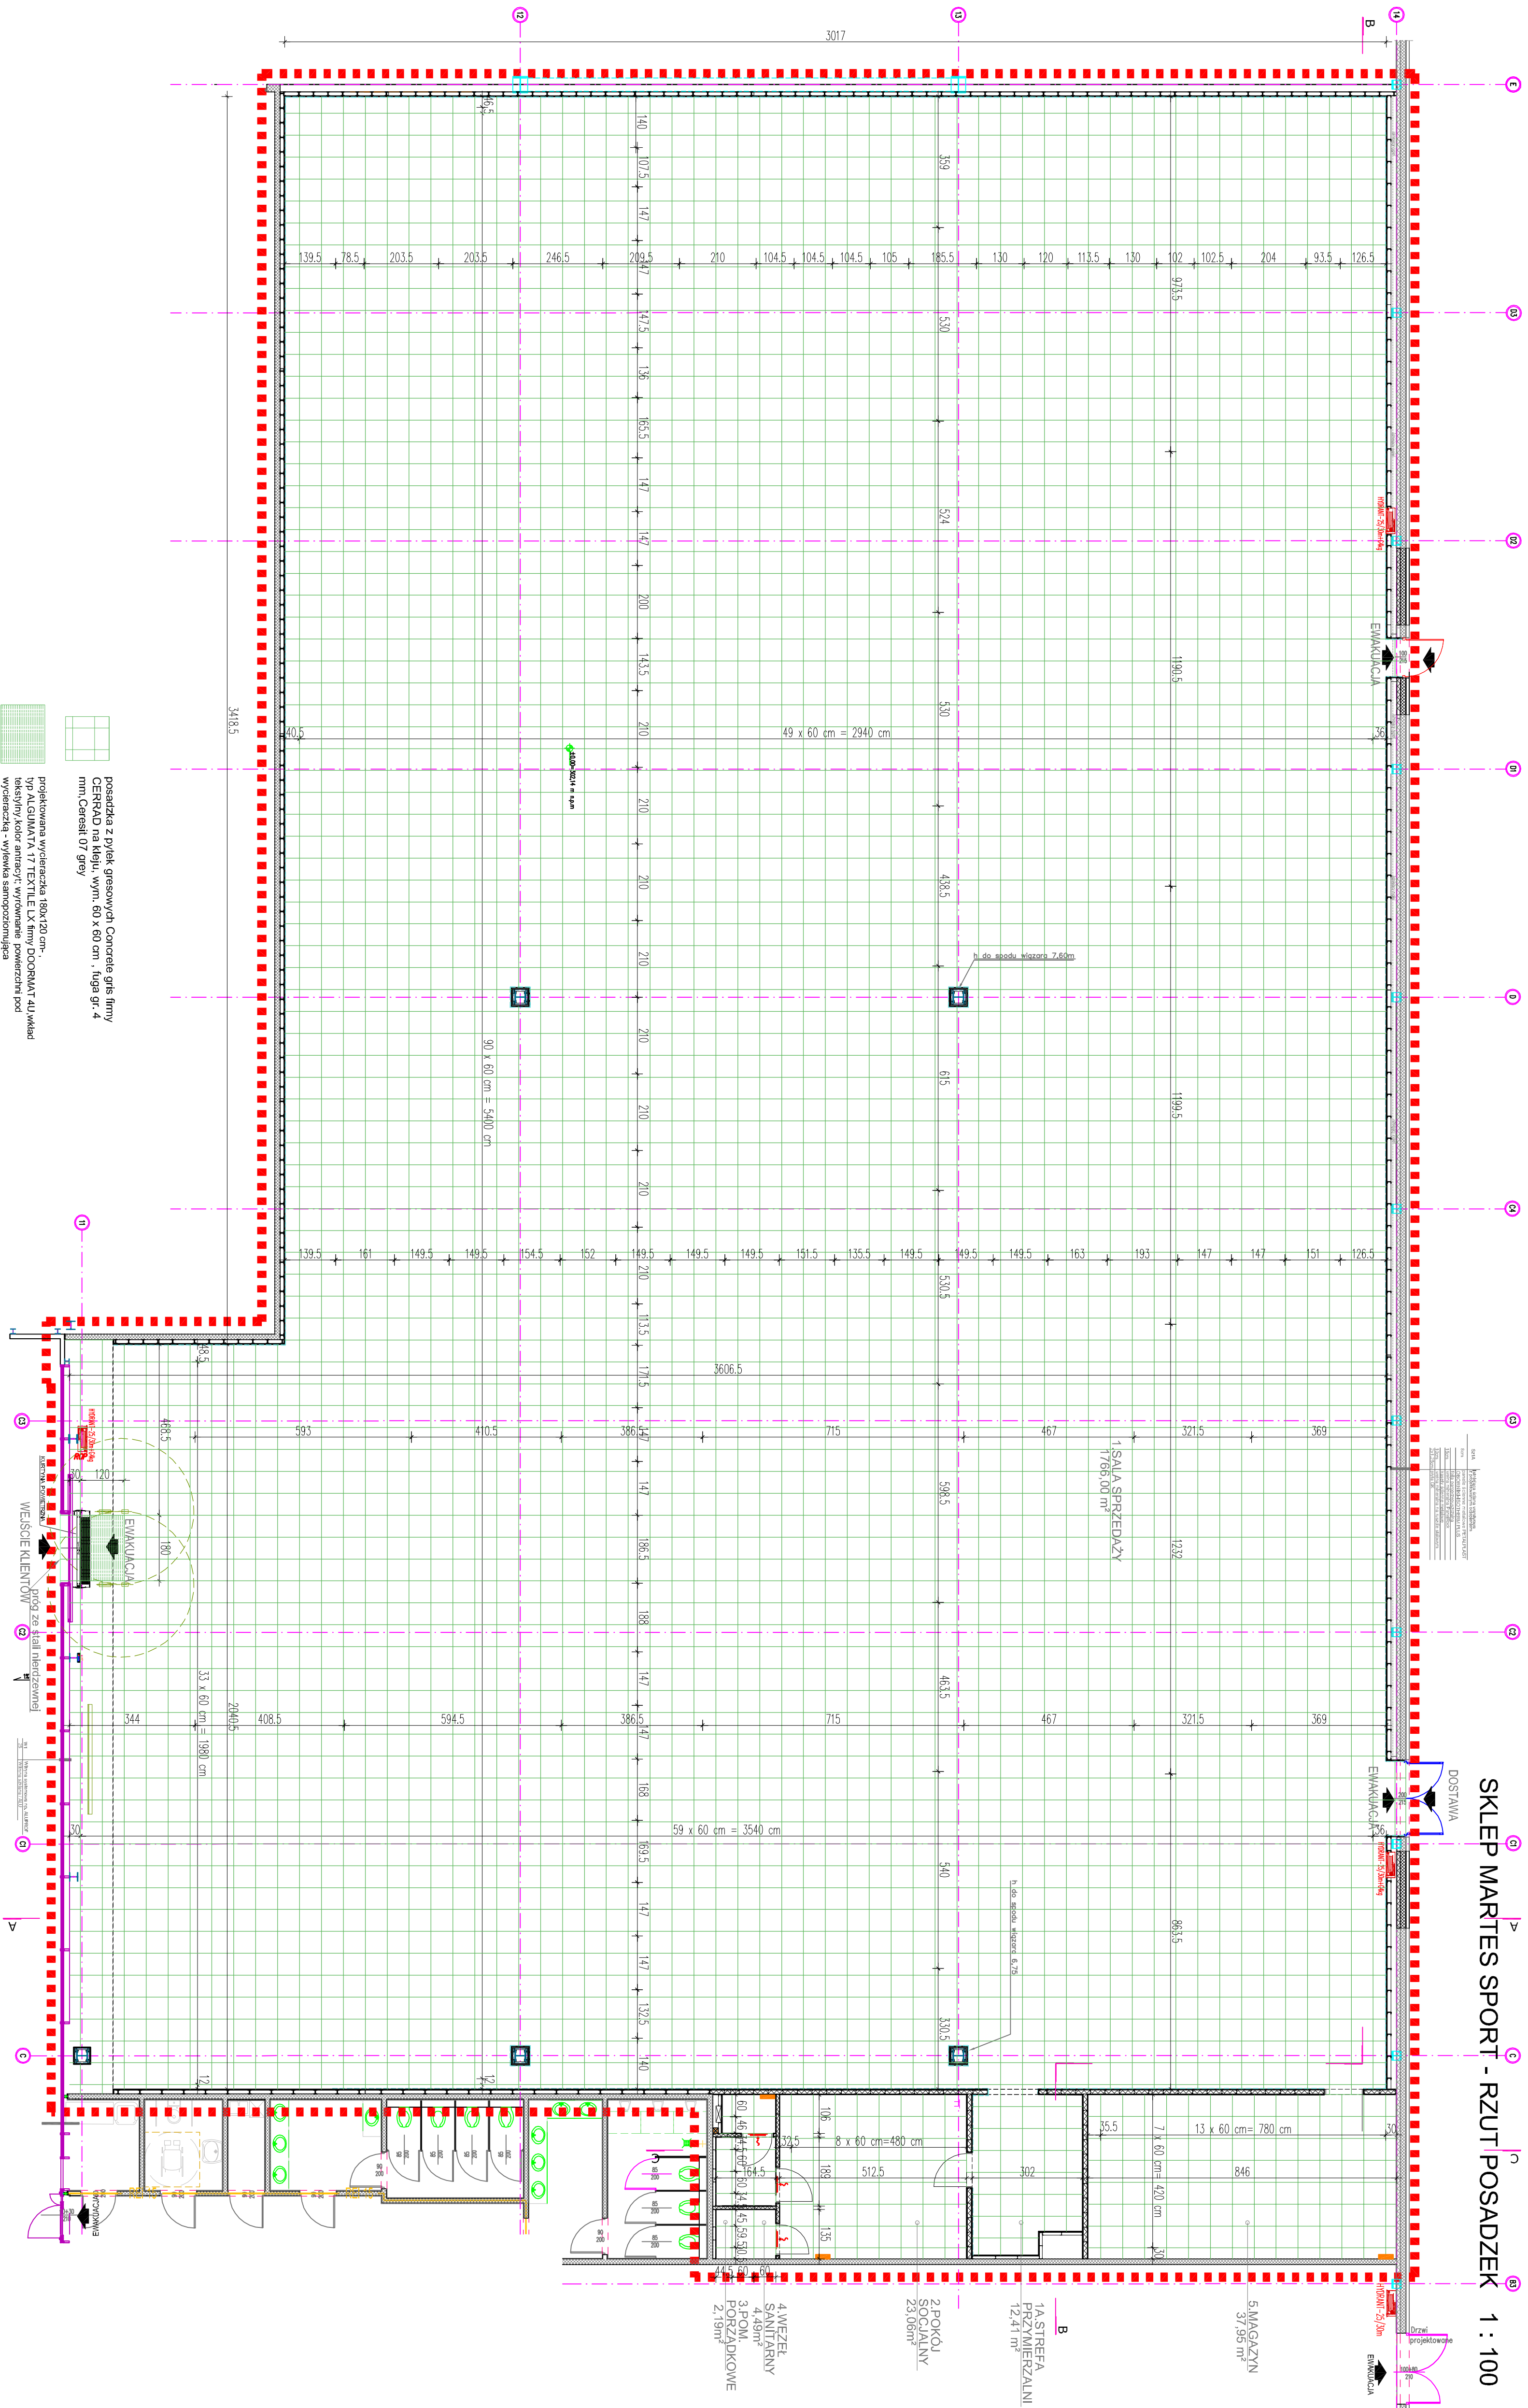

projektowana wycieraczka 180x120 cm,
typ ALGUMATA 17 TEXTILE LX firmy DOORMAT 4U, wkład
tekstylny, kolor antracyt, wyrownanie powierzchni pod
wycieraczką - wylewka samopoziomująca

posadzka z pyłek gresowych Concrete gris firmy
CERRAD na kleju, wym. 60 x 60 cm , fuga gr. 4
mm, Ceresit 07 grey

Inwestor:	MARTES SPORT Sp. z o.o., ul. Malowany Dworek 115, 43-300 Bielsko-Biala		
Temat:	Projekt urządzeń sklepu MARTES SPORT - lokal nr L10, w Parku handlowym "REBIKOW" zlokalizowanym w Bielsku Bialym przy ulicy Warszawskiej 180		
Realizacja:	SKŁEP MARTES SPORT - RZUTY POSADZEK		
Architektura:	Projektant:	mgr Michał Jankecz-Zygmunt	Skala:
	Sprawdził:	mgr. Ewa Jędraszek	1 : 100
Wyceniamy:	PRACOWNIA PROJEKTOWA "ARCH-44" s.c. 43 - 300 Bielsko - Biala ul. Złotycha 132 e-mail: pracownia @ arch-44.pl		Data:
			08.2024r.
		UAA-VI-227110267	
	Nr rysunku:		PA-1336.3