


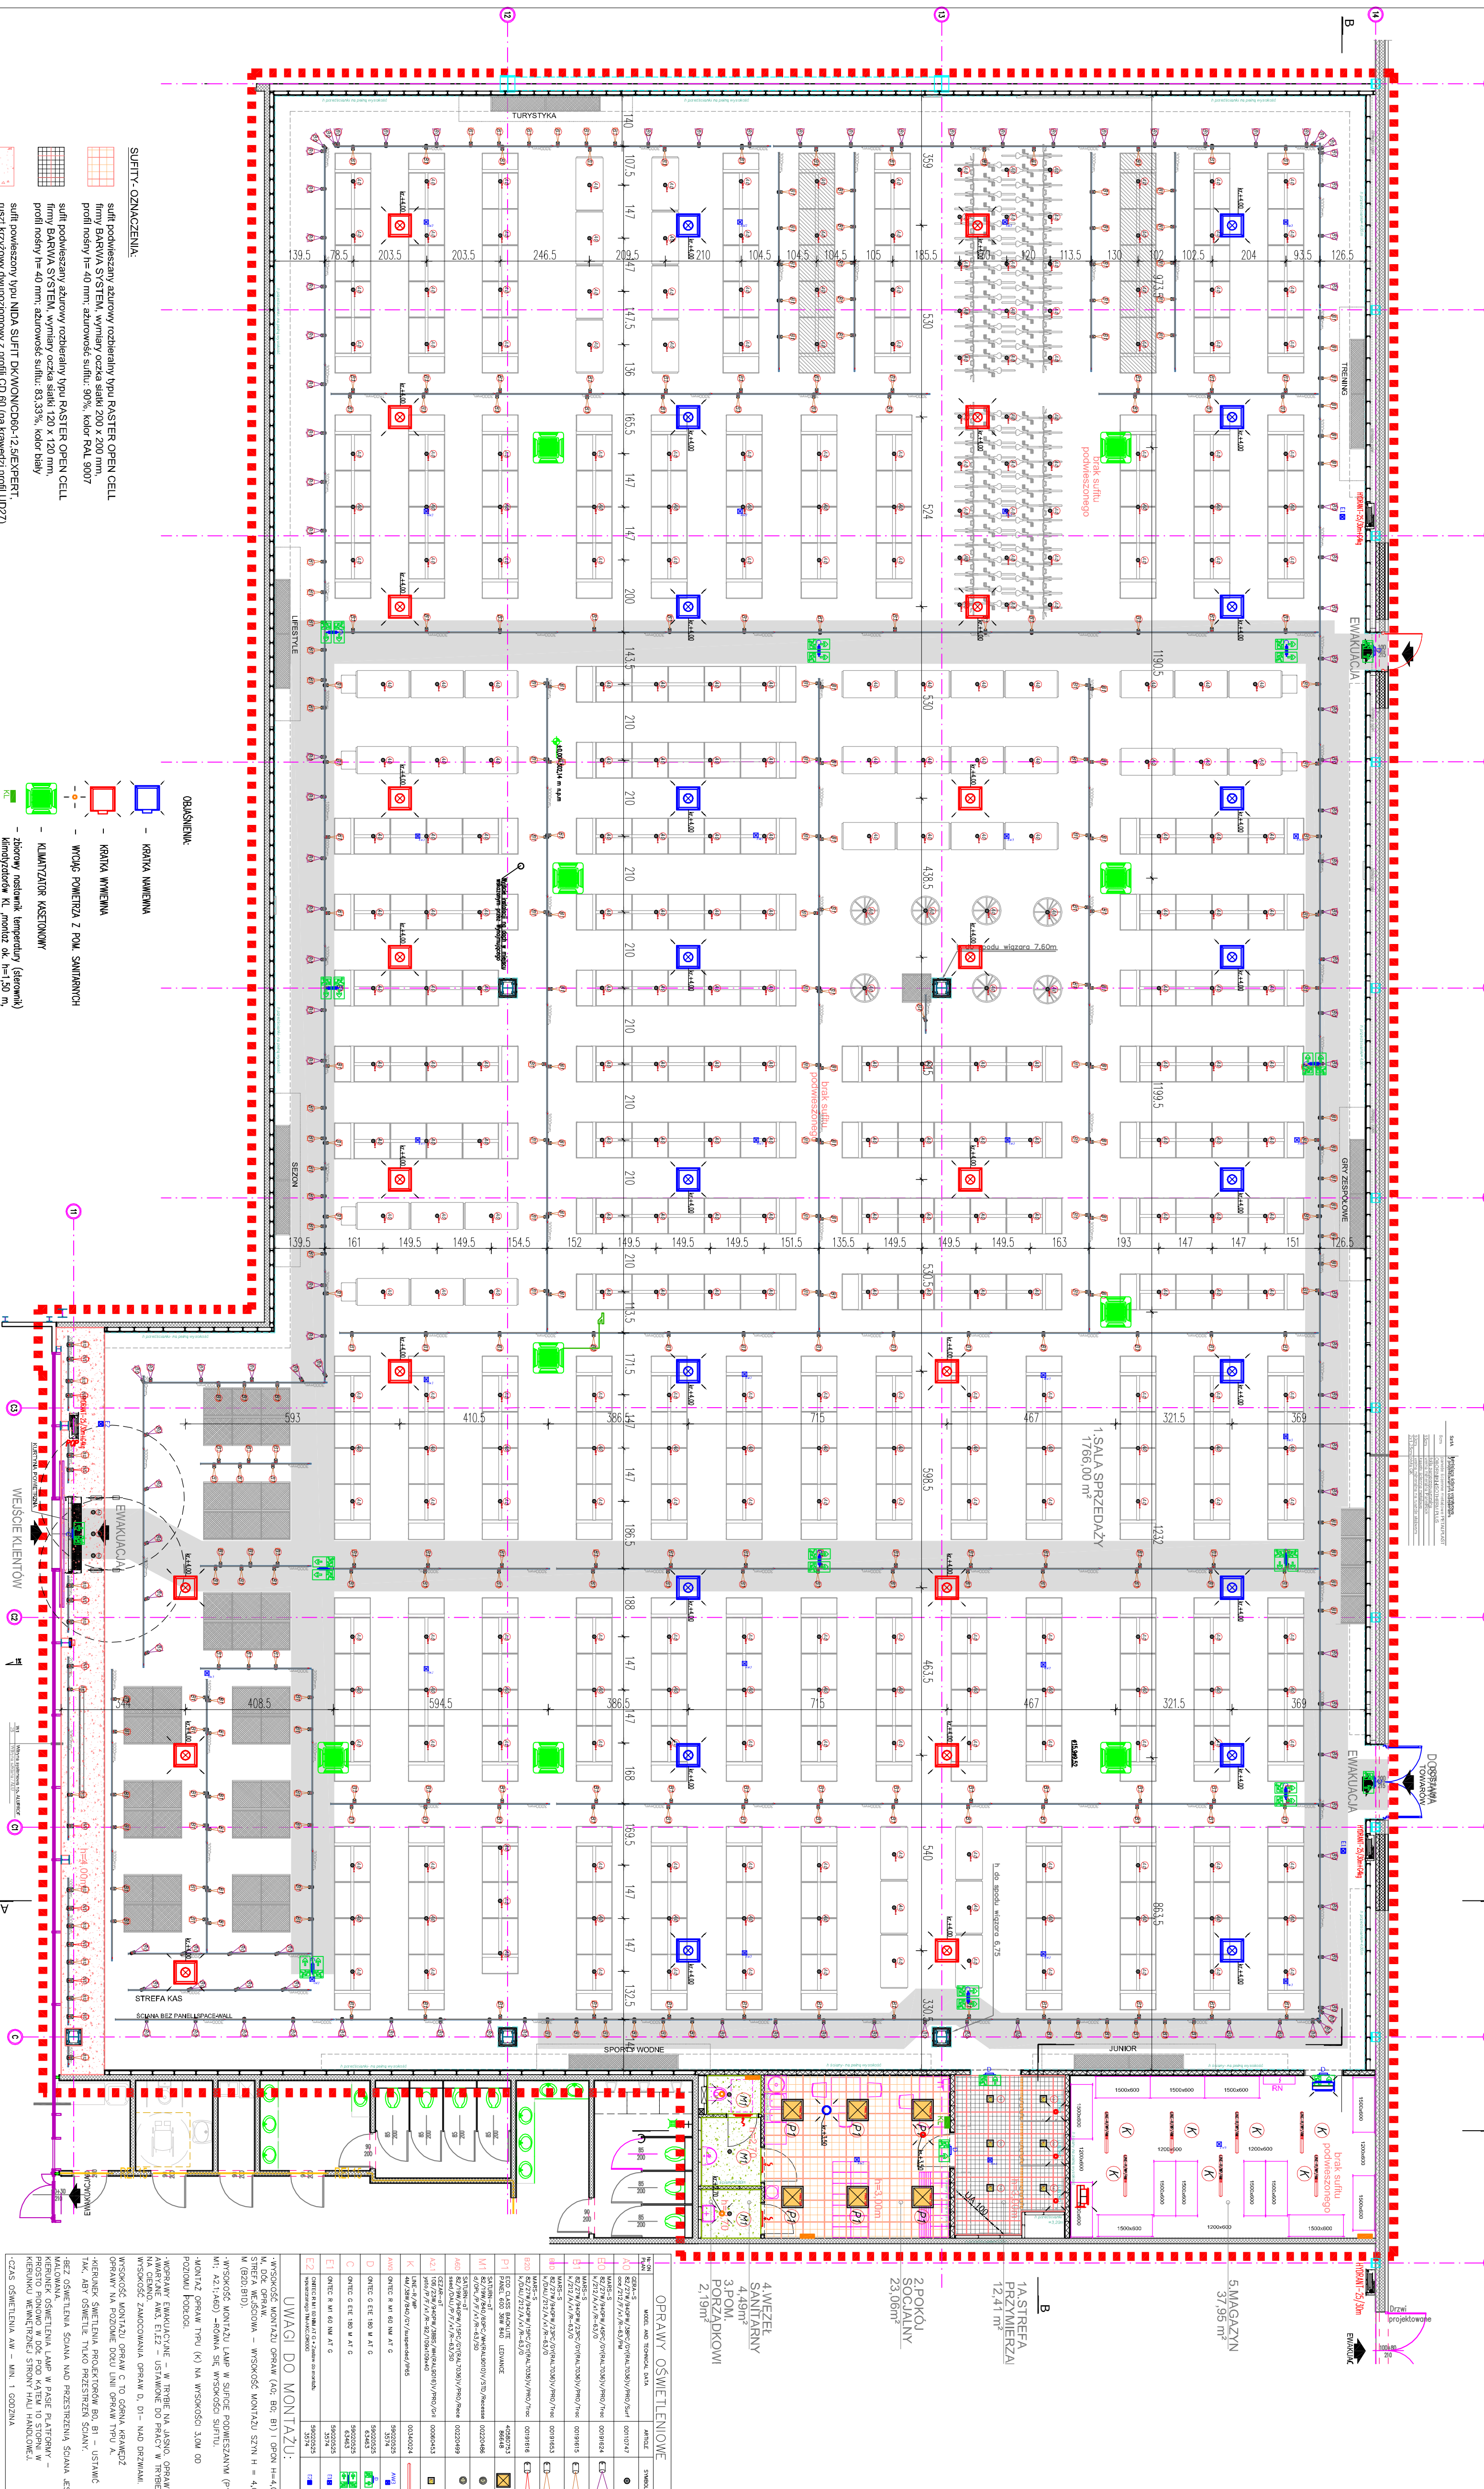

SUFITY - OZNACZENIA:

sufit podwieszany ażurowy rozbielalny typu RASTER OPEN CELL, firmy BARWA SYSTEM, wymiary oczka siatki 200 x 200 mm, profil nośny n= 40 mm; ażurowość sufitu: 90%, kolor RAL 9007

 sufit podwieszany ażurowy rozbiieralny typu RASTER OPEN CELL
firmy BARWA SYSTEM wymiary oczka siatki 120 x 120 mm

profilu nosny n=40 mm; azurowosc sututu: 83,33%, kolor biały

sufit samonośny pełny typu NIDA C50/U50/500-12,5/Woda z płyt NIDA WODA /typ H2/ gr. 1,25 cm, kolor biały RAL 9010

OBRAZNIENIA	
	- KARTA NAMIENNA
	- KARTA WYMIENNA
	- WÓGŁÓŚ POMIĘTA Z POL. SAMIRNORCH-
	- KLIMATIZATOR KASERONOWY
	- ZBOROWY NASTAWNIK TEMPERATURY (SIEROWNIK KLIMATYZATORÓW KL. MODAŁ. OK. N=150 M ODRZ. TRANSPORTU Z SALL SPRZEDZU
	- KARTO TRANSPORTOWE W DRZWIACH
	- GRAZNIK ELEKTRYCZNY
	- RZĄDNO SPODŁ KARTO

UWAGA: Nao sąłą sprzedadźy oraz stręfą przymierzalni bładę poszycia dachu oraz widoczne elementy konstrukcji i instalacji (poza elementami instalacji poź)

	Imię i nazwisko:	MARTES SPORT S.p. z o.o., ul. Malowany Dworek 115, 43-300 Bielsko-Biala																	
	Adres:	Projekt zarządzany przez MARTES SPORT / lokal nr 110 w Parku Handlowym "REDKOM" zlokalizowanym w Bielsku - Białej przy ulicy Warszawskiej 180																	
	Branch - ARCHITECTURA	SKEPE MARTES SPORT - RZUT SUFITÓW																	
	Sheaf nr - WYKONAWCY	<table><tr><td>Projektant:</td><td>arch. Monika Jankecz-Zymara</td><td>Skala:</td><td>1 : 100</td></tr><tr><td>Oprowadz.</td><td>arch. Ewa Wójcikowska</td><td>Data:</td><td>04.2024r.</td></tr><tr><td colspan="2">793668</td><td colspan="2"></td></tr><tr><td colspan="2">UNWA-12371067</td><td colspan="2"></td></tr></table>			Projektant:	arch. Monika Jankecz-Zymara	Skala:	1 : 100	Oprowadz.	arch. Ewa Wójcikowska	Data:	04.2024r.	793668				UNWA-12371067		
Projektant:	arch. Monika Jankecz-Zymara	Skala:	1 : 100																
Oprowadz.	arch. Ewa Wójcikowska	Data:	04.2024r.																
793668																			
UNWA-12371067																			
PRACOWNIA PROJEKTOWA "ARCH+M" S.C. 43 - 300 Bielsko - Biala ul. Zwicknicka 132 e-mail: pracownia @ arch+em.pl		N rysunku PA-1336.4																	