


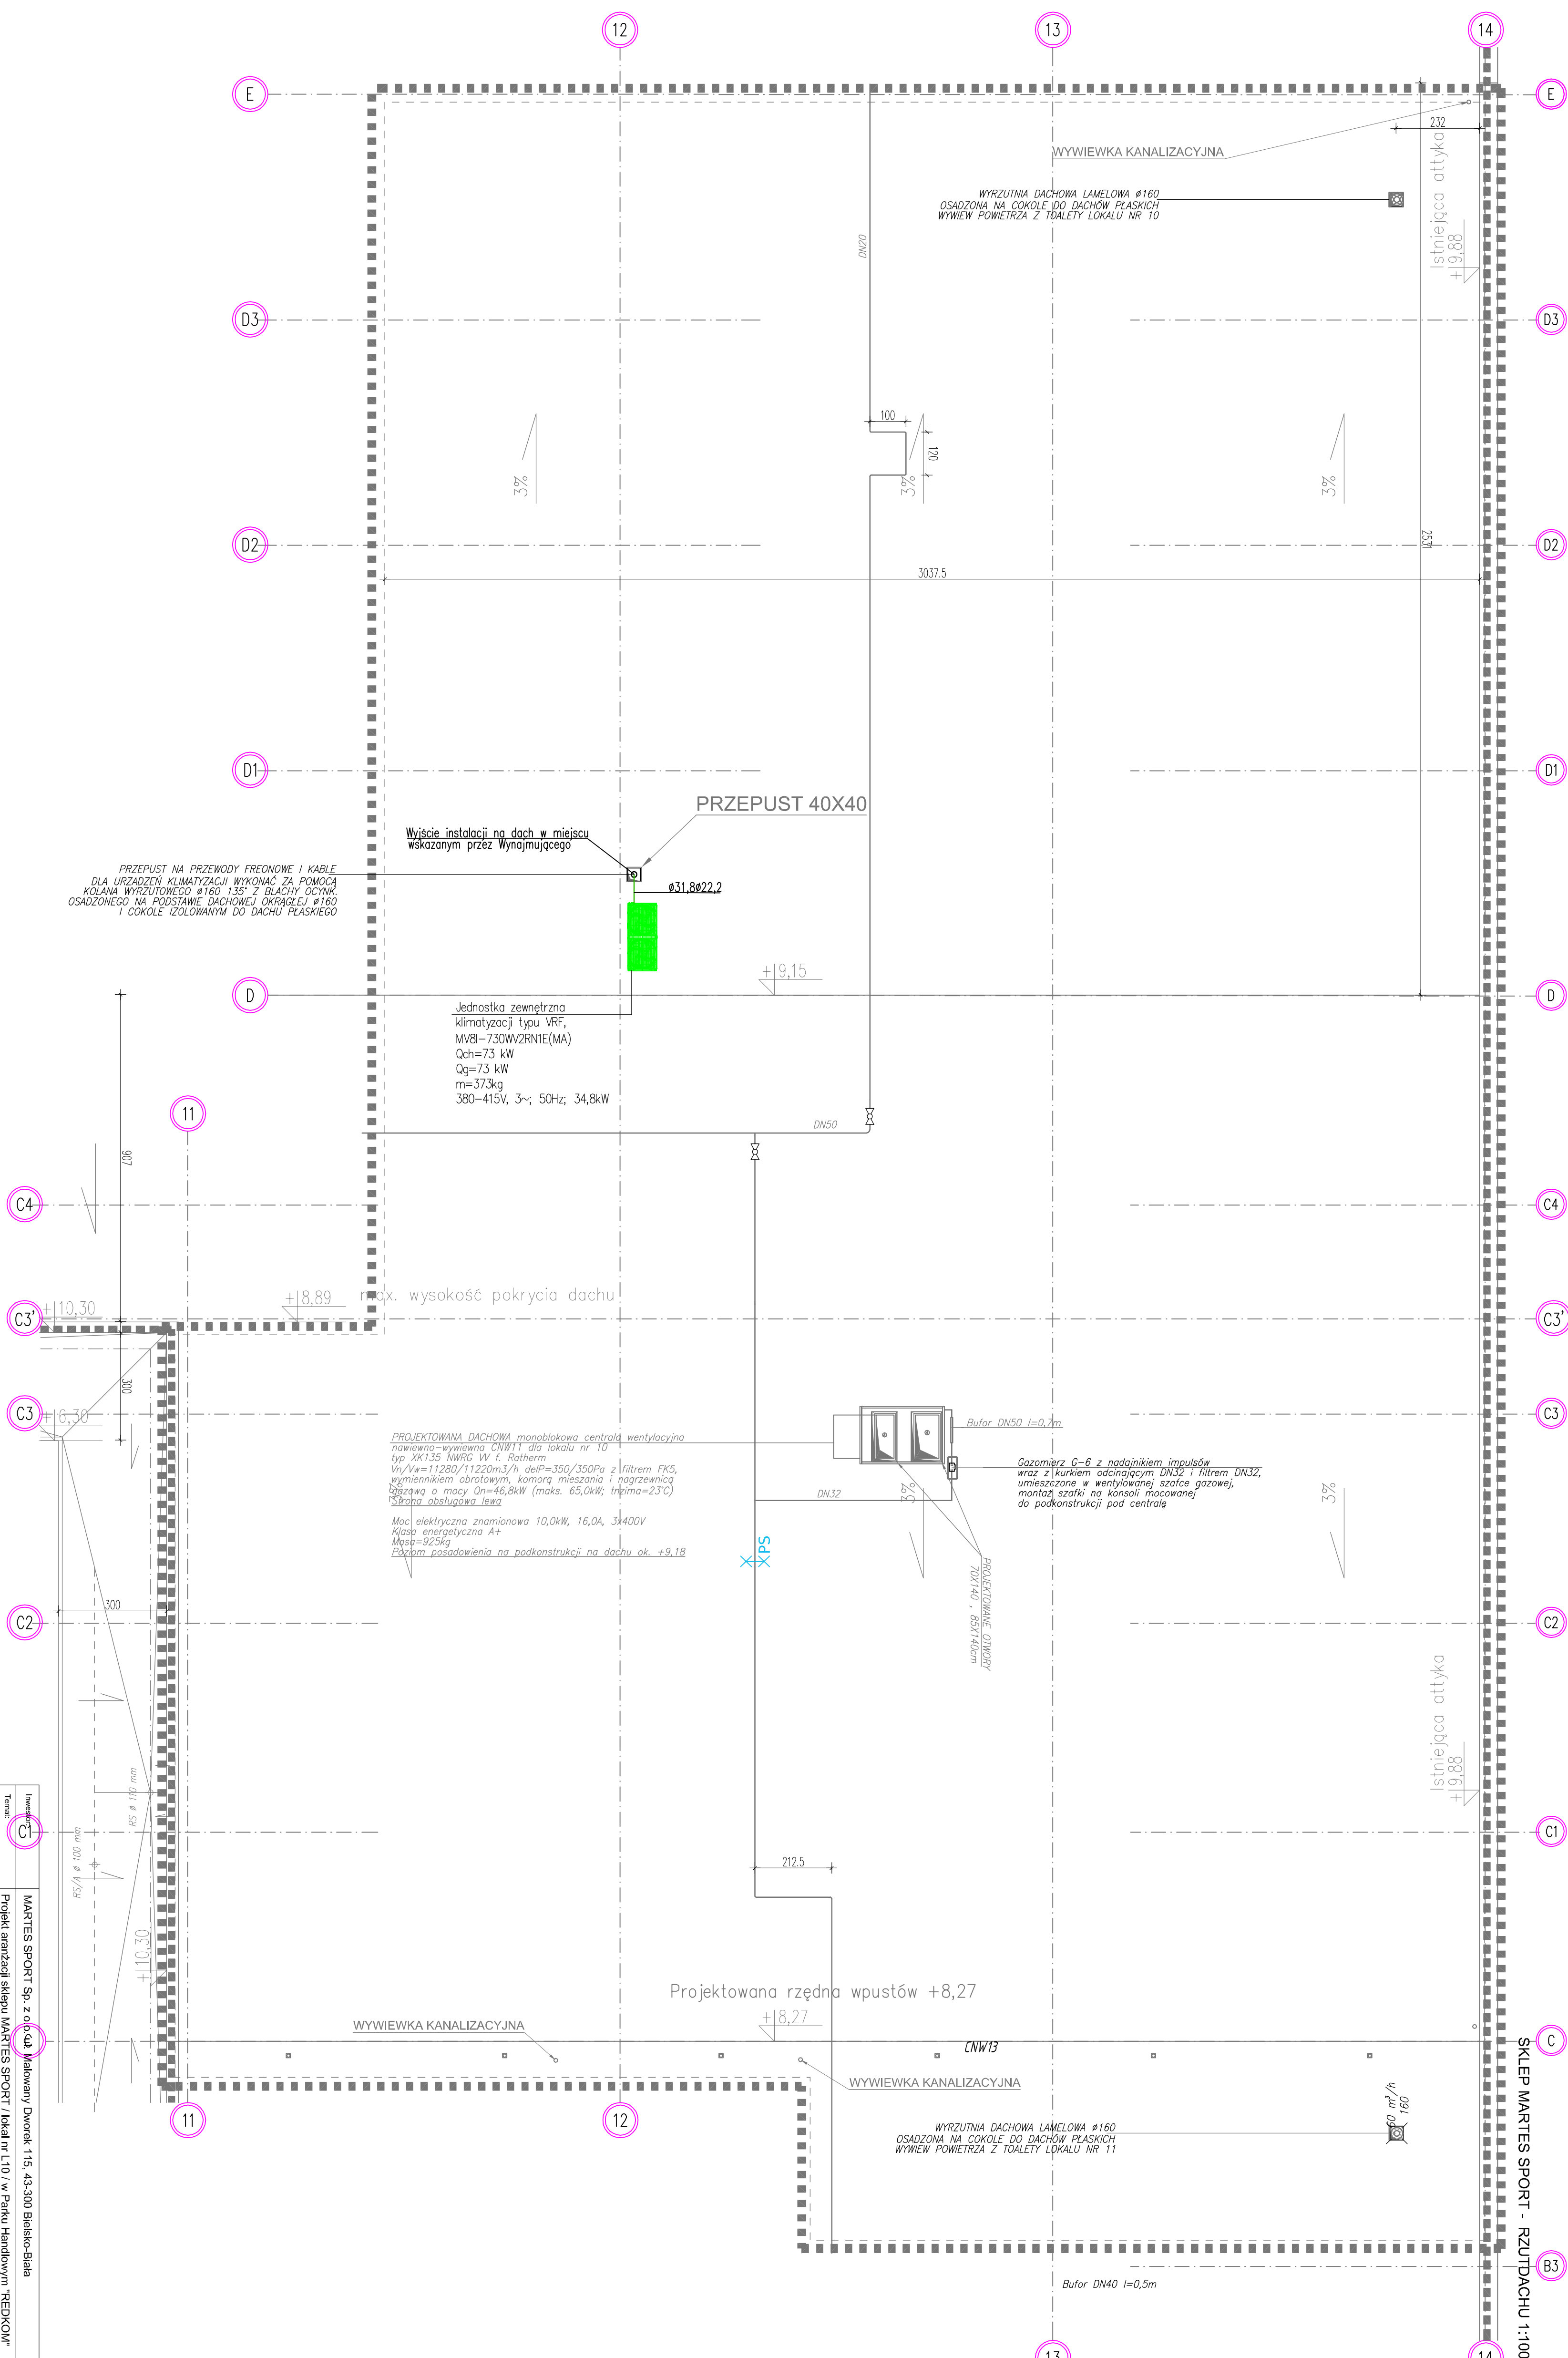

Inwestor: 	MAREKS SPORT Sp. z o.o., ul. Malownicza Dworki 115, 43-300 Bielsko-Biala					
Temat:	Projekt aranżacji sklepu MAREKS / lokal nr L10 w Parku Handlowym "REDKOM" zlokalizowanym w Bielsku-Białej przy ulicy Warszawskiej 180					
Pracownia: ARCHITEKTURA	SKŁEP MAREKS SPORT - RZUTY DACHU					
Stadium: PROJEKT WYKONAWCZY	Projektant:	arch. Monika Janiszak-Szygienta			Skala:	1 : 100
	Sprawdził:	arch. Ewa Miřkiewicz			Data:	04.2024r.
					Umowa/LP:	Z271/10287
 Aranżacja	PRACOWNIA PROJEKTOWA "RCH" S.C. 43-300 Bielsko-Biala, ul. Świdnicka 182 email: pracownia@archeuf.pl					
	Nr rysunku: PA-1336.4					