


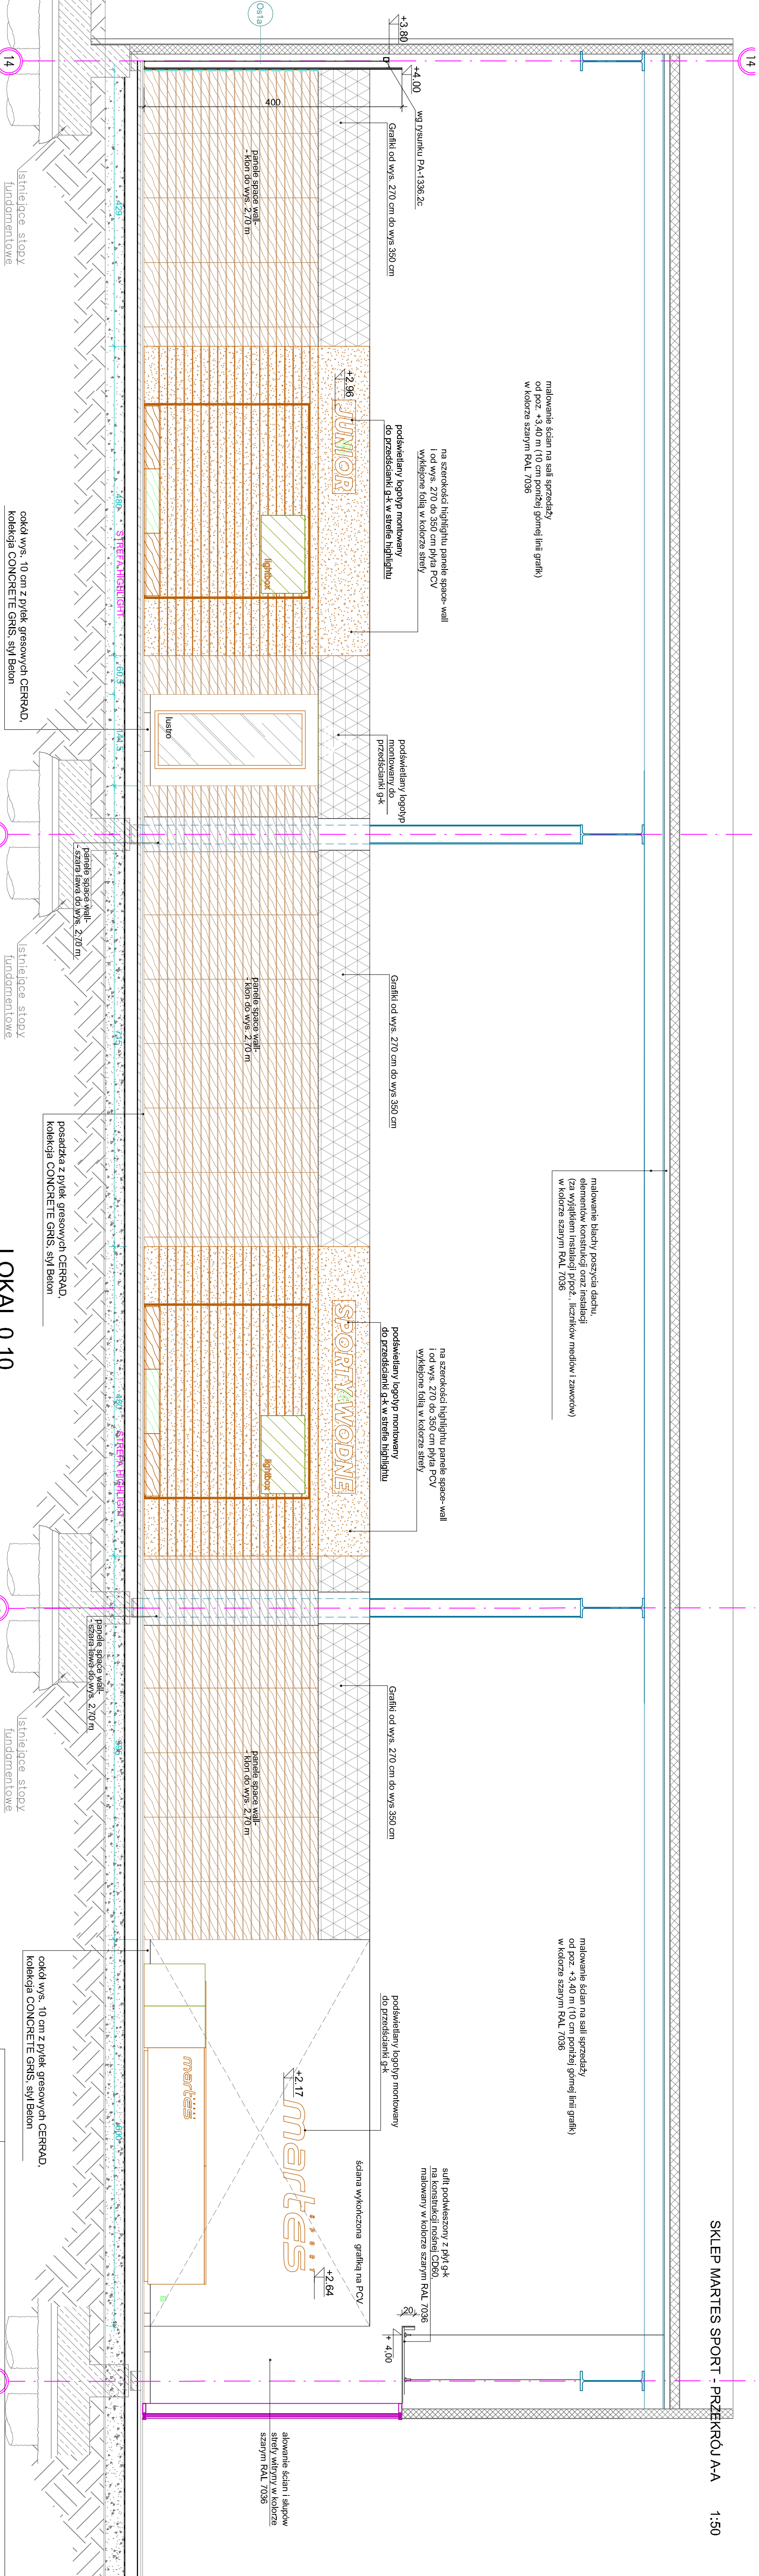

LOKAL 0.10

Opisy ścian i przedścianek jak na rysunku rzutu podstawowego (P-A-1336.2)

Investor:	MARTES SPORT Sp. z o.o. ul. Młotowany Dworek 11b 43-300 Bielsko-Biała		
Temat:	Projekt aranżacji sklepu MARTES SPORT / lokal nr L 10 / w Parku Handlowym "REDKOM" zlokalizowanym w Bielsku-Białej przy ulicy Waiśwawskiej 180		
Brzmi:	SKLEP MARTES SPORT - PRZEKROJ A-A		
Szefami: PROJEKT WYKONAWCY	Projektant:	arch. Monika Janiczek-Zygunt	1 : 50 06.2024r.
	Sprawdził:	arch. Ewa Jędrzejczyk	
PRACOWNIA PROJEKTOWA "ARCH-44" s.c. 43 - 300 Bielsko - Biala, ul. Złymwicka 132 e-mail: pracownia @ arch-44.pl		N rysunku: PA-1336.5	