


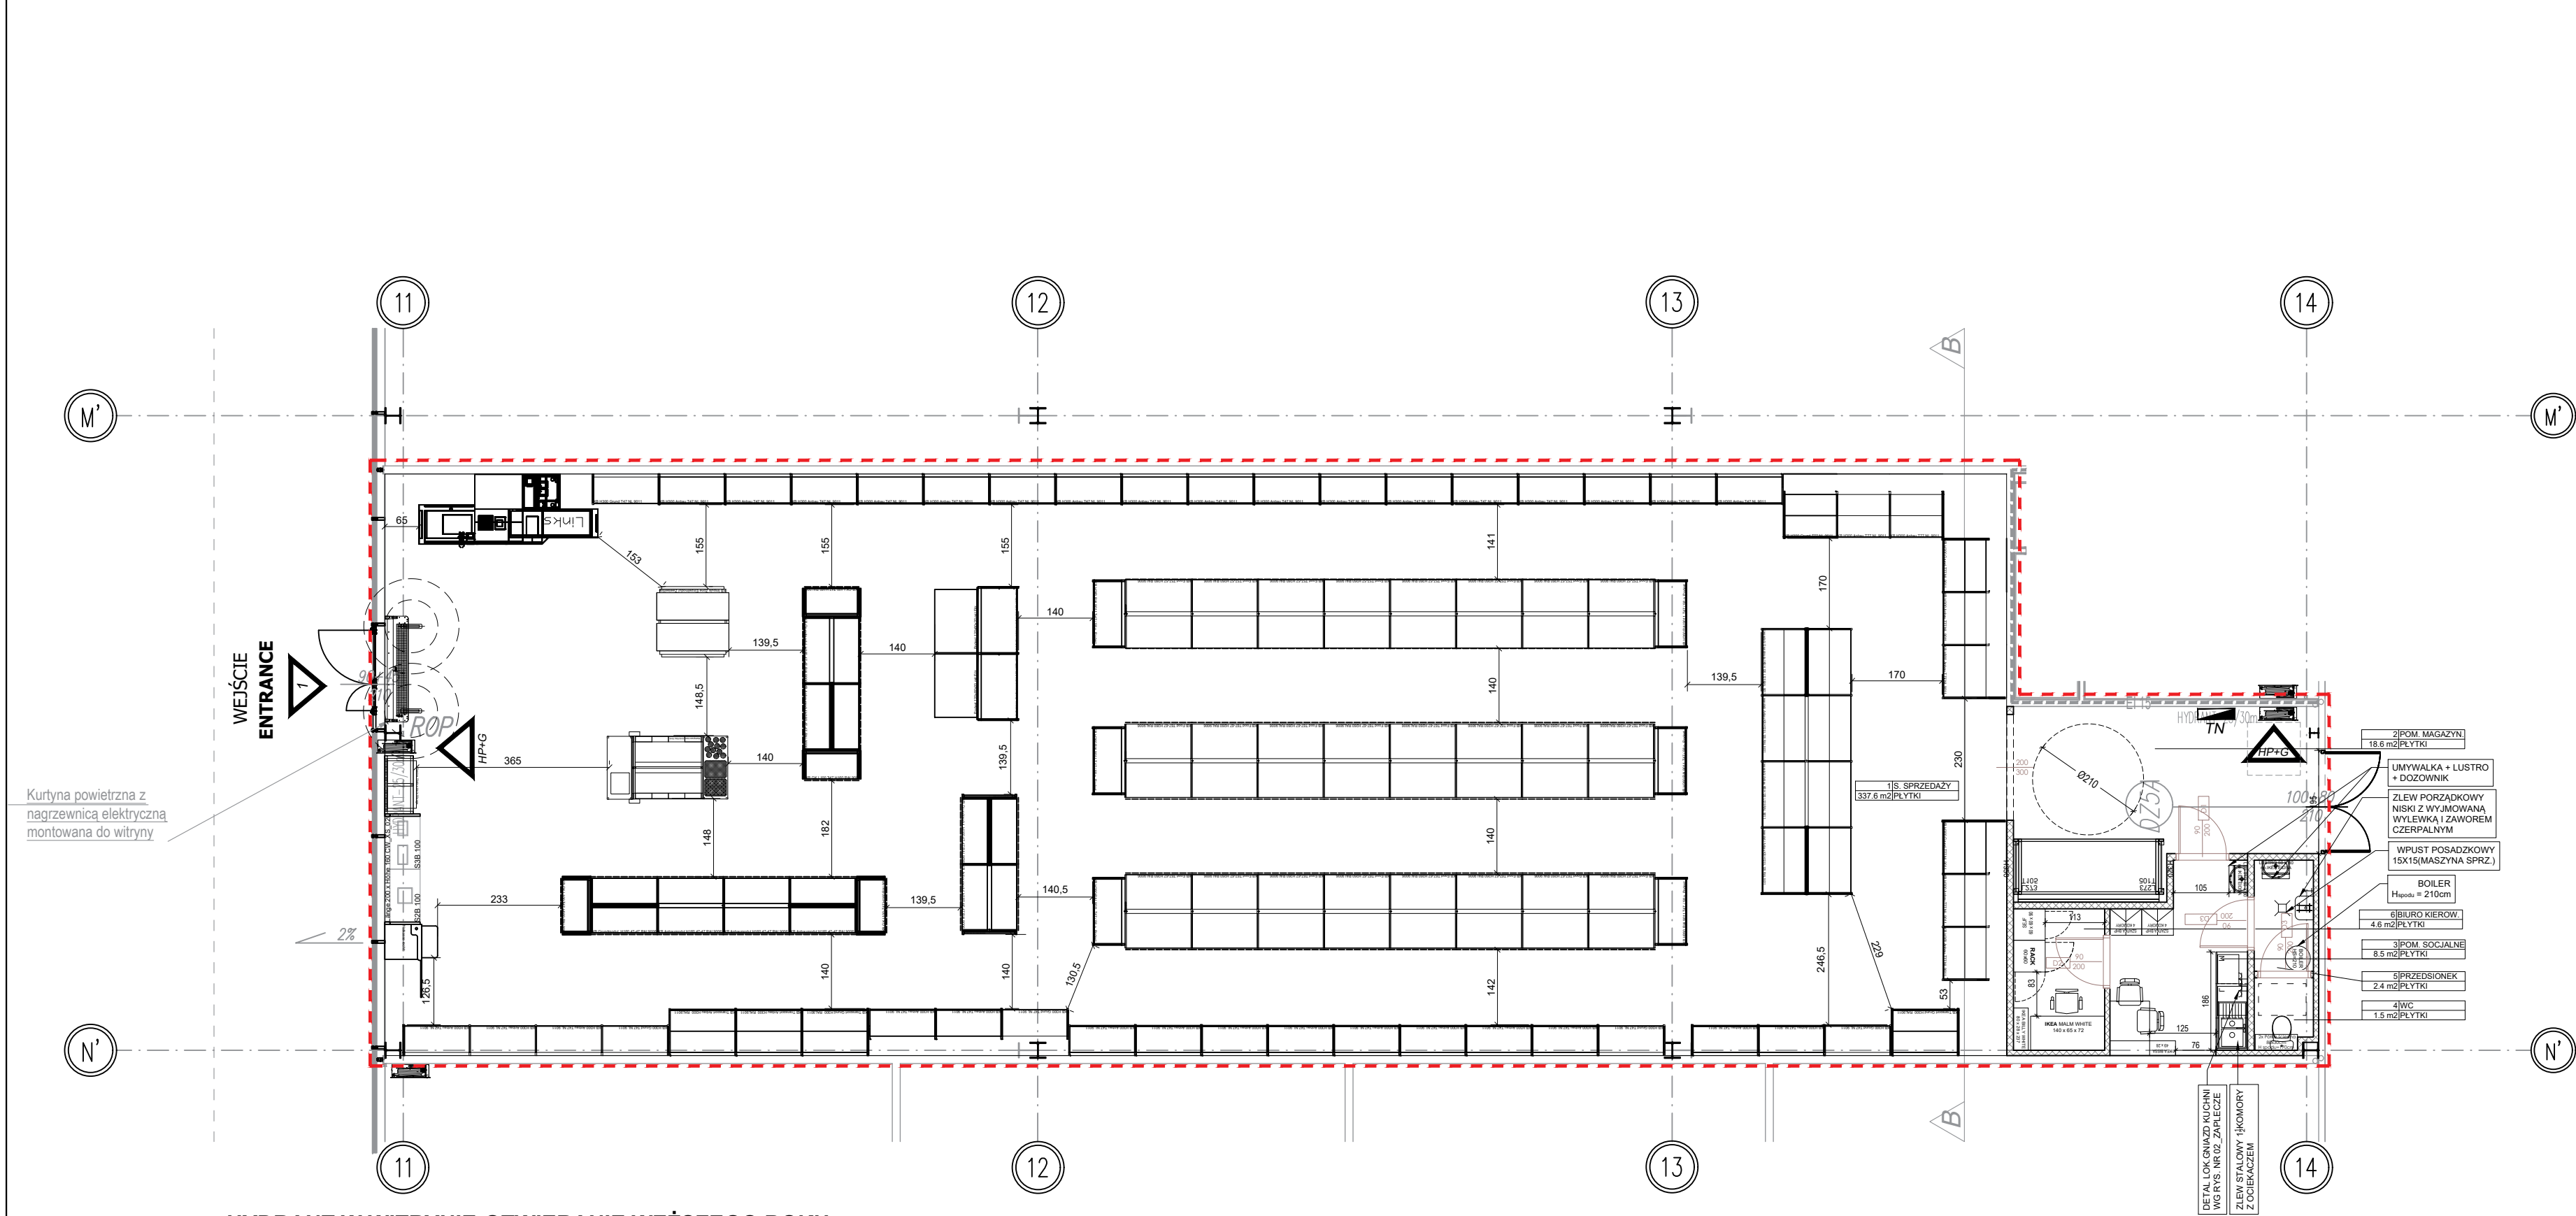

HYDRANT W WITRYNIE-OTWIERANIE WĘZSZEGO BOKU.

UWAGI OGÓLE	
1. PROJEKT JEST CHRONIONY PRAWEM AUTORSKIM (DZ.U. 94/24/83). NINIEJSZY EGZEMPLARZ DOKUMENTACJI STANOWI WYŁĄCZNĄ WŁASNOŚĆ INWESTORA. 2. WSZYSTKIE WYMIARY, W TYM MEBLI ORAZ ZABUDOWY G-K, WNEK, ŚCIAN NALEŻY SPRAWDZIĆ NA BUDOWIE. 3. WYMIARY PODANO W CENTYMETRACH. 4. NIE SKAŁOWAĆ WYMIARÓW Z RYSUNKÓW. 5. W RAZIE WĄTPLIWOŚCI PROSZĘ KONTAKTOWAĆ SIĘ Z JEDNOSTKĄ WYNAJMUJĄCEGO.	
UWAGI STANDARDOWE	
1) JEDEN EGZEMPLARZ PROJEKTU ZATWIERDZONY PRZEZ WYNAJMUJĄCEGO MUSI BYĆ ZACHOWANY NA PLACU BUDOWY DO SPRAWDZANIA I KONSULTACJI PODCZAS REALIZACJI. WSZYSTKIE PRACE MUSZĄ PRZEBIEGAĆ ZGODNIE Z HARMONOGRAMEM UZGODNIONYM Z KOORDYNATOREM NAJEMCÓW. 2) WSZYSTKIE URZĄDZENIA MECHANICZNE, WENTYLACYJNE, KANALIZACYJNE MUSZĄ ZATWIERDZONE PRZEZ WYNAJMUJĄCEGO, A ICH LOKALIZACJA POTWIERDZONA PRZED MONTAŻEM. 3) WYKONAWCY NAJEMCY NIE MOGĄ W ŻADEN SPOŚÓB NARUSZAĆ ANI MODYFIKOWAĆ INSTALACJI WYNAJMUJĄCEGO, A TAKŻE KONSTRUKCJI DACHU, ŚCIANEK DZIAŁOWYCH I STROPÓW. 4) WE WSZYSTKICH WĄTPLIWYCH SPRAWACH NALEŻY ZWRACAĆ SIĘ DO PROJEKTANTÓW. 5) EWENTUALNE WADY KOORDYNACYJNE NALEŻY PRZEDSTAWIĆ NADZOROWI AUTORSKIEMU PRZED PRZYSTĄPIENIEM DO WYKONYWANIA ROBÓT. PROWADZENIE ROBÓT W PRZYPADKU STWIERDZENIA WAD KOORDYNACYJNYCH JEST ZABRONIONE. W SZCZEGÓLNOŚCI ZABRONIONE JEST PROWADZENIE ROBÓT BUDOWLANYCH W OPARCIU O DOKUMENTACJĘ JEDNEJ BRANŻY BEZ SPRAWDZENIA ICH ODNIESIENI DO ARCHITEKTURY I POZOSTAŁYCH BRANŻ. 6) WSZELKIE ZMIANY W STOSUNKU DO PROJEKTU NALEŻY PRZEDSTAWIĆ NADZOROWI AUTORSKIEMU I UZYSKAĆ JEGO ZGODĘ NA ICH WPROWADZENIE. 7) WSZYSTKIE MATERIAŁY MUSZĄ SPEŁNIAĆ POLSKIE NORMY. WSZYSTKIE ROZWIĄZANIA TECHNOLOGICZNE I MATERIAŁOWE WINNY POSIADAĆ ODPOWIEDNIE CERTYFIKATY I ATESTY ORAZ POWINNY BYĆ WYKONYWANE WG INSTRUKCJI PRODUCENTA. BEZWZGLĘDNE WYMAGI ODNOŚNIE MATERIAŁÓW STOSOWANYCH DO WYKONCZENIA WNETRZ. WYPOSAŻENIA STAŁEGO I RUCHOMEGO WSZYSTKIE UŻYTE W LOKALU MATERIAŁY BUDOWLANE MUSZĄ POSIADAĆ CECHĘ NIEROZPRZESTRZENIAJĄCYCH OGNIĄ (NRO). ELEMENTY WYKONCZENIA WNETRZ I WYPOSAŻENIA STAŁEGO MUSZĄ BYĆ WYKONANE Z MATERIAŁÓW CONAJMNIEJ TRUDNO ZAPALNYCH, KTÓRYCH PRODUKTY ROZKŁADU TERMICZNEGO NIE SĄ TOKSYCZNE I NIE SĄ INTENSYWNIE DYMIĄCE. OKŁADZINY SUFITÓW ORAZ SUFITÓW PODWIESZONYCH MUSZĄ BYĆ WYKONANE Z MATERIAŁÓW NIEPALNYCH LUB NIEZAPALNYCH NIEKAPIAJĄCYCH I NIEODPADAJĄCYCH POD WPŁYWEM OGNIĄ. ŚCIANY I POSADZKI BĘDĄ WYKONCZONE PRZY UŻYCIU KONSTRUKCJE NOŚNA, NADPROŻA POWINNY POSIADAĆ WŁASNĄ KONSTRUKCJĘ NOŚNĄ. 11) DYLATACJE (TAM GDZIE WYSTĘPUJĄ) - DO UWZGLĘDNIENIA, TYP ZGODNY Z WYTTCZYNNYMI WYNAJMUJĄCEGO. 12) STYK POSADZKI ZASADNICZEJ SKLEPU I POSADZKI JAK W PASAŻU WYKONANY PRZY UŻYCIU PROFILU ZE STAŁY. 13) ELEMENTY DODATKOWE WYSTĘPUJĄCE W SĄSIEDZTWIE NADPROŻA POWINNY POSIADAĆ WŁASNĄ KONSTRUKCJĘ NOŚNĄ. 14) ZABRANIA SIĘ DOKONYWANIA SIŁAMI WŁASNYMI JAKICHKOLWIEK INGERENCJI W INSTALACJĘ BEZPIECZYSTWA POŻAROWEGO (TRYSKACZKĘ, CZUJKI DYMU, GŁOŚNIKI DSO) ORAZ INNYCH INSTALACJI ODPROWADZONYCH LUB PRZEBIEGAJĄCYCH PRZEZ LOKAL. DO TAKICH INGERENCJI UPOWAŻNIONY JEST WYŁĄCZNIE WYNAJMUJĄCY I LUB WSKAZANA PRZEZ NIEGO FIRMA. 15) DRZWI DO SANITARIATÓW Z WENTYLACJĄ WYWIEJNĄ I DO PRZEDSIÖNIKÓW POWINNY POSIADAĆ OTWORY LUB PODCIĘCIE W CELU ZAPEWNIENIA NAPŁYWU POWIETRZA. 16) OŚWIELTENIE EWAKUACYJNE KIERUNKOWE I AWARYJNE WG PROJEKTU BRANŻOWEGO. OPRAWY OŚWIELTENIA AWARYJNEGO MUSZĄ POSIADAĆ ŚWIADECTWO DOPUSZCZENIA CNBP ZGODNIE Z ROZPORZĄDZENIEM MINISTRA SPRAW WEWNĘTRZNYCH I ADMINISTRACJI Z DNIA 27 KWIEŹNIA 2010 (D.N. NR 85 Z 2010, POZ. 553). SPOŚÓB MOCOWANIA ZGODNY ZE SZTUKĄ BUDOWLANĄ I ZASADAMI WIEDZY TECHNICZNEJ. 17) WSZYSTKIE OZNACZENIA HANDLOWE MARKI W TYM LOGOTYPY, ELEMENTY GRAFICZNE, WSZYSTKIE ELEMENTY WYKONANE Z DIBENDU I KOLORYSTYKĄ WG SYSTEMU IDENTYFIKACJI WIZUALNEJ MARKI, ZGODNE Z ODRĘBNIEM WSKAZANYMI REALIZACJAMI MARKI. 18) W LOKALU NIE WYSTĘPUJĄ ŻADNE ELEMENTY UTRUJNIAJĄCE PORUSZANIE SIĘ OSÓB Z DYSFUNKCJĄ NARZĄDÓW RUCHU, ZATEM NIE PRZEWIDUJE SIĘ SPECJALNYCH URZĄDZEŃ DLA OSÓB NIEPEŁNOSPRAWNYCH. 19) WYPOSAŻENIE LOKALU SPEŁNIA WYMAGI BEZPIECZYSTWA OROWIAŻUJĄCE W PAŃSTWACH UNII EUROPEJSKIEJ W TYM NA TERYTORIUM RZECZPOSPOLITEJ POLSKIEJ. 20) WYPOSAŻENIE MEBLOWE NALEŻY ZAMONTOWAĆ STOSUJĄC SIĘ DO INSTRUKCJI DOSTARCZONEJ PRZEZ PRODUCENTA MEBLI CELEM ZAPEWNIENIA BEZPIECZYSTWA UŻYTKOWANIA. 21) OKŁADZINY ŚCIAN, STAŁE ELEMENTY WYPOSAŻENIA, DEKORACJE I WYKŁADZINY PODŁOGOWE POWINNY BYĆ WYKONANE Z MATERIAŁÓW CO NAIMNIEJ TRUDNO ZAPALNYCH. ELEMENTY WYKONCZENIA WNETRZ NIE MOGĄ BYĆ PONADTO TOKSYCZNE, ANI TEŻ INTENSYWNIE DYMIĄCE. 23) ŚCIANKI DZIAŁOWE, OSŁONY I PRZEGRODY POWINNY BYĆ WYKONANE Z MATERIAŁÓW CO NAIMNIEJ TRUDNO ZAPALNYCH. 24) OKŁADZINY SUFITÓW I PODWIESZONY SUFITÓW POWINNY BYĆ WYKONANE Z MATERIAŁÓW NIEPALNYCH LUB NIEZAPALNYCH, NIEKAPIAJĄCYCH NIEODPADAJĄCYCH POD WPŁYWEM OGNIĄ. 25) PROJEKTOWANY LOKAL JEST W CAŁOŚCI POKRYTY ZASIĘGIEM HYDRANTU ZLOKALIZOWANEGO NA SALI SPRZEDAŻY. 26) OKŁADZINY SUFITÓW I PODWIESZONY SUFITÓW POWINNY BYĆ WYKONANE Z MATERIAŁÓW NIEPALNYCH LUB NIEZAPALNYCH, NIEKAPIAJĄCYCH NIEODPADAJĄCYCH POD WPŁYWEM OGNIĄ. 28) W PRZEDMIOTOWYM BUDYNKU UŻYTECZNOŚCI PUBLICZNEJ - TYP BUDYNKU HANDLOWO-USŁUGOWY - WARTOŚĆ MOCY JEDNOSTKOWEJ OŚWIELTENIA WBUDOWANEGO NIE PRZEKRACZA 30,00 + 34. 29) NINIEJSZE OPRAWIANIE PODLEGA WERYFIKACJI PRZEPROWADZANEJ PRZEZ WYNAJMUJĄCEGO POD WZGLĘDEM ZGODNOŚCI PROJEKTU Z LOKALNYMI WYMAGAMI ADMINISTRACYJNYMI, ZGODNOŚCI Z OGÓLNĄ Koncepcją ARCHITEKTONICZNĄ I STANDARDEM WYKONCZENIA CENTRUM HANDLOWEGO ORAZ ZGODNOŚCI TECHNICZNEJ PROJEKTOWANYCH INSTALACJI NAJEMCY Z INSTALACJAMI WYNAJMUJĄCEGO. 28) WYKONYWANIE PRAC DO MOMENTU OTRZYMANIA AKCEPTACJI ZE STRONY WYNAJMUJĄCEGO ZABRONIONE. 29) NAJEMCA JEST ZOBOWIĄZANY W TAKI SPOŚÓB PROWADZIĆ SVOJE DOSTAWY, PRZEJŚCIOWE SKŁADOWANIE MATERIAŁÓW, WYPOSAŻENIA ORAZ TOWARU, ABY NIE PRZESZKADZAŁO DO INNYM NAJEMCOM ALBO PRZEDSIÖBIORCOM DZIAŁAJĄCYM NA ZLECZENIE WYNAJMUJĄCEGO. DO DOSTAWY I TRANSPORTU WEWNĘTRZNEGO NALEŻY UŻYWAĆ PRZEWIDZIANYCH DO TEGO CELU URZĄDZEŃ. W SZCZEGÓLNOŚCI NIE WOLNO WYKORZYSTYWAĆ DRÓG EWAKUACYJNYCH ANI PASAŻU HANDLOWEGO. JAKO MAGAZYN PRZEJŚCIOWEGO LUB SKŁADOWISKA ODPADÓW. SZCZEGÓŁY PROCEDURY REALIZACJI BUDOWY NALEŻY USTALIĆ BEZPOŚREDNIO Z WYNAJMUJĄCYM.	
UWAGI SZCZEGÓŁOWE	
1) INSTALACJE SANITARNE I ELEKTRYCZNE WG PROJEKTÓW BRANŻOWYCH. 2) SZCZEGÓŁOWE ROZWIĄZANIA TECHNICZNE DOTYCZĄCE MOCOWANIA SUFITÓW PODWIESZONYCH, URZĄDZEŃ I INSTALACJI DO STROPU NAD LOKALEM WG WYTTCZYNNYCH WYNAJMUJĄCEGO. 3) INSTALACJE OCHRONY P.POŻ. W TYM INSTALACJA TRYSKACZKOWA, SSP, DSO I HYDRANTOWA WG PROJEKTÓW BRANŻOWYCH OPRAWOWYWANYCH PRZEZ FIRMY WSKAZANE PRZEZ WYNAJMUJĄCEGO. 4) ZAKAZUJE SIĘ NARUSZANIA ŚCIAN ZEWNĘTRZNYCH LOKALU W SZCZEGÓLNOŚCI UMIESZCZANIA INSTALACJI W GRUBOŚCI ŚCIANY. WYKONYWANIA BRUZOZ, ZAWIESZANIA CIĘŻARÓW, ZAWIESZANIA MEBLI SKLEPOWYCH I REGAŁÓW. MOCOWANIE MOŻLIWE JEST WYŁĄCZNIE DO ŚCIAN ŻELBETOWYCH I MUROWANYCH ZGODNIE Z PROJEKTEM LUB PO UZGODNIENIU Z INWESTOREM. 5) ZABRANIA SIĘ WYKONANIA JAKICHKOLWIEK PODWIESZEŃ DO INSTALACJI: KANAŁÓW WENTYLACYJNYCH I WŚZELKICH PRZEWODÓW HYDRAULICZNYCH. 6) NALEŻY ZAPEWNIĆ REWIZJĘ I DOSTĘP DO WSZYSTKICH URZĄDZEŃ TECHNICZNYCH W TYM KLIMATYZATORÓW, POMP CIEPŁA, SYSTEMU ZABEZPIECZENIA P.POŻ. ZNAJDUJĄCYCH SIĘ NAD SUFITEM PODWIESZONYM NAD RAMPA OŚWIELTENIOWĄ W MIEJSCACH WSKAZANYCH NA PROJEKCIE ORAZ POD NASTĘPUJĄCYMI ELEMENTAMI: CZUJKI SYSTEMY ALARMU POŻAROWEGO, ZAWORY TESTOWE INSTALACJI TRYSKACZKOWEJ, REWIZJE NA KANAŁACH WENTYLACYJNYCH KLAPY ODCIECIA POŻAROWEGO, SKRZYWKA PRZYŁĄCZENIOWA ELEKTRYCZNA (O ILE WYSTĘPUJE), PRZYŁĄCZE TELEFONICZNE I ZŁĄCZE SYGNAŁU CENTRALI POŻAROWEJ, ZŁĄCZE BMS (O ILE WYSTĘPUJE) ORAZ WŚZELKIMI ZAWORAMI I INNĄ ARMATURĄ NA INSTALACJACH WENTYLACYJNYCH I HYDRAULICZNYCH. 7) NALEŻY WYKONAĆ KLAPY REWIZYJNE METALOWE LAKIEROWANE PROSZKOWO (W KOLORZE I WYKONCZENIU ODPOWIAJAJĄCYM ELEMENTOWI, W KTÓRYM ZOSTAŁY ZAINSTALOWANE) W ŚCIANACH I PODWIESZONYM NAD RAMPA OŚWIELTENIOWĄ W MIEJSCACH WSKAZANYCH NA PROJEKCIE ORAZ POD NASTĘPUJĄCYMI ELEMENTAMI: CZUJKI SYSTEMY ALARMU POŻAROWEGO, ZAWORY TESTOWE INSTALACJI TRYSKACZKOWEJ, REWIZJE NA KANAŁACH WENTYLACYJNYCH KLAPY ODCIECIA POŻAROWEGO, SKRZYWKA PRZYŁĄCZENIOWA ELEKTRYCZNA (O ILE WYSTĘPUJE), PRZYŁĄCZE TELEFONICZNE I ZŁĄCZE SYGNAŁU CENTRALI POŻAROWEJ, ZŁĄCZE BMS (O ILE WYSTĘPUJE) ORAZ WŚZELKIMI ZAWORAMI I INNĄ ARMATURĄ NA INSTALACJACH WENTYLACYJNYCH I HYDRAULICZNYCH. 8) W POSADZCE POD PŁYTKAMI NALEŻY WYKONAĆ ORUROWANIE DLA PODŁĄCZEN PRZEWODÓW ZASILANIA W TYM OŚWIELTENIA I KAS, PRZEWODÓW INSTALACJI TELEINFORMATYCZNYCH I INSTALACJI NISKOPRĄDOWYCH DO MEBLI I URZĄDZEŃ WOLNOSTOJĄCYCH W TYM BRAMEK ANTYKRAŻEJCZYCH, ZGODNIE Z DOKUMENTACJĄ BRANŻY ELEKTROINSTALACYJNEJ I TELEINFORMATYCZNEJ ORAZ WYTTCZYNNYMI PROJEKTOWYMI WYNAJMUJĄCEGO. 9) NA SALI SPRZEDAŻY ORAZ POMIESZCZENIACH ZAPLECZA NALEŻY WYKONAĆ COKOL WYSOKOŚCI 4 CM WG PROJEKTU. 10) CENTRALKA BRAMEK SYSTEMU ZABEZPIECZENIA PRZED KRADEŻĄ PONAD SUFITEM PODWIESZONYM LUB W ZABUDOWIE GK. 11) DYLATACJE (TAM GDZIE WYSTĘPUJĄ) - DO UWZGLĘDNIENIA, TYP ZGODNY Z WYTTCZYNNYMI WYNAJMUJĄCEGO. 12) STYK POSADZKI ZASADNICZEJ SKLEPU I POSADZKI JAK W PASAŻU WYKONANY PRZY UŻYCIU PROFILU ZE STAŁY. 13) ELEMENTY DODATKOWE WYSTĘPUJĄCE W SĄSIEDZTWIE NADPROŻA POWINNY POSIADAĆ WŁASNĄ KONSTRUKCJĘ NOŚNĄ. 14) ZABRANIA SIĘ DOKONYWANIA SIŁAMI WŁASNYMI JAKICHKOLWIEK INGERENCJI W INSTALACJĘ BEZPIECZYSTWA POŻAROWEGO (TRYSKACZKĘ, CZUJKI DYMU, GŁOŚNIKI DSO) ORAZ INNYCH INSTALACJI ODPROWADZONYCH LUB PRZEBIEGAJĄCYCH PRZEZ LOKAL. DO TAKICH INGERENCJI UPOWAŻNIONY JEST WYŁĄCZNIE WYNAJMUJĄCY I LUB WSKAZANA PRZEZ NIEGO FIRMA. 15) DRZWI DO SANITARIATÓW Z WENTYLACJĄ WYWIEJNĄ I DO PRZEDSIÖNIKÓW POWINNY POSIADAĆ OTWORY LUB PODCIĘCIE W CELU ZAPEWNIENIA NAPŁYWU POWIETRZA. 16) OŚWIELTENIE EWAKUACYJNE KIERUNKOWE I AWARYJNE WG PROJEKTU BRANŻOWEGO. OPRAWY OŚWIELTENIA AWARYJNEGO MUSZĄ POSIADAĆ ŚWIADECTWO DOPUSZCZENIA CNBP ZGODNIE Z ROZPORZĄDZENIEM MINISTRA SPRAW WEWNĘTRZNYCH I ADMINISTRACJI Z DNIA 27 KWIEŹNIA 2010 (D.N. NR 85 Z 2010, POZ. 553). SPOŚÓB MOCOWANIA ZGODNY ZE SZTUKĄ BUDOWLANĄ I ZASADAMI WIEDZY TECHNICZNEJ. 17) WSZYSTKIE OZNACZENIA HANDLOWE MARKI W TYM LOGOTYPY, ELEMENTY GRAFICZNE, WSZYSTKIE ELEMENTY WYKONANE Z DIBENDU I KOLORYSTYKĄ WG SYSTEMU IDENTYFIKACJI WIZUALNEJ MARKI, ZGODNE Z ODRĘBNIEM WSKAZANYMI REALIZACJAMI MARKI. 18) W LOKALU NIE WYSTĘPUJĄ ŻADNE ELEMENTY UTRUJNIAJĄCE PORUSZANIE SIĘ OSÓB Z DYSFUNKCJĄ NARZĄDÓW RUCHU, ZATEM NIE PRZEWIDUJE SIĘ SPECJALNYCH URZĄDZEŃ DLA OSÓB NIEPEŁNOSPRAWNYCH. 19) WYPOSAŻENIE LOKALU SPEŁNIA WYMAGI BEZPIECZYSTWA OROWIAŻUJĄCE W PAŃSTWACH UNII EUROPEJSKIEJ W TYM NA TERYTORIUM RZECZPOSPOLITEJ POLSKIEJ. 20) WYPOSAŻENIE MEBLOWE NALEŻY ZAMONTOWAĆ STOSUJĄC SIĘ DO INSTRUKCJI DOSTARCZONEJ PRZEZ PRODUCENTA MEBLI CELEM ZAPEWNIENIA BEZPIECZYSTWA UŻYTKOWANIA. 21) OKŁADZINY ŚCIAN, STAŁE ELEMENTY WYPOSAŻENIA, DEKORACJE I WYKŁADZINY PODŁOGOWE POWINNY BYĆ WYKONANE Z MATERIAŁÓW CO NAIMNIEJ TRUDNO ZAPALNYCH. ELEMENTY WYKONCZENIA WNETRZ NIE MOGĄ BYĆ PONADTO TOKSYCZNE, ANI TEŻ INTENSYWNIE DYMIĄCE. 23) ŚCIANKI DZIAŁOWE, OSŁONY I PRZEGRODY POWINNY BYĆ WYKONANE Z MATERIAŁÓW CO NAIMNIEJ TRUDNO ZAPALNYCH. 24) OKŁADZINY SUFITÓW I PODWIESZONY SUFITÓW POWINNY BYĆ WYKONANE Z MATERIAŁÓW NIEPALNYCH LUB NIEZAPALNYCH, NIEKAPIAJĄCYCH NIEODPADAJĄCYCH POD WPŁYWEM OGNIĄ. 25) PROJEKTOWANY LOKAL JEST W CAŁOŚCI POKRYTY ZASIĘGIEM HYDRANTU ZLOKALIZOWANEGO NA SALI SPRZEDAŻY. 26) OKŁADZINY SUFITÓW I PODWIESZONY SUFITÓW POWINNY BYĆ WYKONANE Z MATERIAŁÓW NIEPALNYCH LUB NIEZAPALNYCH, NIEKAPIAJĄCYCH NIEODPADAJĄCYCH POD WPŁYWEM OGNIĄ. 28) W PRZEDMIOTOWYM BUDYNKU UŻYTECZNOŚCI PUBLICZNEJ - TYP BUDYNKU HANDLOWO-USŁUGOWY - WARTOŚĆ MOCY JEDNOSTKOWEJ OŚWIELTENIA WBUDOWANEGO NIE PRZEKRACZA 30,00 + 34. 29) NINIEJSZE OPRAWIANIE PODLEGA WERYFIKACJI PRZEPROWADZANEJ PRZEZ WYNAJMUJĄCEGO POD WZGLĘDEM ZGODNOŚCI PROJEKTU Z LOKALNYMI WYMAGAMI ADMINISTRACYJNYMI, ZGODNOŚCI Z OGÓLNĄ Koncepcją ARCHITEKTONICZNĄ I STANDARDEM WYKONCZENIA CENTRUM HANDLOWEGO ORAZ ZGODNOŚCI TECHNICZNEJ PROJEKTOWANYCH INSTALACJI NAJEMCY Z INSTALACJAMI WYNAJMUJĄCEGO. 28) WYKONYWANIE PRAC DO MOMENTU OTRZYMANIA AKCEPTACJI ZE STRONY WYNAJMUJĄCEGO ZABRONIONE. 29) NAJEMCA JEST ZOBOWIĄZANY W TAKI SPOŚÓB PROWADZIĆ SVOJE DOSTAWY, PRZEJŚCIOWE SKŁADOWANIE MATERIAŁÓW, WYPOSAŻENIA ORAZ TOWARU, ABY NIE PRZESZKADZAŁO DO INNYM NAJEMCOM ALBO PRZEDSIÖBIORCOM DZIAŁAJĄCYM NA ZLECZENIE WYNAJMUJĄCEGO. DO DOSTAWY I TRANSPORTU WEWNĘTRZNEGO NALEŻY UŻYWAĆ PRZEWIDZIANYCH DO TEGO CELU URZĄDZEŃ. W SZCZEGÓLNOŚCI NIE WOLNO WYKORZYSTYWAĆ DRÓG EWAKUACYJNYCH ANI PASAŻU HANDLOWEGO. JAKO MAGAZYN PRZEJŚCIOWEGO LUB SKŁADOWISKA ODPADÓW. SZCZEGÓŁY PROCEDURY REALIZACJI BUDOWY NALEŻY USTALIĆ BEZPOŚREDNIO Z WYNAJMUJĄCYM.	

BIELSKO-BIAŁA PH REDKOM		
20240710		
V 2.0		
NR	POMIESZCZENIE	POWIERZCHNIA
1	SALA SPRZEDAŻY	337,57 m ²
2	POM. MAGAZYNOWE	18,85 m ²
3	POM. SOCJALNE	9,46 m ²
4	WC	1,46 m ²
5	PRZEDSIÖNIK WC	2,35 m ²
6	BIURO KIEROWNIKA	4,62 m ²
POWIERZCHNIA CAŁKOWITA LOKALU:		368,49 m ²
LEGENDA		
	ŚCIANY ISTNIEJĄCE	
	SŁUPY ŻELBETOWE	
	ZAKRES OPRAWOWANIA	
	ŚCIANY PROJEKTOWANE STROP-STROP	
	HYDRANT ISTNIEJĄCY	
	TABLICA NAJEMCY	
INWESTOR:		
MAXI ZOO Sp. z o.o.		
ul. Wybrzeże Gdylskie 6D		
01-531 WARSZAWA		
PROJEKTANT:		
MONIKA WACHTRYK ARCHITEKTURA		
NIP: 947 191 85 12		
ul. Radwańska 22/3; 90-541 ŁÓDŹ		
500 595 900		
monika.wachtryk@wachtryk.com		
TYTUŁ PROJEKTU:		
PROJEKT ARANŻACJI WNETRZ SKLEPU		
MAXI ZOO		
ADRES INWESTYCJI:		
PARK HANDLOWY		
Bielsko-Biała		
REDKOM		
LOKAL 017		
PROJEKTANT:		
mgr inż. arch. Monika Wachtryk		
mgr inż. arch. Weronika Anna Kaczyńska		
nr upr.: 39/LOOK/2017		
sprawdził:		
DATA PROJEKTU:		
PROJEKT TECHNICZNY		
BRANŻA:		
ARCHITEKTURA		
SKALA:		
1:100		
TAKSIS:		
376,37 m ²		
PROJEKT:		
ARANŻACJA		
DATA:		
LIPIEC 2024		
NUMER RYSUNKU:		
A-02		