


3x~50Hz/400/230V/IN-S In=250A

BLOK ROZDZIELCY In=250A

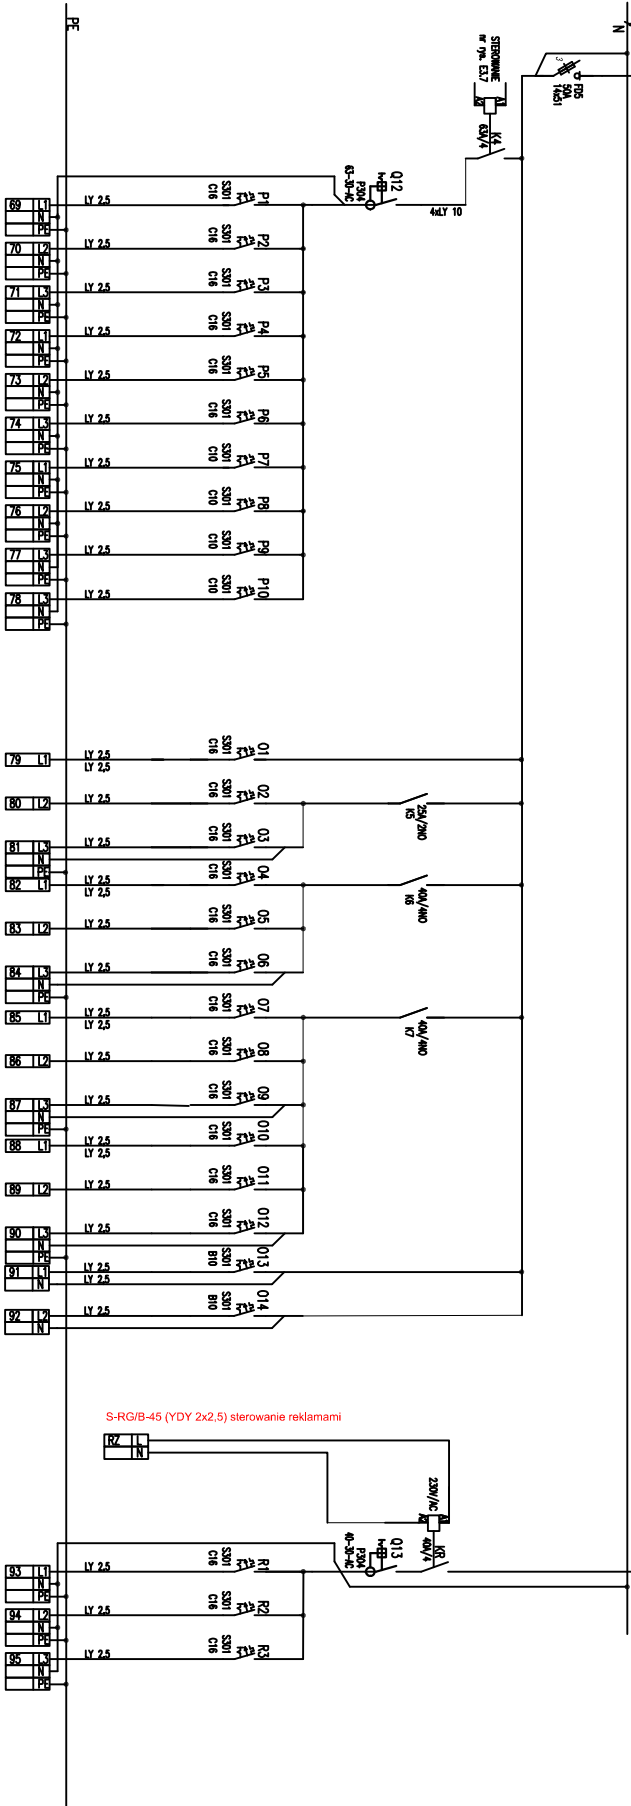

ROD	K4	P1	P2	P3	P4	P5	P6	P7	P8	P9	P10
		3x2,5	3x2,5	3x2,5	3x2,5	3x2,5	3x2,5	3x1,5	3x1,5	3x1,5	3x1,5
DORĘCZCZENIE OBWODÓW	STYCZNIK OBWODÓW Q5	OSWIETLENIE PROJEKTORY NR 1	OSWIETLENIE PROJEKTORY NR 2	OSWIETLENIE PROJEKTORY NR 3	OSWIETLENIE PROJEKTORY NR 4	OSWIETLENIE PROJEKTORY NR 5	OSWIETLENIE PROJEKTORY NR 6	OSWIETLENIE PROJEKTORY NR 7	ŻÓŁTY OTOK REKLAMA POK	Strona lewa sali sprzedaży logotyp reklamowy nr 1	Strona prawa sali sprzedaży logotyp reklamowy nr 2

O1	O2	O3	O4	O5	O6	O7	O8	O9	O10	O11	O12	O13	O14
	3x2,5			3x2,5		3x2,5		3x2,5		3x2,5		3x1,5	3x1,5
OSWIETLENIE NOCNE		Oswietlenie sali sprzedaży linia		Oswietlenie sali sprzedaży linia		Oswietlenie sali sprzedaży		Oswietlenie sali sprzedaży		OSWIETLENIE AWARYJNE		OSWIETLENIE KIERUNKOWE AW	

Sygnalizacja
SYGNAŁ 230V/AC
Z zębkami
z zegara astronomicznego.

R1	R2	R3
3x2,5	3x2,5	3x2,5
Reklama zewnętrzna	Gniazdo na elewacji	REZERWA




Aranzacja Lokalu Handlowego nr 15

PROJEKT





