


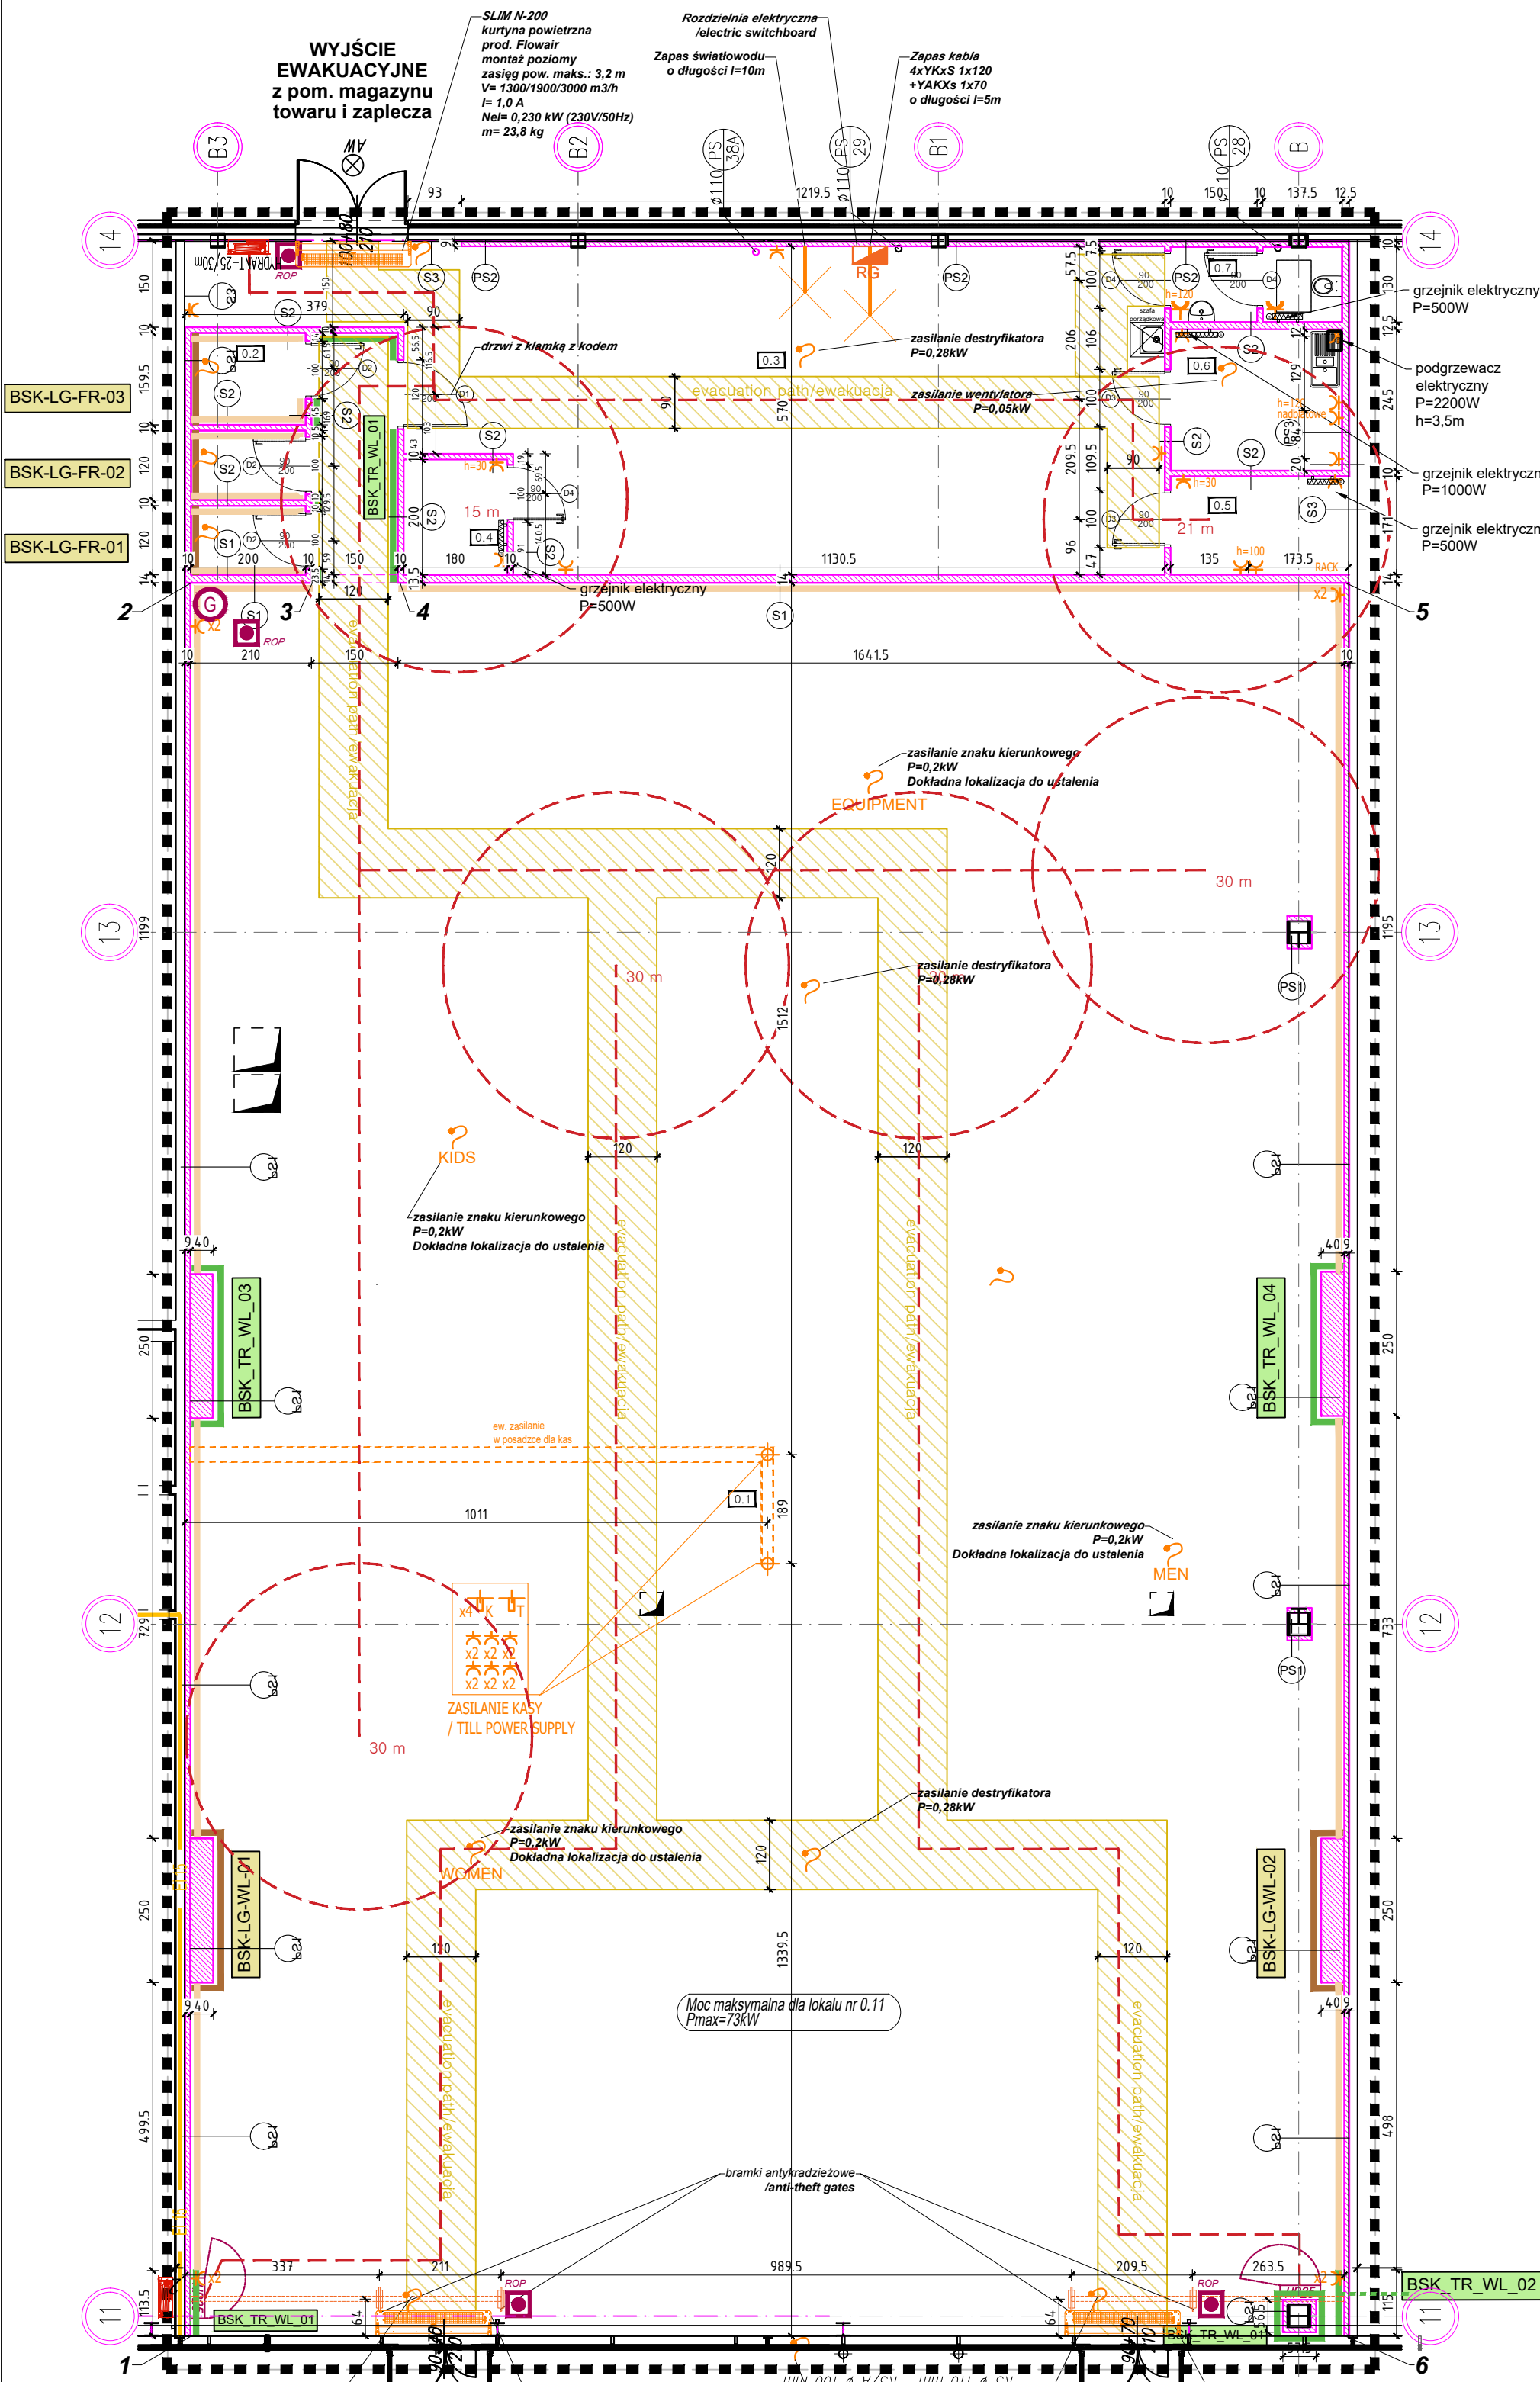

Legenda oznaczeń:

Symbols legend:

- przegrody wygradzające lokal /premises walls
- nowe ściany działowe / przedścianki GK /new partition walls / prewalls
- główne wejście z zewnątrz / main exterior entrance
- istniejący hydrant z gaśnicą / existing hydrant with fire extinguisher
- nowoprojektowany hydrant z gaśnicą / new hydrant with fire extinguisher
- projektowane lokalizacje dodatkowych gaśnic /designed additional fire extinguishers locations
- projektowany przeciwpożarowy wyłącznik prądu (PWP) /designed local circuit breaker designed location
- zasięg hydrantów 30m /range of hydrants 30m

TAPETY / WALLPAPERS :

- TREE WALLPAPER MURASPEC DIG 24014-TREES
- LOGS WALLPAPER DIG24014 - LOGS

MAŁOWANIE / WALLPAINT :

- WARM LIGHT GREY MATT EMULSION DULUX 44Y65/034
- BARK BEIGE DULUX MATT EMULSION 45 YY 74/073
- ANIMAL WALLPAPER

0.1	SALA SPRZEDAŻY /SALES AREA	0.5	POKÓJ KIEROWNIKA /MANAGER ROOM
603,80m2	GRES / LVT	5,30m2	TECH. GRES /LVT
0.2	PRZYMIERZALNIE /FITTING ROOMS	0.6	POKÓJ SOCJALNY /STAFF ROOM
14,23m2	GRES / LVT	7,29m2	TECH. GRES /LVT
0.3	MAGAZYN TOWARU /STORAGE	0.7	WC /TOILET
76,76m2	TECH. GRES /LVT	3,74m2	TECH. GRES /LVT
0.4	SZATNIA /CLOAKROOM		
3,60m2	TECH. GRES /LVT		

POWIERZCHNIA UŻYTKOWA: 714,72 m²

UWAGA!
Prace aranżacyjne należy prowadzić pod nadzorem uprawnionej osoby, zgodnie ze sztuką budowlaną, wymogami bhp i obowiązującymi normami i prawem.
Wykonawca przed rozpoczęciem realizacji zobowiązany jest do sprawdzenia kompletności dokumentacji projektowej, zapoznania się z zawartością i sprawdzenia jej.
W przypadku jakichkolwiek wątpliwości lub rozbieżności w opracowaniach projektowych poszczególnych branż, należy przed przystąpieniem do robót zwrócić się do głównego projektanta.
Wymiary na liniach wymiarowych podano w milimetrach.
Podane w projekcie rozwiązania i wymiary należy zweryfikować na budowie.
Zastosowane materiały budowlane powinny posiadać wszystkie wymagane prawem atesty i aprobaty oraz odpowiadać normom bezpieczeństwa p.poz i bhp.
Wszystkie rozwiązania systemowe związane z określoną technologią wykonawcy należy wykonać ściśle wg. instrukcji producenta.
Dobór materiałów niewskazanych w projekcie, w tym alternatywnych wymaga akceptacji głównego projektanta obiektu oraz Inwestora.

REWIZJE

NR	DATA	OPIS WPROWADZONYCH ZMIAN
1		
2		
3		
4		
5		
6		

Vector
store concept realization

Vector Projekt / Studio
Działalność i Zarządca
www.vector-scr.pl
ul. Słoneczna 1A, 05-74, 02-004 Warszawa
tel: 696 028 001 @pcegielski@vector-scr.pl

IWONA JARMAKOWSKA koordynator tel: 600 811 961 @ijarmakowska@vector-scr.pl
PIOTR CEGIELSKI architekt tel: 696 028 001 @pcegielski@vector-scr.pl

investor / client	Redkom Park Bielsko Sp. z o. o. Ul. Słoneczna 116A 05-500 Stara Iwiczna NIP: 1231527802
nazwa i adres lok. (obiektu) / address	Lokal 0.11 w budynku handlowym zlokalizowanym w Bielsku-Białej (43-300) przy ul. Warszawskiej 180
stadium / stage	PROJ. TECHNICZNY
branża / branch	ARCHITEKTURA / ARCHITECTURE
projektanci / designers	mgr inż. arch. PIOTR CEGIELSKI
projektant	mgr inż. arch. ARKADIUSZ SARLEJ
sprawdzający	mgr inż. arch. ARKADIUSZ SARLEJ
opracowanie / drawings	mgr inż. arch. MATEUSZ JEZAPKOWICZ
nazwa rysunku / name of draw	RZUT ŚCIAN / WALLS PLAN
nr rysunku	PW_01
	VII 2024
	A2
	skala 1:100