


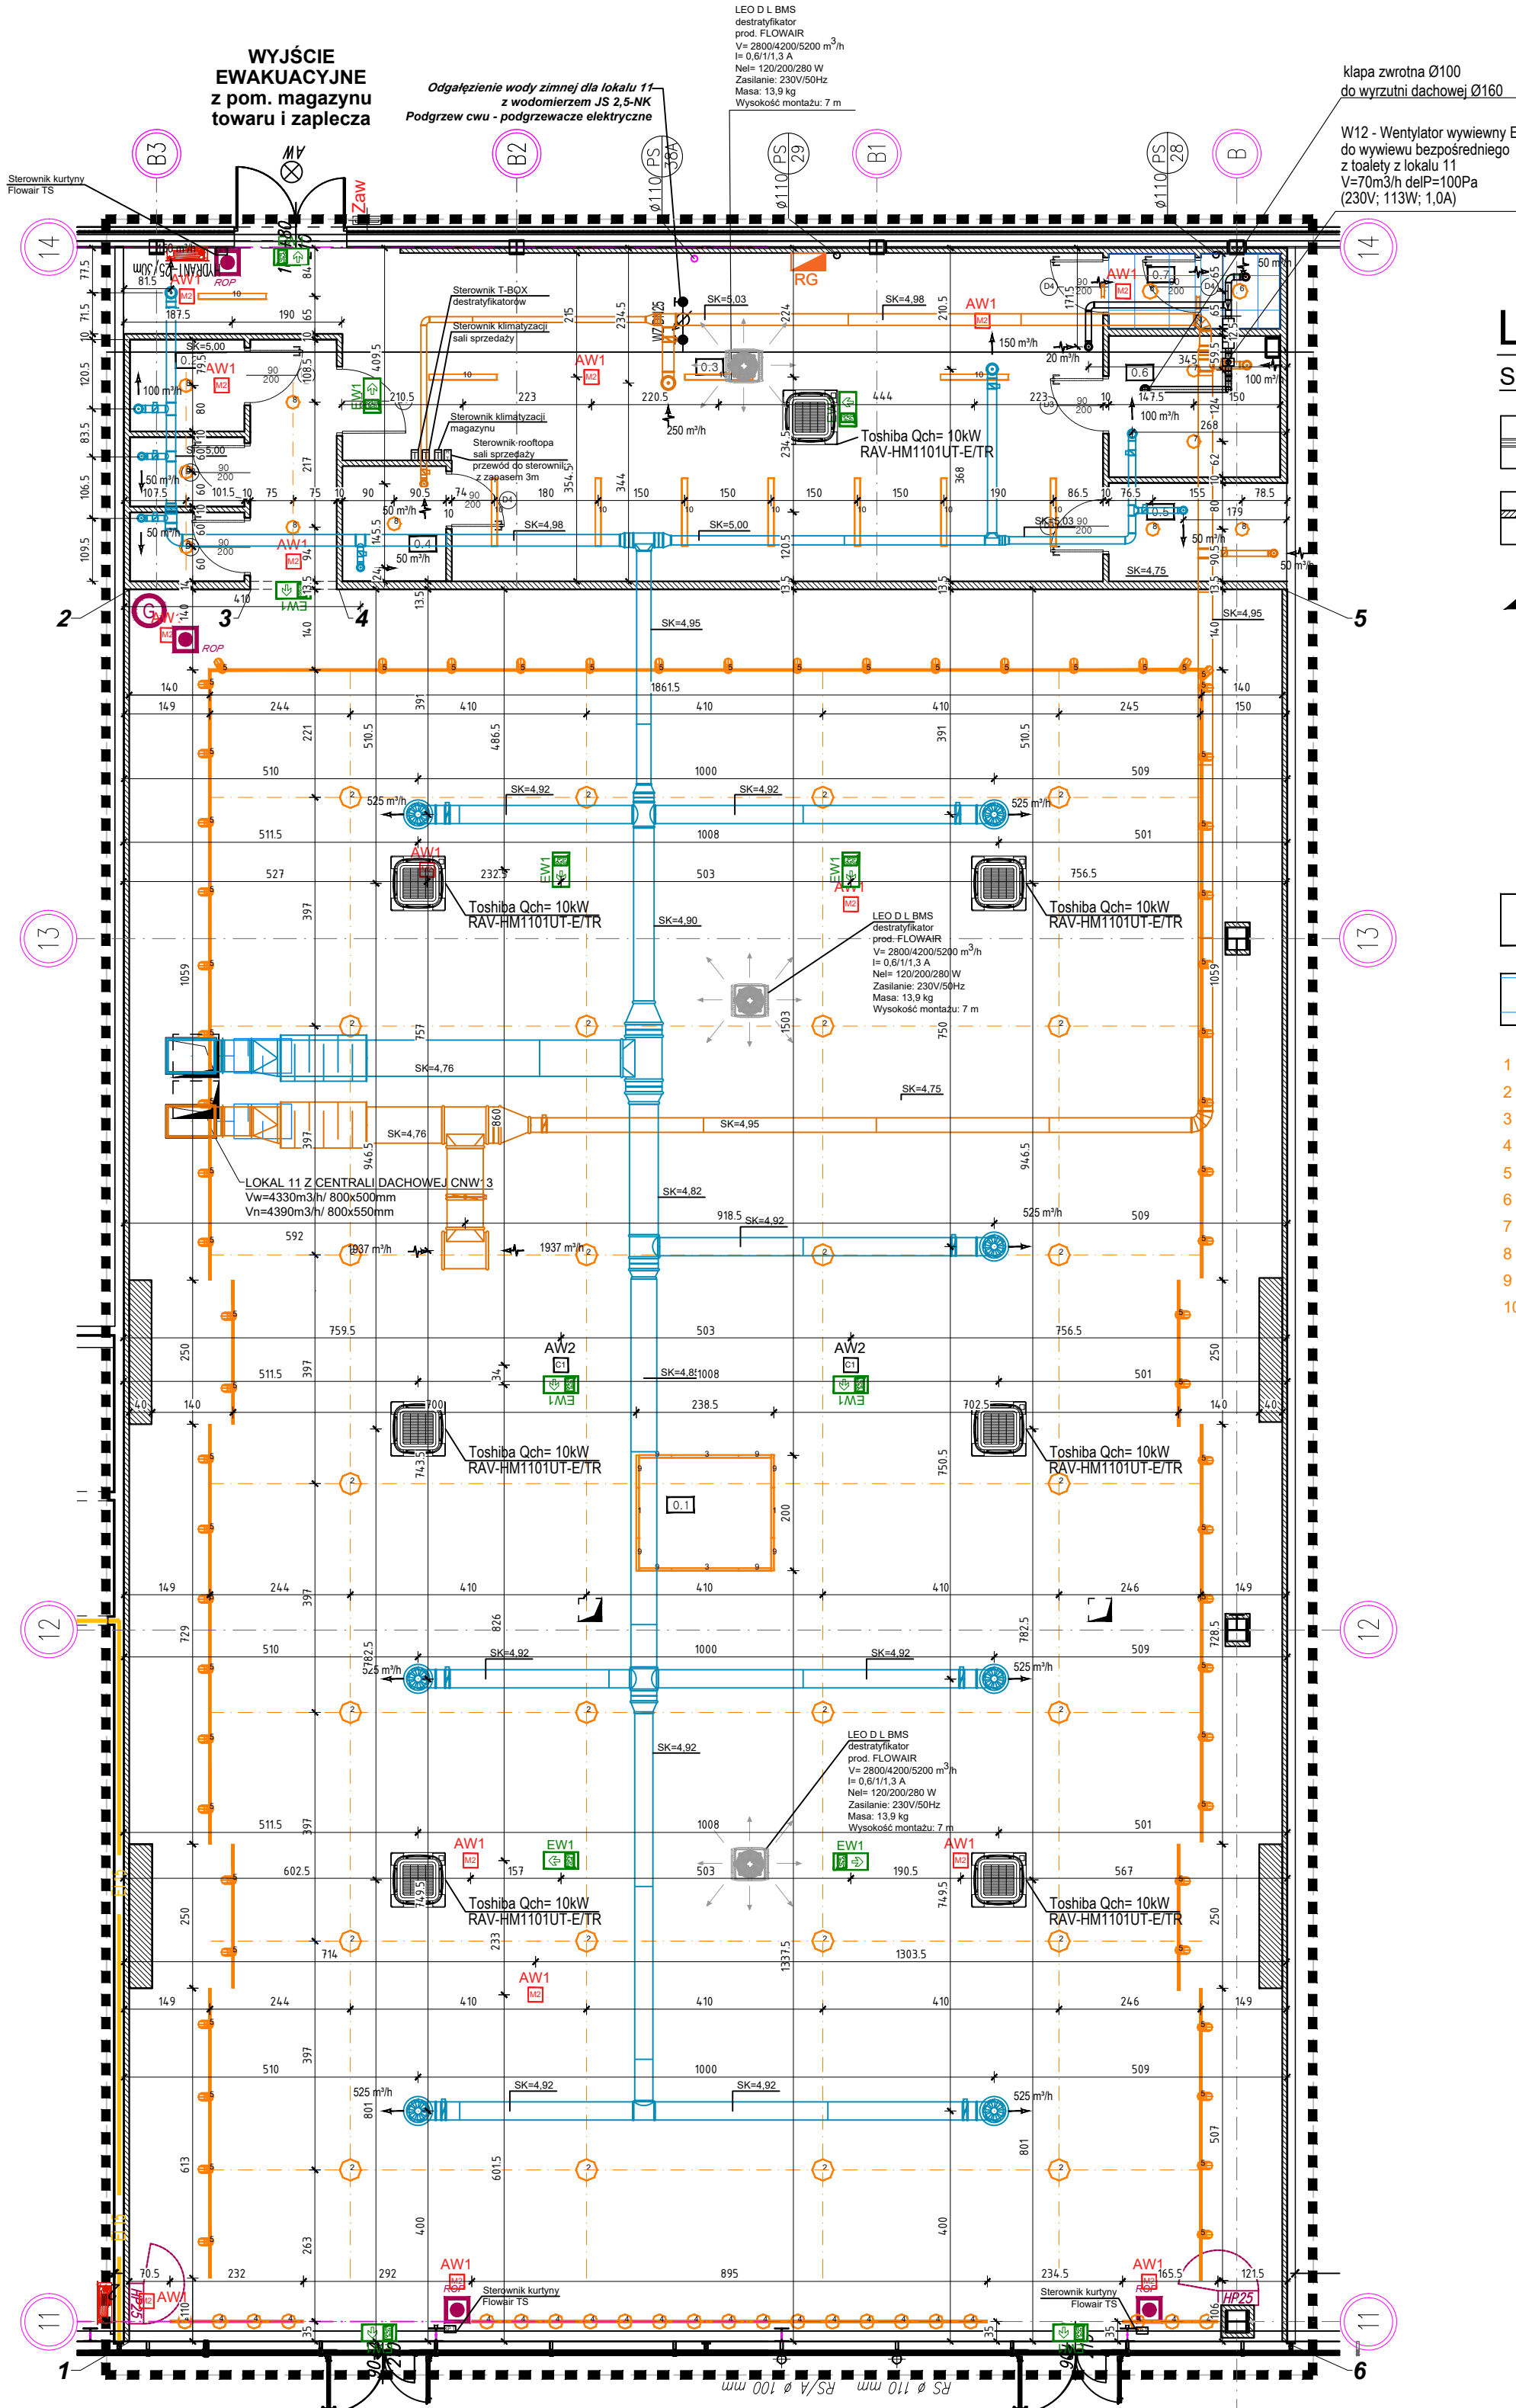

Legenda oznaczeń:

Symbols legend:

- przegrody wygradzające lokal /premises walls
- nowe ściany działowe / przedścianki GK /new partition walls / prewalls
- główne wejście z zewnątrz / main exterior entrance
- istniejący hydrant z gaśnicą / existing hydrant with fire extinguisher
- nowoprojektowany hydrant z gaśnicą / new hydrant with fire extinguisher
- projektowane lokalizacje dodatkowych gaśnic /designed additional fire extinguishers locations
- projektowany przeciwpożarowy wyłącznik prądu (PWP) /designed local circuit breaker designed location
- > brak sufitu podwieszanego /no suspended ceiling structure
- > lack of suspended ceiling, visible roof structure
- > nowy sufit Armstrong, wys. ok. +300cm, biały /new suspended Armstrong ceiling, height of circa +300cm, white

- Oprawa systemowa VIP MINI LED 24W OPAL 875mm 3000K CRI90
- Oprawa OCLUS LED 104W 3000K CRI80
- Oprawa systemowa VIP MINI LED 31W OPAL 1165mm 3000K CRI90
- Oprawa EXPLORER M do szynoprzewodu 3F 3500lm 3000K CRI90 15D
- Oprawa EXPLORER M do szynoprzewodu 3F 3500lm 3000K CRI90 60D
- Oprawa Bari Q LED 155 16W 3000K OPAL
- Oprawa BARI ECO LED DLN 19W 3000K
- Oprawa BARI ECO LED DLN 28W 3000K CRI90
- Oprawa systemowa VIP MINI LED CORNER 31W OPAL 3000K CRI90
- Oprawa Fiba LED 1175mm 27W 3000K OPAL

0.1	SALA SPRZEDAŻY /SALES AREA	0.5	POKÓJ KIEROWNIKA /MANAGER ROOM
603,80m2	GRES / LVT	5,30m2	TECH. GRES /LVT
0.2	PRZYMIERZALNIE /FITTING ROOMS	0.6	POKÓJ SOCJALNY /STAFF ROOM
14,23m2	GRES / LVT	7,29m2	TECH. GRES /LVT
0.3	MAGAZYN TOWARU /STORAGE	0.7	WC /TOILET
76,76m2	TECH. GRES /LVT	3,74m2	TECH. GRES /LVT
0.4	SZATNIA /CLOAKROOM	POWIERZCHNIA UŻYTKOWA: 714,72 m ²	
3,60m2	TECH. GRES /LVT		

UWAGA!
Prace aranżacyjne należy prowadzić pod nadzorem uprawnionej osoby, zgodnie ze sztuką budowlaną, wymogami bhp i obowiązującymi normami i prawem.
Wykonawca przed rozpoczęciem realizacji zobowiązany jest do sprawdzenia kompletności dokumentacji projektowej, zapoznania się z zawartością i sprawdzenia jej.
W przypadku jakichkolwiek wątpliwości lub rozbieżności w opracowaniach projektowych poszczególnych branż, należy przed przystąpieniem do robót zwrócić się do głównego projektanta.
Wymiary na liniach wymiarowych podano w milimetrach.
Podane w projekcie rozwiązania i wymiary należy zweryfikować na budowie.
Zastosowane materiały budowlane powinny posiadać wszystkie wymagane prawem atesty i aprobaty oraz odpowiadać normom bezpieczeństwa p.poz i bhp.
Wszystkie rozwiązania systemowe związane z określoną technologią wykonawcy należy ściśle wg. instrukcji producenta.
Dobór materiałów nieuwzględnionych w projekcie, w tym alternatywnych wymaga akceptacji głównego projektanta obiektu oraz Inwestora.

REWIZJE

NR	DATA	OPIS WPROWADZONYCH ZMIAN

Vector
store concept realization

Investor: Redkom Park Bielsko Sp. z o.o.
Client: Ul. Słoneczna 116A 05-500 Stara Iwiczna
NIP: 1231527802

Investor: Redkom Park Bielsko Sp. z o.o.
Client: Ul. Słoneczna 116A 05-500 Stara Iwiczna
NIP: 1231527802

