

Legenda

- 

Wypust świetlny sufitowy
- 

Wypust świetlny sufitowy z czujnikiem ruchu
- 

Przyłącze oświetleniowe
- 1 MBELLA 830 30° LED 5071 lm 36.8 W
- 2 MBELLA PY 30° LED 4121 lm 36.8 W
- 3 MBELLA DE 30° LED 4121 lm 36.8 W
- 4 MBELLA 830 60° LED 5071 lm 36.8 W
- 5 MBELLA BD 1xAS30° LED 3620 lm 36.8 W
- 6 MBELLA 830 90° LED 5071 lm 36.8 W
- 

Czujnik obecności
- 

Łącznik oświetleniowy schodowy
- 

Łącznik oświetleniowy pojedynczy
- TB

Tablica rozdzielcza
- TB/...

Numer obwodu
- TB/...

Numer obwodu oświetlenia awaryjnego/ewakuacyjnego
- 


Wypust kablowy
- AW1

TM.ONTEC R C1 60 NM AT 1h
- AW2

TM.ONTEC R M1 60 NM AT 1h
- AW3

TM.ONTEC S W1 COLD AT 1h
- EW1

TM.ONTEC G E1E 180 M AT W 1h piktogram

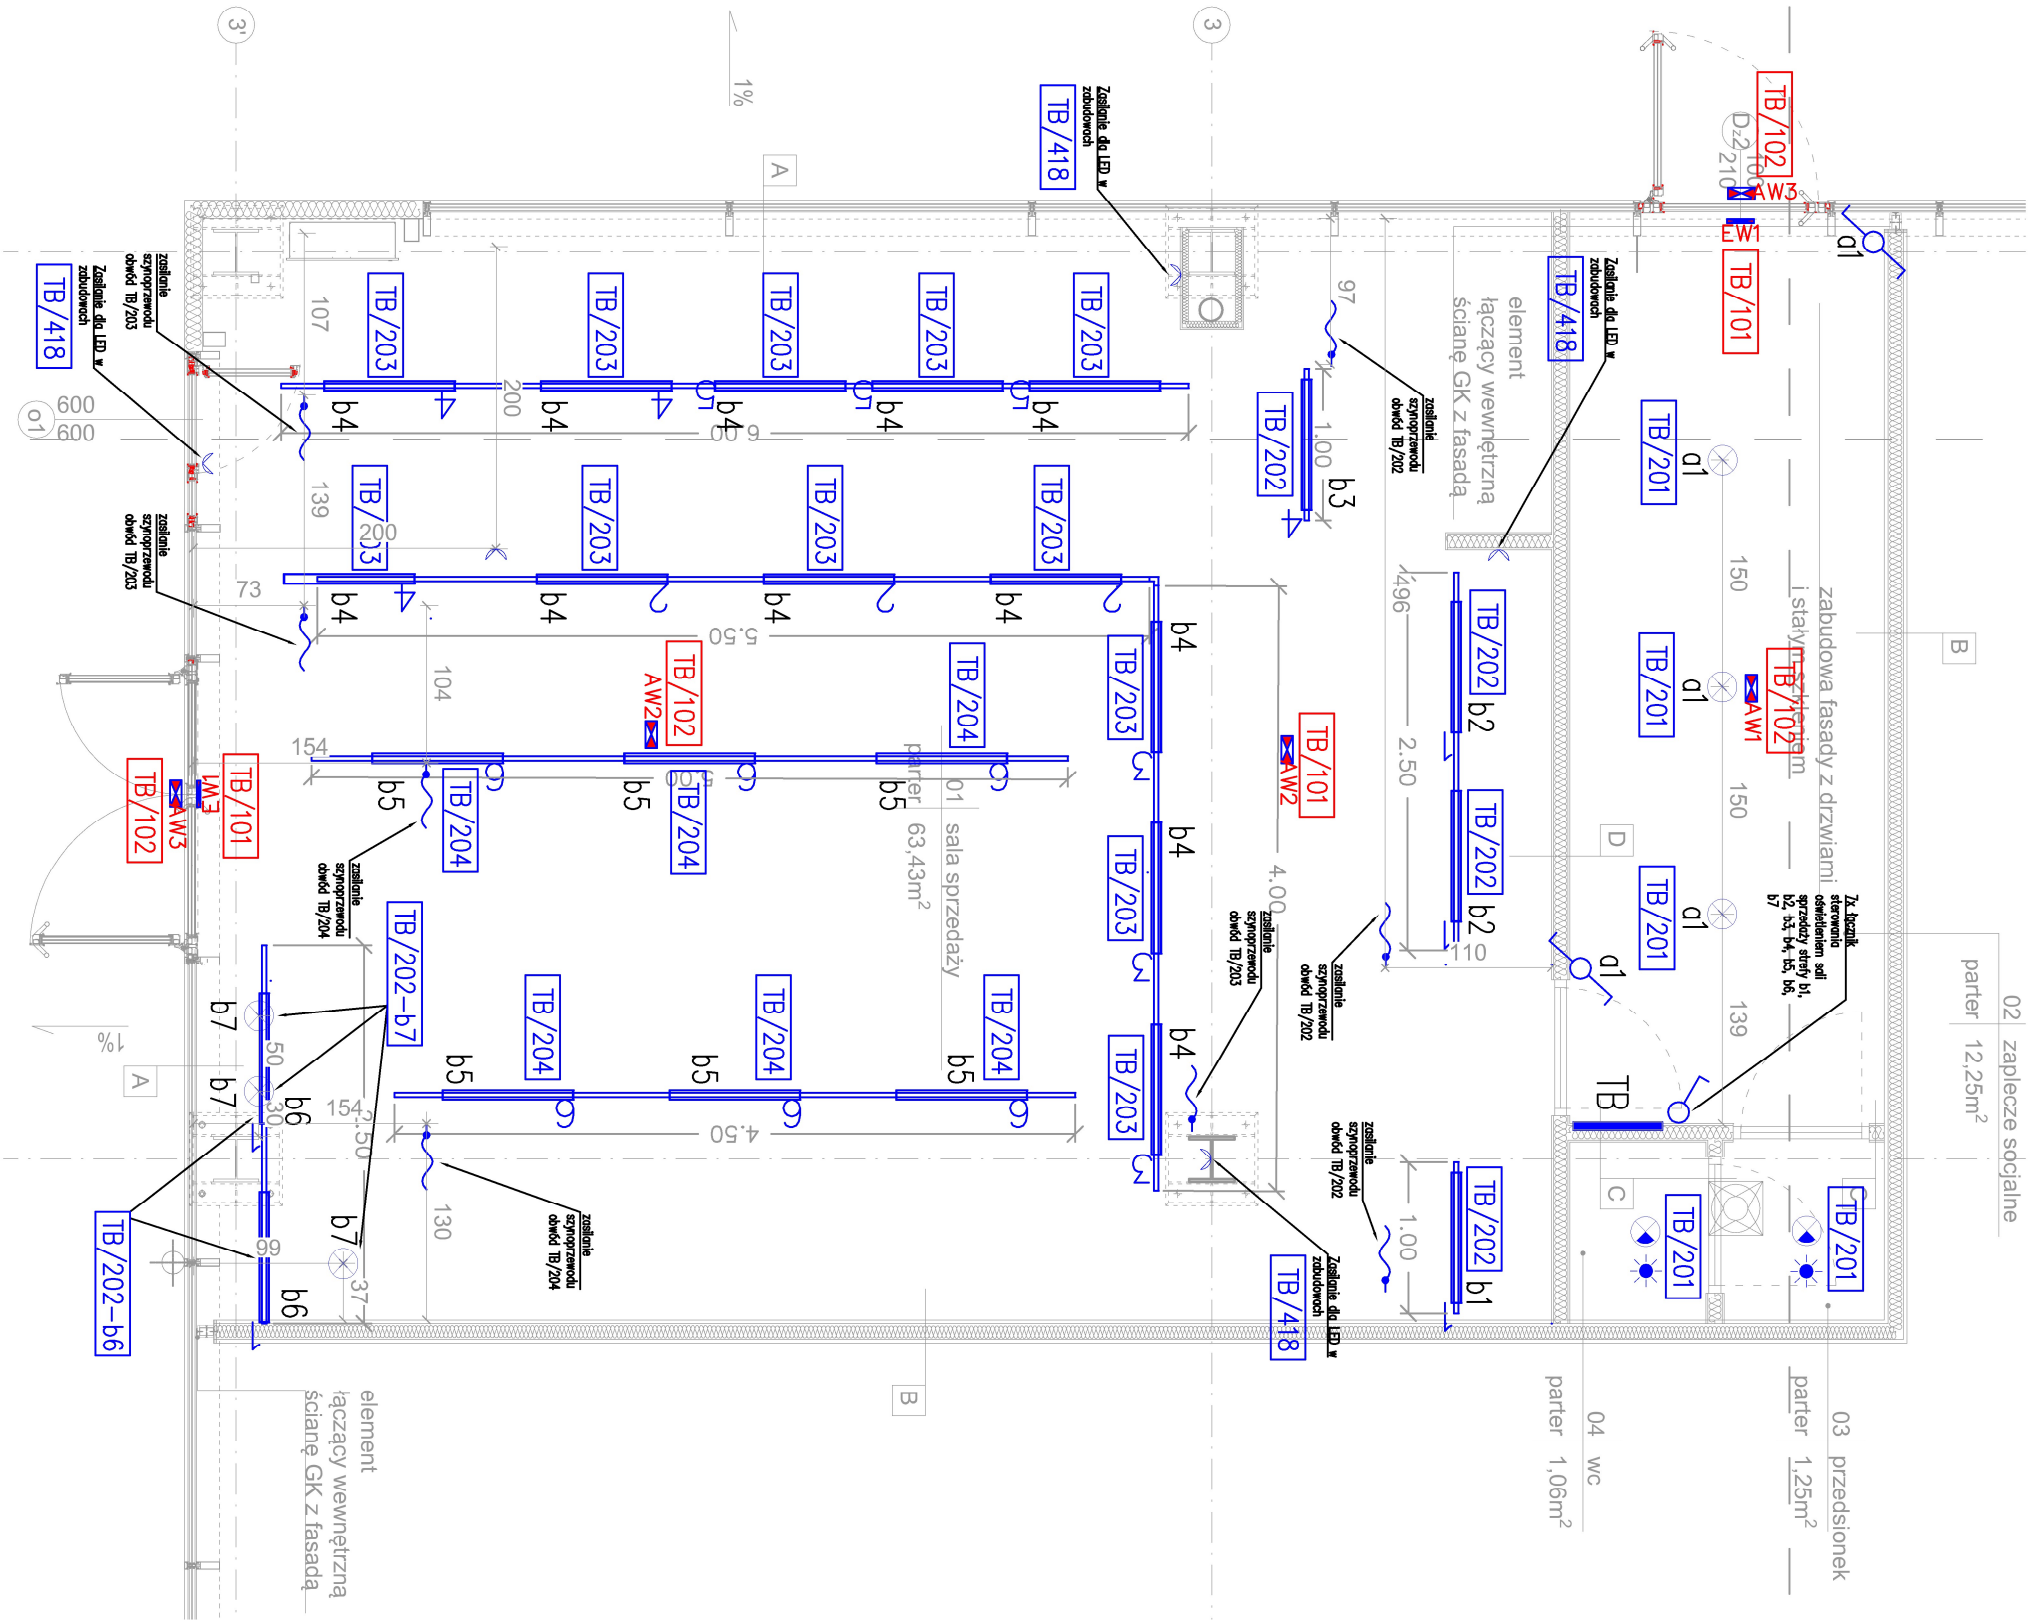

data:		nr ew.:		opis ew.:			branża:		
nazwa projektu:		data:		skala:		strona:		tytuł rysunku: Plan instalacji oświetleniowej	
ZAMIS Architektura		01.2025r.		1:50				projekt techniczny	
41-707 Ruda Śląska									
ul. Opokich 2									
pracownia@zamis.pl									
+48 577 688 455									
inwestor:		tytuł projektu:		nr rys.:		akusz.:		nr rys.:	
REDKOM PARK BIELSKO Sp. z o.o.		PT		EL		E01		01 00	
ul. Słoneczna 116A,		Agencja lokalna nr 0.01 w obszarze handlowym		nr rys.:		akusz.:		nr rys.:	
05-500 Stara Twczna		przy ul. Warszawskiej 180, w Bieleku Białej		47/26					
