


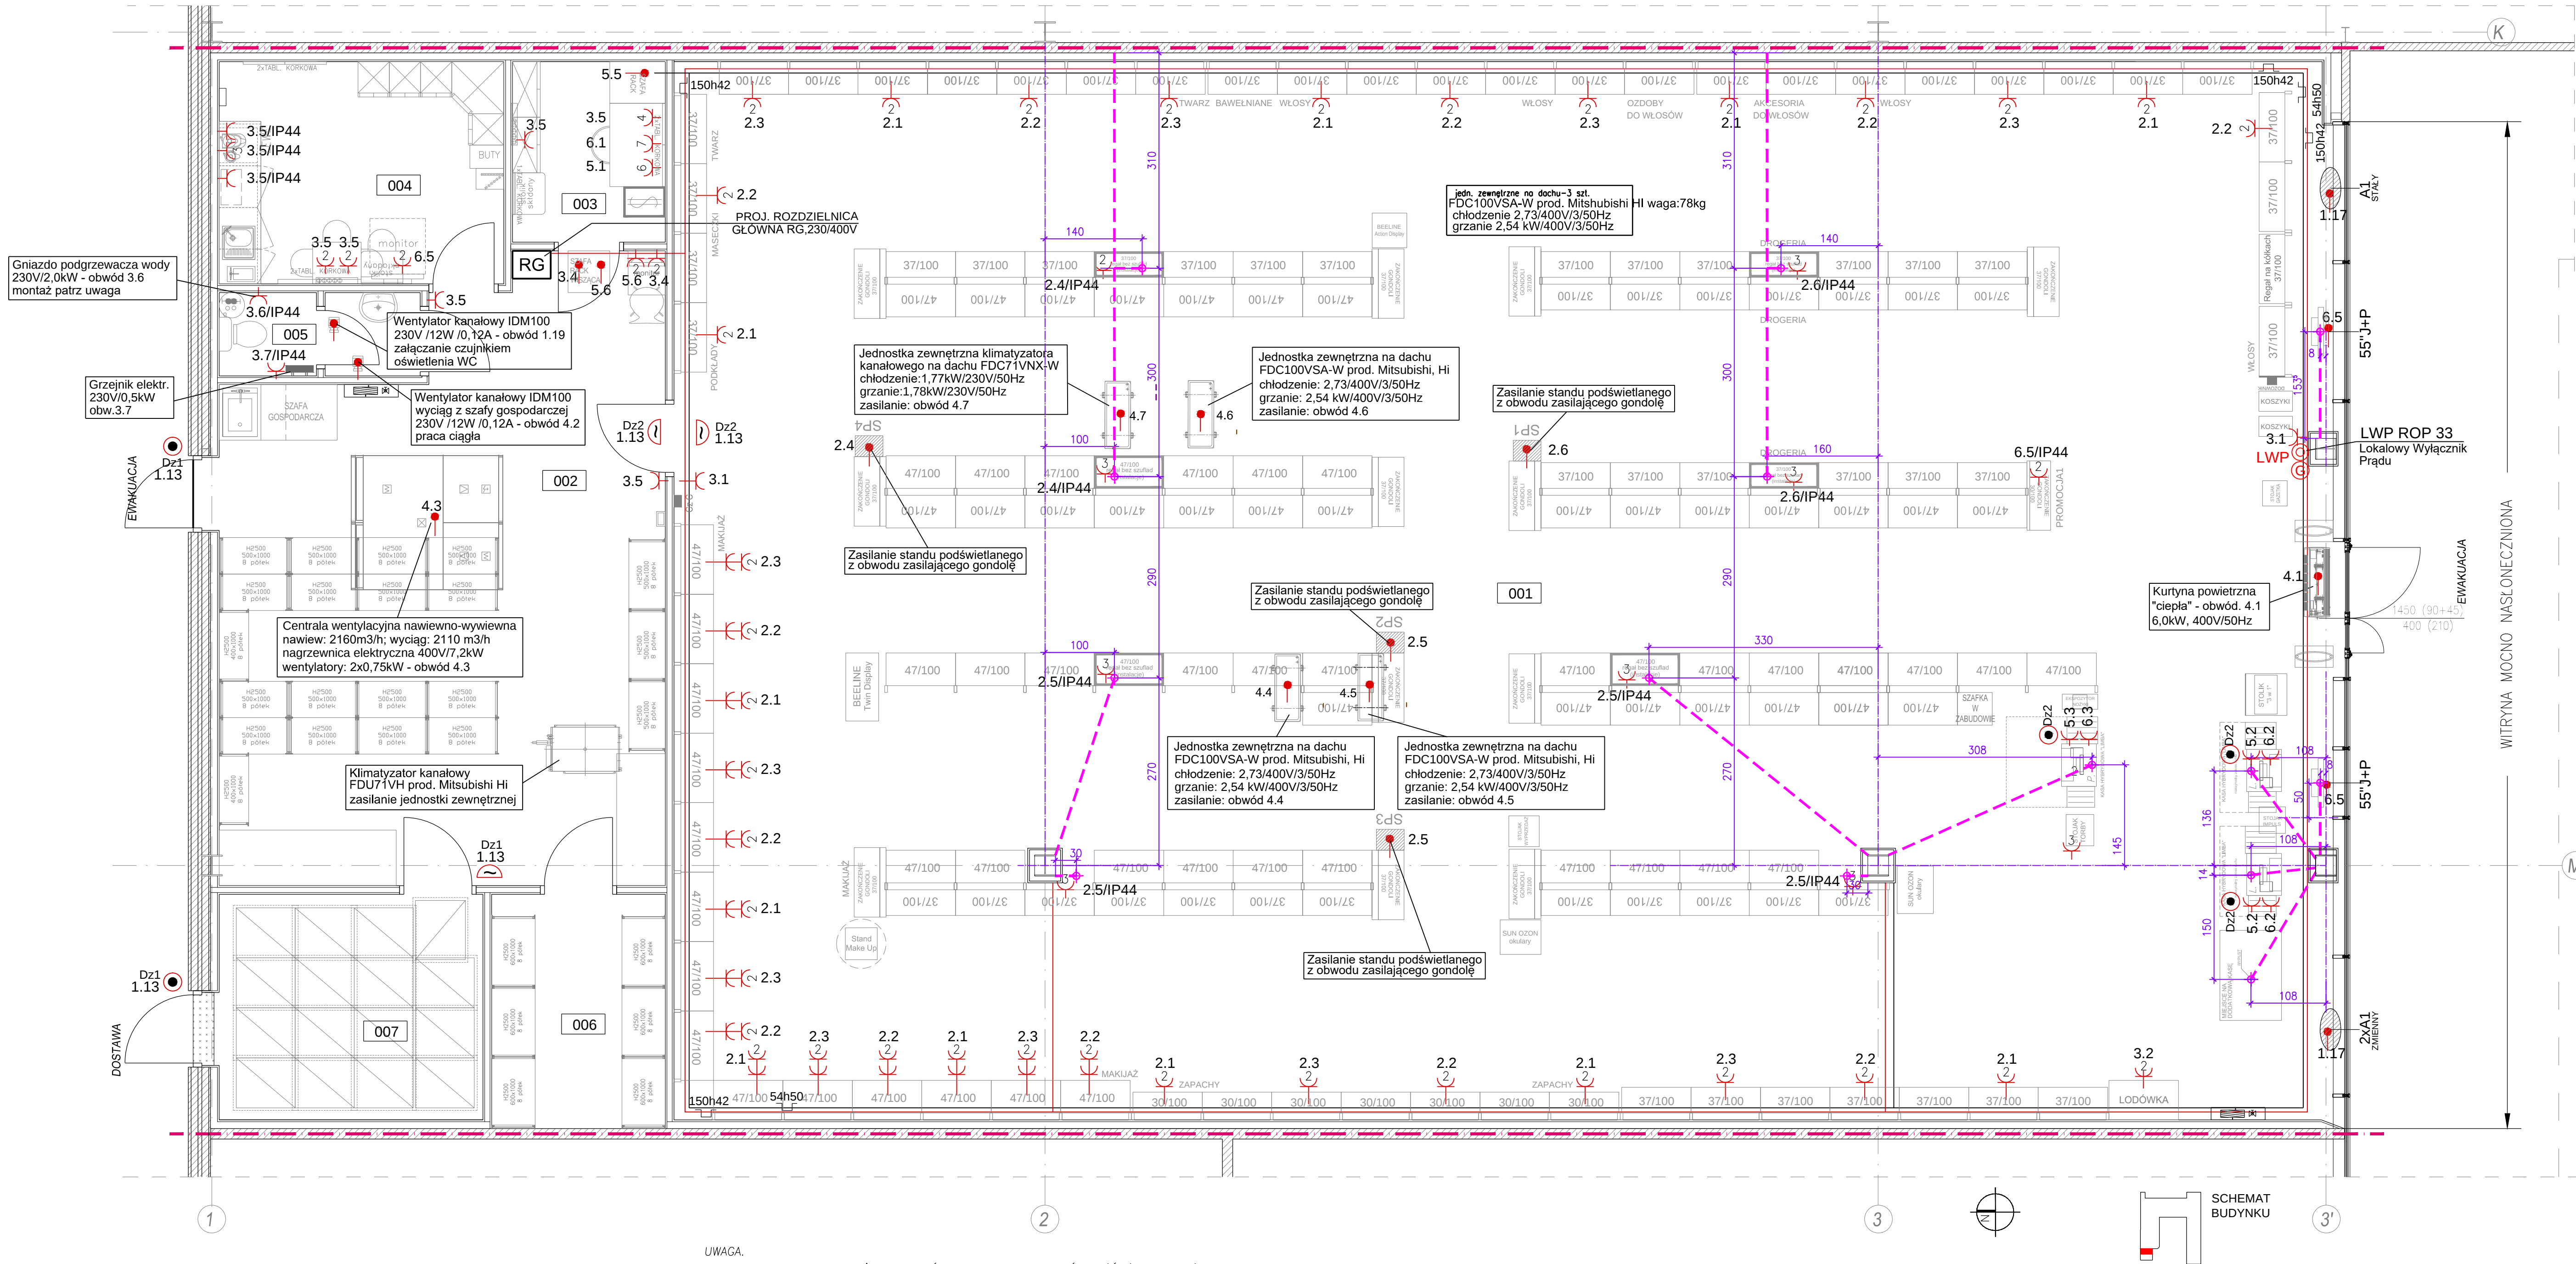

Zestawienie powierzchni					
Numer	Nazwa	Powierzchnia	Posadzki	Obwód (cm)	Wysokość
001	Sala sprzedaży	365,50 m2	Płytki gresowe	Obw:8420.20 cm	3,0/3,3/4,0 m
002	Magazyn ogólny	51,95 m2	Płytki gresowe	Obw:3122.00 cm	3,50m
003	Pokój rozliczeń	5,83 m2	Płytki gresowe	Obw:960.00 cm	2,50m
004	Pom. socjalne	13,33 m2	Płytki gresowe	Obw:1460.00 cm	2,50m
005	Wc	3,27 m2	Płytki gresowe	Obw:1057.21 cm	2,50m
006	Magazyn spożywczy	8,44 m2	Płytki gresowe	Obw:1175.00 cm	3,50m
007	Śluza dostawcza	12,54 m2	Płytki gresowe	Obw:1410.00 cm	3,00m
		460,86 m2			

UWAGI:

- Gniazda obw. 2.1, 2.2, 2.3 p.t. h=2,2m (łączone na przemian, odległość pomiędzy gniazdami około 2m). W okolicy perfumerii (kolorówki) na wysokości h=1m i h=2,2m od posadzki co 1m (gniazda podwójne).
- Gniazda obw. 3.1 h=0,3 (gniazda pojedyncze). Gniazdo przy drzwiach na zapleczu instalować w odległości maksimum 5cm od futryny drzwi nad cokołem.
- Sposób montażu gniazd wtyczkowych na zapleczu obwód 3.5:
 - w korytarzu i przy drzwiach wyjściowych na salę sprzedaży na wys. h=0,3m (gniazda pojedyncze)
 - w pokoju rozliczeń nad biurkiem na wysokości h=1,1m (cztery gniazda podwójne)
 - w pokoju rozliczeń nad regałami na wysokości h=2,1m (jedno gniazdo pojedyncze)
 - w pokoju socjalnym za lodówką, nad blatem oraz nad stołkiem (gniazda podwójne IP44)
- Gniazdo obw. 3.6 dla podgrzewacza wody (gniazdo pojedyncze IP44) zamontować po zainstalowaniu bojlera i pozostałego wyposażenia wod-kan, na wysokości 1,5m.
- Dla wypustów obw. 3.4 i 5.5 nad stropem podwieszonym pozostawić zapas kabla długości 4m.
- Wypusty obwodów (docelowe i rezerwowe) zakończone złączkami WAGO 4x2,5 oraz puszką IP 55
- Wypusty obwodów 4.1, 4.3, 4.4, 4.5, 4.6, 4.7 uzgodnić z firmą montującą klimatyzację i wentylację.
- Lokalizacja urządzeń wentylacyjnych i klimatyzatorów zgodnie z projektem wentylacji i klimatyzacji.
- Podłączenia do rozdzielnic RG oraz typy przewodów wg schematu rozdzielnic.
- Zasilanie gondoli na sali sprzedaży wykonać pod posadzką w rurach wzmocnionych z pilotem
- Doprowadzenie wewnętrznej linii zasilającej do rozdzielnic RG wyłącznie od góry (nie stosować podejścia z posadzki).

LEGENDA

- RG** rozdzielnica główna
- 3.6 nr obwodu zasilającego gniazdo wtyczkowe lub wypust
- 3.5/1 nr gniazda wtyczkowego danego obwodu
- gniazdo wtyczkowe pojedyncze 16A z uziemieniem
- gniazdo wtyczkowe podwójne 16A z uziemieniem
- gniazdo wtyczkowe pojedyncze 16A z uziemieniem o stopniu ochrony IP44
- gniazdo wtyczkowe podwójne 16A z uziemieniem o stopniu ochrony IP44
- dwa gniazda wtyczkowe podwójne 16A z uziemieniem montaż na wysokości 2,2m i 1m (kolorówka)
- wypust do zasilania urządzenia
- przycisk LWP (Lokalowy Wylącznik Prądu)
- przycisk dzwonkowy
- dzwonek 230V, 50Hz
- trasa kabli w metalowym korytku kablowym
- trasa kabli korytku siatkowym (obwody alarmowe)
- trasa rur karbowanych z pilotem w posadzce wraz z wypustami dla kabli

JSA Jacek Świątek Architekt ul. Kościuszki 15, 32-650 Kety tel. 48 601 087 420, e-mail: jsa@onet.com.pl			
PROJEKT DROGERII ROSSMANN - TYP STANDARDOWY Budynek handlowy, ul. Warszawska 180, 43-319 Bielsko-Biała			
PROJEKTANT	inż. Jerzy Paszuda	PODPIS	
NIEUPRAWNIEN	21/81 B-B	SPECJALNOŚĆ	instalacje elektryczne
		DATA	05.2024
OPRACOWANIE	inż. Jerzy Paszuda	PODPIS	
NIEUPRAWNIEN	21/81 B-B	SPECJALNOŚĆ	instalacje elektryczne
		DATA	05.2024
SPRAWDZĄCZ	mgr inż. Franciszek Kowalski	PODPIS	
NIEUPRAWNIEN	176/90 B-B	SPECJALNOŚĆ	instalacje elektryczne
		DATA	05.2024
PLAN INSTALACJI SIŁY I GNIAZD WTYCZKOWYCH			E-03
TEMAT RYSUNKU	ELEKTRYCZNA	FAZA	PT
BRANŻA		NR PROJ.	0224
		SKALA	1:50

UWAGA.

1. W RAZIE POTRZEBY NALEŻY ZAPEWNIĆ DOSTĘP DO URZĄDZEŃ, KRÓCÓW, ZAWORÓW I INNYCH WYMAGAJĄCYCH DOZORU LUB REGULACJI ELEMENTÓW INSTALACJI, ZNAJDUJĄCYCH SIĘ PONAD PEŁNYMI SUFITAMI PODWIESZONYMI, POPRZECZ MONTAŻ WŁAZÓW SERWISOWYCH BEZPOŚREDNIO POD NIMI. MINIMALNY WYMIAR KRATKI REWIZYJNEJ 60x60cm.