


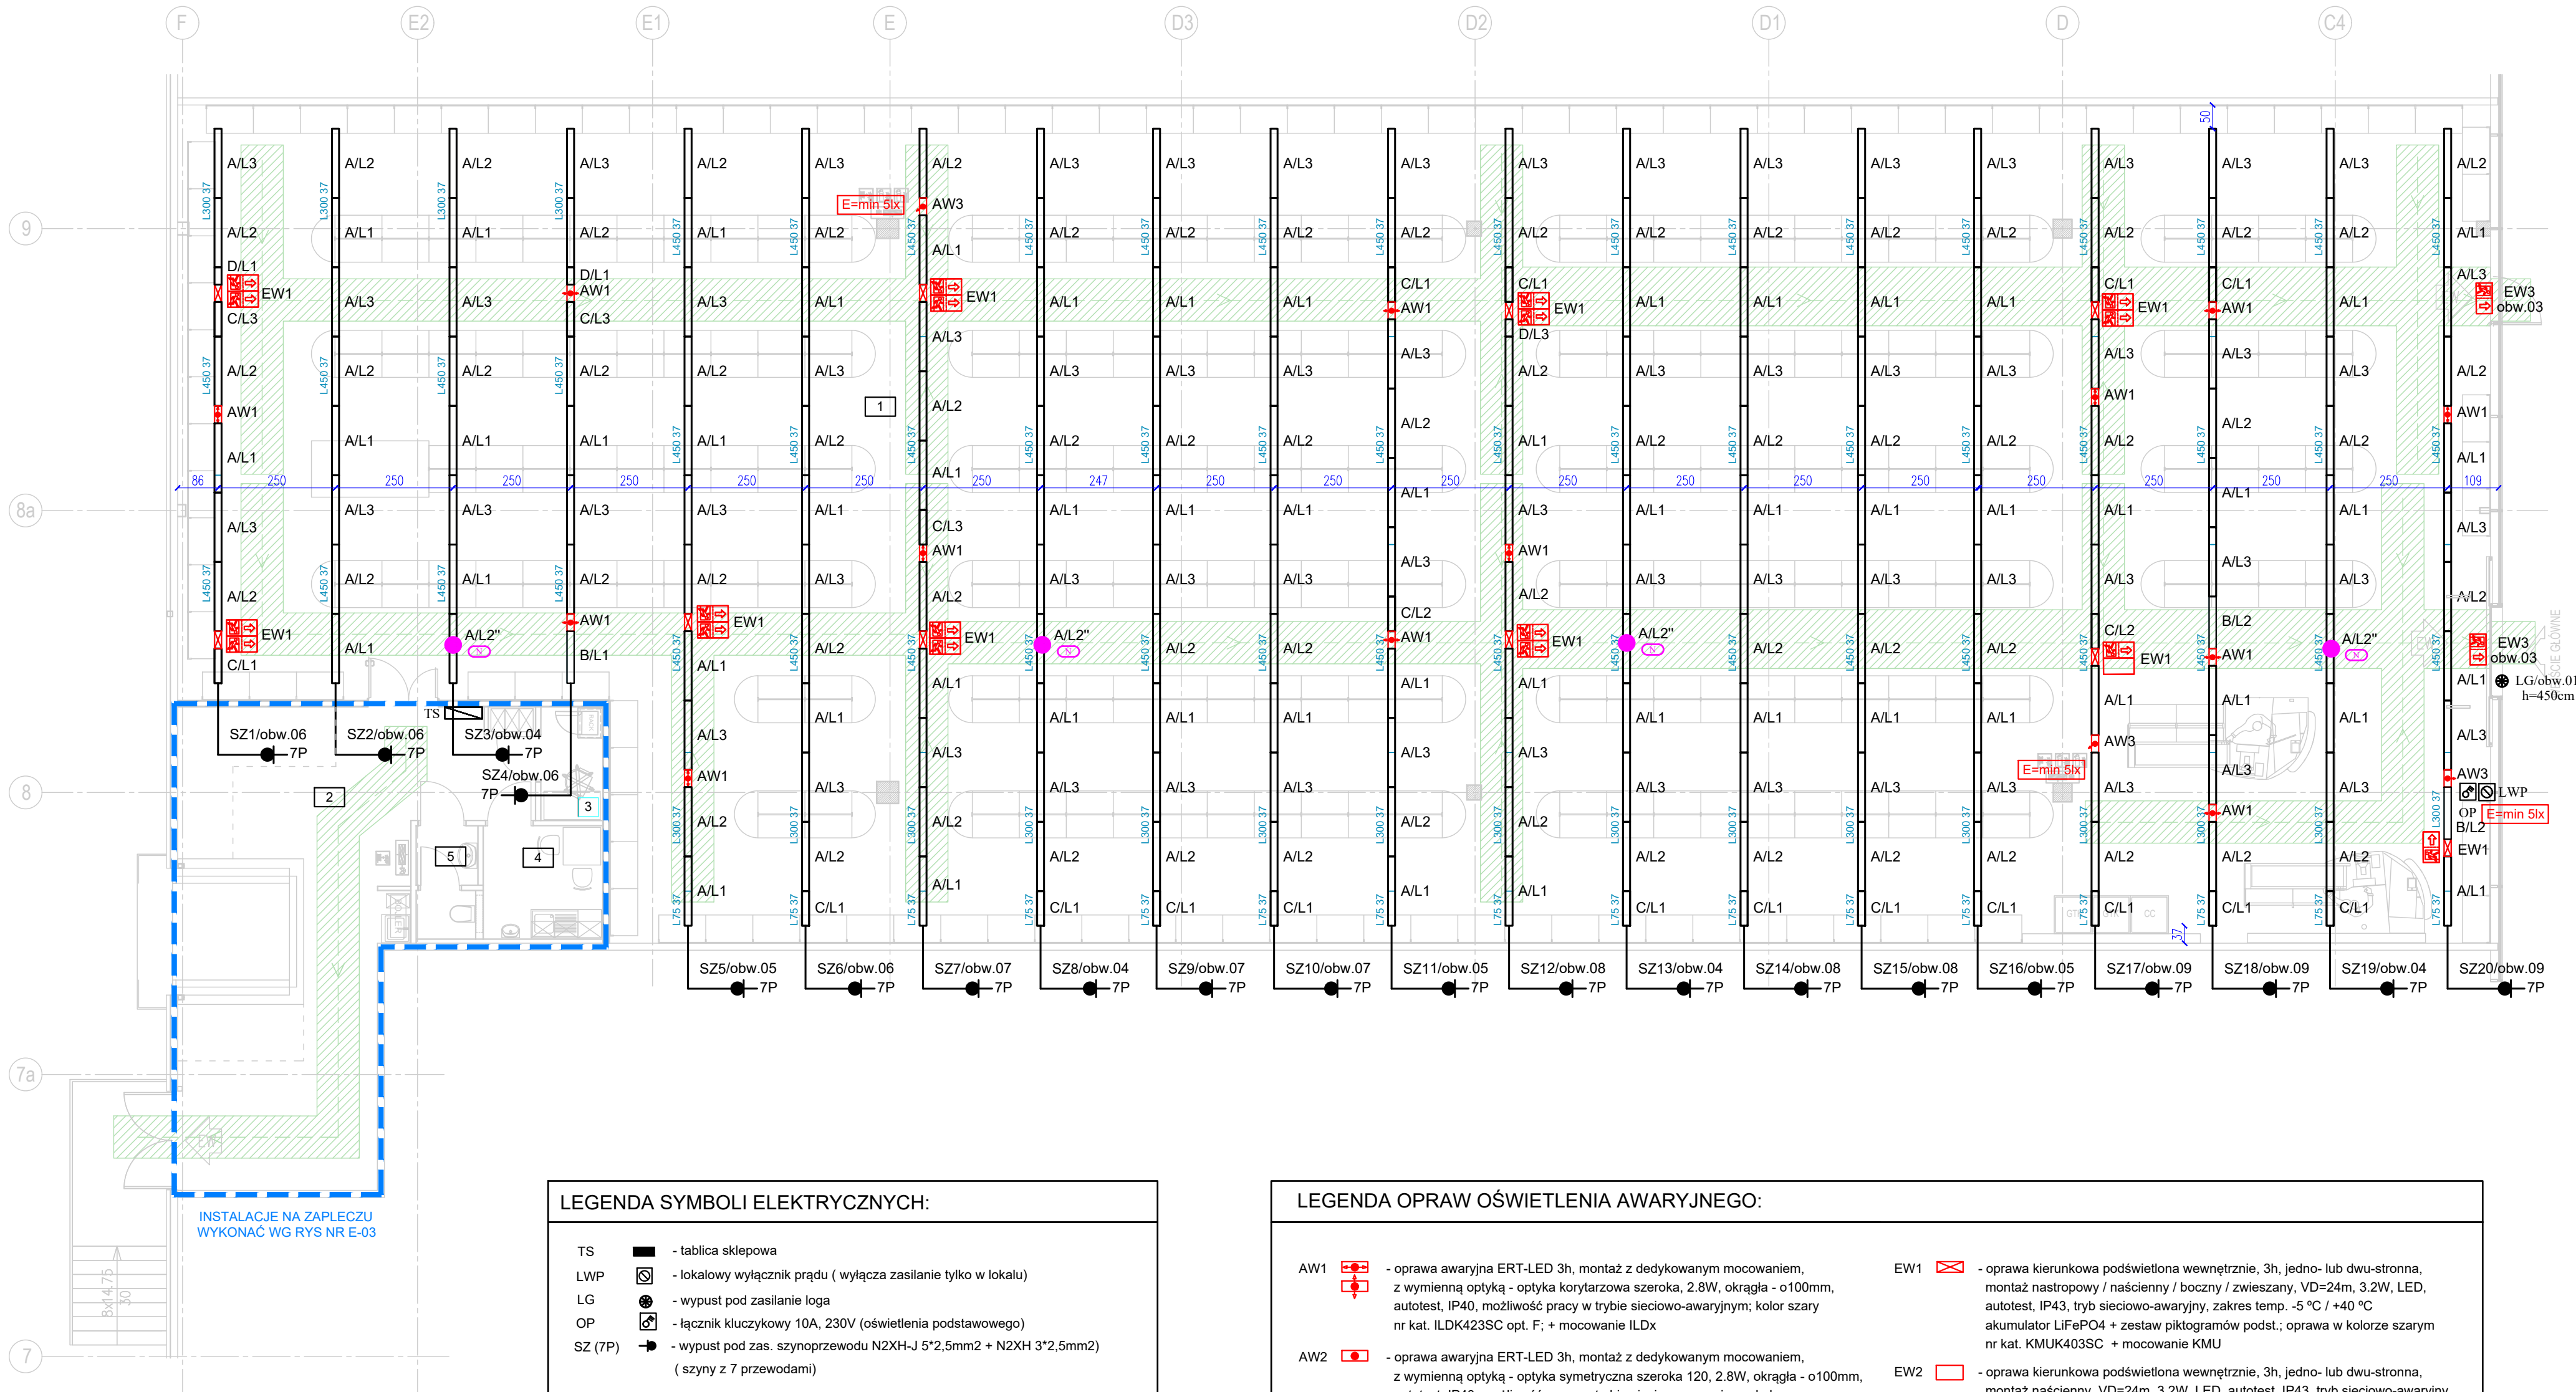

LEGENDA SYMBOLI ELEKTRYCZNYCH:	
TS	- tablica sklepowa
LWP	- lokalowy wyłącznik prądu (wyłącza zasilanie tylko w lokalu)
LG	- wypust pod zasilanie łoga
OP	- łącznik kluczykowy 10A, 230V (oświetlenia podstawowego)
SZ (7P)	- wypust pod zas. szynoprzewodu N2XH-J 5*2,5mm2 + N2XH 3*2,5mm2 (szyny z 7 przewodami)

LEGENDA OPRAW OŚWIETLENIA PODSTAWOWEGO:	
A	- oprawa Trilux SBE-LED 1475 mm firmy TRILUX (4000K,41W,5500lm)
B	- oprawa Trilux SBE-LED 1106,25 mm firmy TRILUX (4000K,37W,4800lm)
C	- oprawa Trilux SBE-LED 737,5 mm firmy TRILUX (4000K,21W,2700lm)
D	- oprawa Trilux SBE-LED 368,75 mm firmy TRILUX (4000K,11W,2700lm)
N	- oprawa oświetlenia nocnego

LEGENDA OPRAW OŚWIETLENIA AWARYJNEGO:	
AW1	- oprawa awaryjna ERT-LED 3h, montaż z dedykowanym mocowaniem, z wymienną optyką - optyka korytarzowa szeroka, 2.8W, okrągła - o100mm, autotest, IP40, możliwość pracy w trybie sieciowo-awaryjnym; kolor szary nr kat. ILDK423SC opt. F; + mocowanie IL Dx
AW2	- oprawa awaryjna ERT-LED 3h, montaż z dedykowanym mocowaniem, z wymienną optyką - optyka symetryczna szeroka 120, 2.8W, okrągła - o100mm, autotest, IP40, możliwość pracy w trybie sieciowo-awaryjnym; kolor szary nr kat. ILDK423SC opt. U; + mocowanie IL Dx
AW3	- oprawa awaryjna ERT-LED 3h, montaż z dedykowanym mocowaniem, z wymienną optyką - optyka PPOŻ, 2.8W, okrągła - o100mm, autotest, IP40, możliwość pracy w trybie sieciowo-awaryjnym; kolor szary nr kat. ILDK423SC opt. B; + mocowanie IL Dx
EW1	- oprawa kierunkowa podświetlona wewnętrznie, 3h, jedno- lub dwu-stronna, montaż nastropowy / naścienny / boczny / zwieszany, VD=24m, 3.2W, LED, autotest, IP43, tryb sieciowo-awaryjny, zakres temp. -5 °C / +40 °C, akumulator LiFePO4 + zestaw piktogramów podst.; oprawa w kolorze szarym nr kat. KMUK403SC + mocowanie K MU
EW2	- oprawa kierunkowa podświetlona wewnętrznie, 3h, jedno- lub dwu-stronna, montaż naścienny, VD=24m, 3.2W, LED, autotest, IP43, tryb sieciowo-awaryjny, zakres temp. -5 °C / +40 °C, akumulator LiFePO4 + zestaw piktogramów podst.; oprawa w kolorze szarym nr kat. KMUK403SC
EW3	- oprawa kierunkowa podświetlona wewnętrznie, 3h, jedno- lub dwu-stronna, montaż zwieszany, VD=24m, 3.2W, LED, autotest, IP43, tryb sieciowo-awaryjny, zakres temp. -5 °C / +40 °C, akumulator LiFePO4 + zestaw piktogramów podst.; oprawa w kolorze szarym nr kat. KMUK403SC+DSA

OPIS POMIESZCZEN:

1	SALA SPRZEDAŻY
2	MAGAZYN
3	ARCHIWUM
4	POM.SOCJALNE
5	WC PERSONELU

GRITE Generalny Realizator Inwestycji Teletechnicznych i Elektroenergetycznych ul.Jaremy 21/70 31-318 Kraków	
Obiekt : SKLEPU MARKI TEDi (7333)	
Inwestor: TEDi Sieć Handlowa Sp. z o.o. 40-387 Katowice, ul. 11 Listopada 11	
Adres: Bielsko Biała, ul. Warszawska 180 Budynek Handlowy, lokal nr L.0.08	
Tytuł rysunku : Plan instalacji oświetlenia rzut sali sprzedaży	
Projektował:mgr inż. Zdzisława Muzyk Upr.203/93	
Sprawdził: mgr inż. Jan Zagajczuk Upr.59/2003	
Branża : Elektryczna	Stadium : Projekt Techniczny
Podziałka : 1:100	Data : 2024.08.18
Numer dokumentacji: E-20240701	Strona/stron: 1/1