


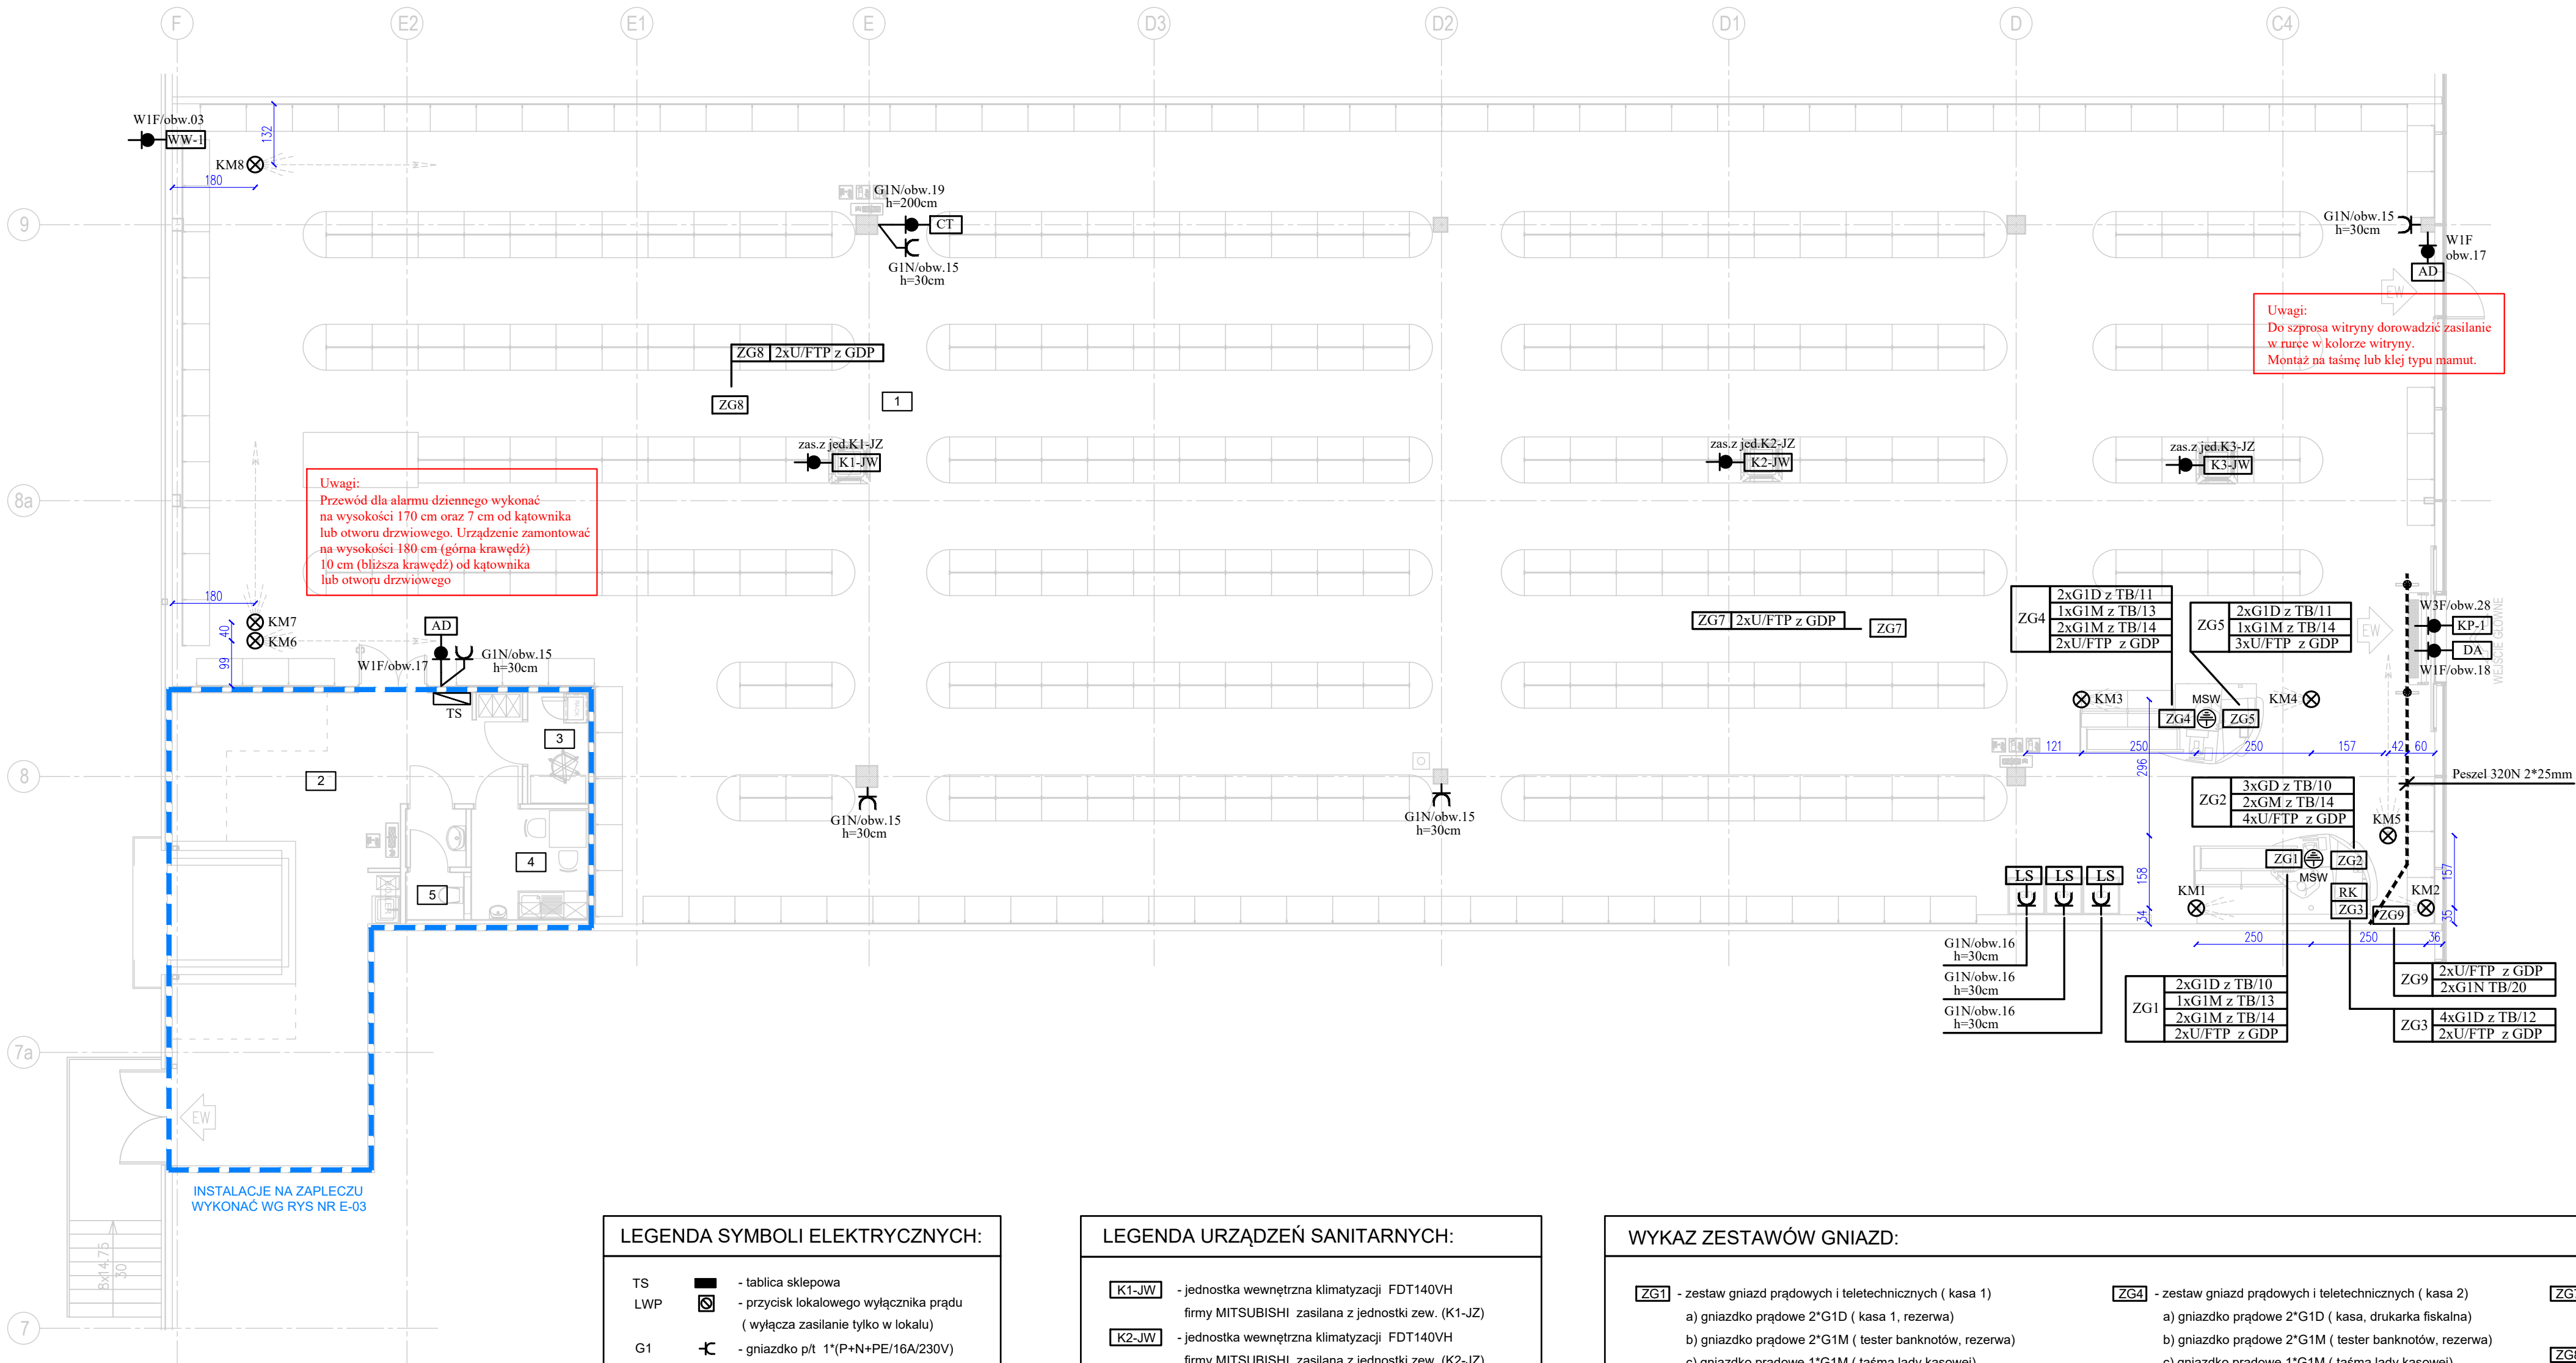

Uwagi:
Przewód dla alarmu dziennego wykonać na wysokości 170 cm oraz 7 cm od kątownika lub otworu drzwiowego. Urządzenie zamontować na wysokości 180 cm (górna krawędź) 10 cm (bliższa krawędź) od kątownika lub otworu drzwiowego

Uwagi:
Do szpasa witryny dorowadzić zasilanie w rurce w kolorze witryny. Montaż na taśmę lub klej typu mamut.

- OPIS POMIESZCZEŃ:
- 1 SALA SPRZEDAŻY
 - 2 MAGAZYN
 - 3 ARCHIWUM
 - 4 POM.SOC.JALNE
 - 5 WC PERSONELU


LEGENDA SYMBOLI ELEKTRYCZNYCH:		
TS		- tablica sklepowa
LWP		- przycisk lokalowego wyłącznika prądu (wyłącza zasilanie tylko w lokalu)
G1		- gniazdko p/t 1*(P+N+PE/16A/230V)
G1N		- gniazdko n/t 1*(P+N+PE/16A/230V), IP44
KM		- kamera
MSW		- miejscowa szyna wyrównawcza montowana w puszcze n/t IP44
LS		- lodówka sklepowa
RK		- rejestrator kamer
AD		- alarm dzienny
CT		- czujnik temperatury
DA		- drzwi automatyczne

LEGENDA URZĄDZEŃ SANITARNYCH:	
K1-JW	- jednostka wewnętrzna klimatyzacji FDT140VH firmy MITSUBISHI zasilana z jednostki zew. (K1-JZ)
K2-JW	- jednostka wewnętrzna klimatyzacji FDT140VH firmy MITSUBISHI zasilana z jednostki zew. (K2-JZ)
K3-JW	- jednostka wewnętrzna klimatyzacji FDT140VH firmy MITSUBISHI zasilana z jednostki zew. (K3-JZ)
KP-1	- kurtyna elektryczna SLIM E-200 firmy Flowair o parametrach elektrycznych: P=12,2kW, U=400V
WW-1	- wentylator: P=114W, U=230V


WYKAZ ZESTAWÓW Gniazd:

ZG1 - zestaw gniazd prądowych i teletechnicznych (kasa 1) a) gniazdko prądowe 2*G1D (kasa 1, rezerwa) b) gniazdko prądowe 2*G1M (tester banknotów, rezerwa) c) gniazdko prądowe 1*G1M (taśma lady kasowej) d) gniazdko sieci logicznej 2*G1K (kasa 1, rezerwa)	ZG4 - zestaw gniazd prądowych i teletechnicznych (kasa 2) a) gniazdko prądowe 2*G1D (kasa, drukarka fiskalna) b) gniazdko prądowe 2*G1M (tester banknotów, rezerwa) c) gniazdko prądowe 1*G1M (taśma lady kasowej) d) gniazdko sieci logicznej 2*G1K (kasa 2, rezerwa)	ZG7 - zestaw gniazd teletechnicznych (wifi) a) gniazdko sieci logicznej (2*G1KN)
ZG2 - zestaw gniazd prądowych i teletechnicznych (kasa 1) a) gniazdko prądowe 3*G1D (drukarka, terminal 1, druk. fiskalna 1) b) gniazdko prądowe 2*G1M (urządzenie MDE, rezerwa) c) gniazdko sieci logicznej 4*G1K (drukarka kyocera, rezerwa, terminal 1, kasa fiskalna 1)	ZG5 - zestaw gniazd prądowych i teletechnicznych (kasa 2) a) gniazdko prądowe 2*G1D (terminal kart, drukarka fiskalna 2) b) gniazdko prądowe 1*G1M (rezerwa) c) gniazdko sieci logicznej 3*G1K (terminal kart 2, kasa fiskalna 2, rezerwa)	ZG8 - zestaw gniazd teletechnicznych (wifi) a) gniazdko sieci logicznej (G1KN)
ZG3 - zestaw gniazd prądowych i teletechnicznych (rejestrator) a) gniazdko prądowe 4*G1D (rejestrator) b) gniazdko sieci logicznej 2*G1K (CCTV, rezerwa)		ZG9 - zestaw gniazd prądowych i teletechnicznych (bramka) a) gniazdko prądowe G1N (2 szt.), b) gniazdko sieci logicznej (2*G1KN)

KASA 1 - ROZMIESZCZENIE GNIAZD

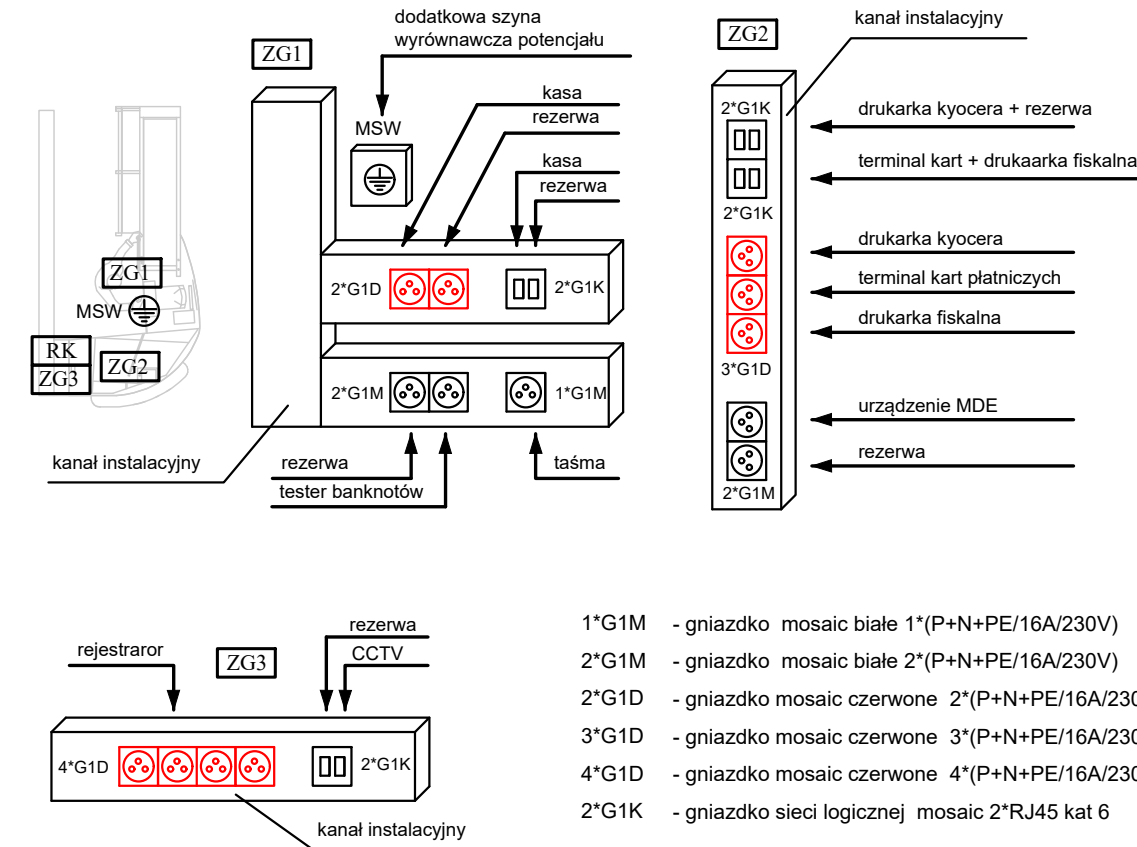

KASA MOBILNA - ROZMIESZCZENIE GNIAZD

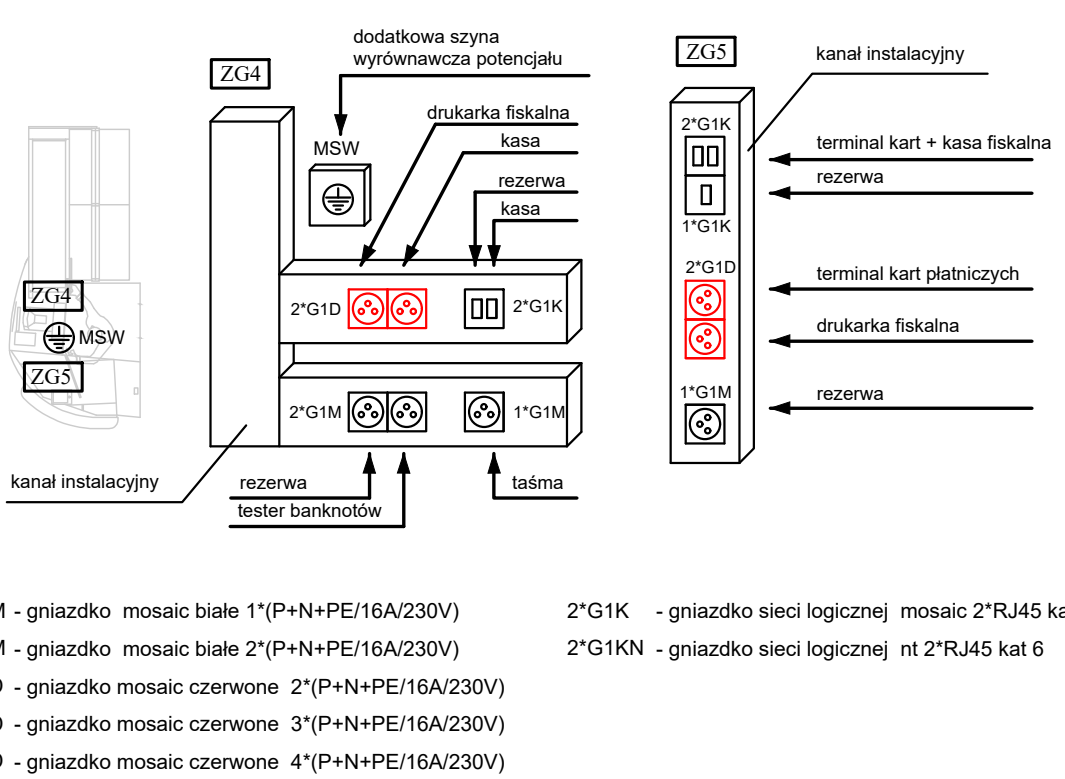

GRITE Generalny Realizator Inwestycji Teletechnicznych i Elektroenergetycznych ul.Jaremy 21/70 31-318 Kraków	
Obiekt : SKLEPU MARKI TEdi (7333)	TEdi
Investor: TEdi Sieć Handlowa Sp. z o.o. 40-387 Katowice, ul. 11 Listopada 11	
Adres : Bielsko Biala, ul. Warszawska 180 Budynek Handlowy, lokal nr L0.08	
Tytuł rysunku : Plan instalacji gniazd rzut sali sprzedaży	
Projektował: mgr inż. Zdzisława Muzyk Upr.203/93	
Sprawił: mgr inż. Jan Zagajczuk Upr.59/2003	
Branża : Elektryczna	Stadium : Projekt Techniczny
Podziałka : 1:100	Data : 2024.08.18 Strona/stroń: 1/1
Numer dokumentacji: E-20240701	Numer rysunku: E-02