




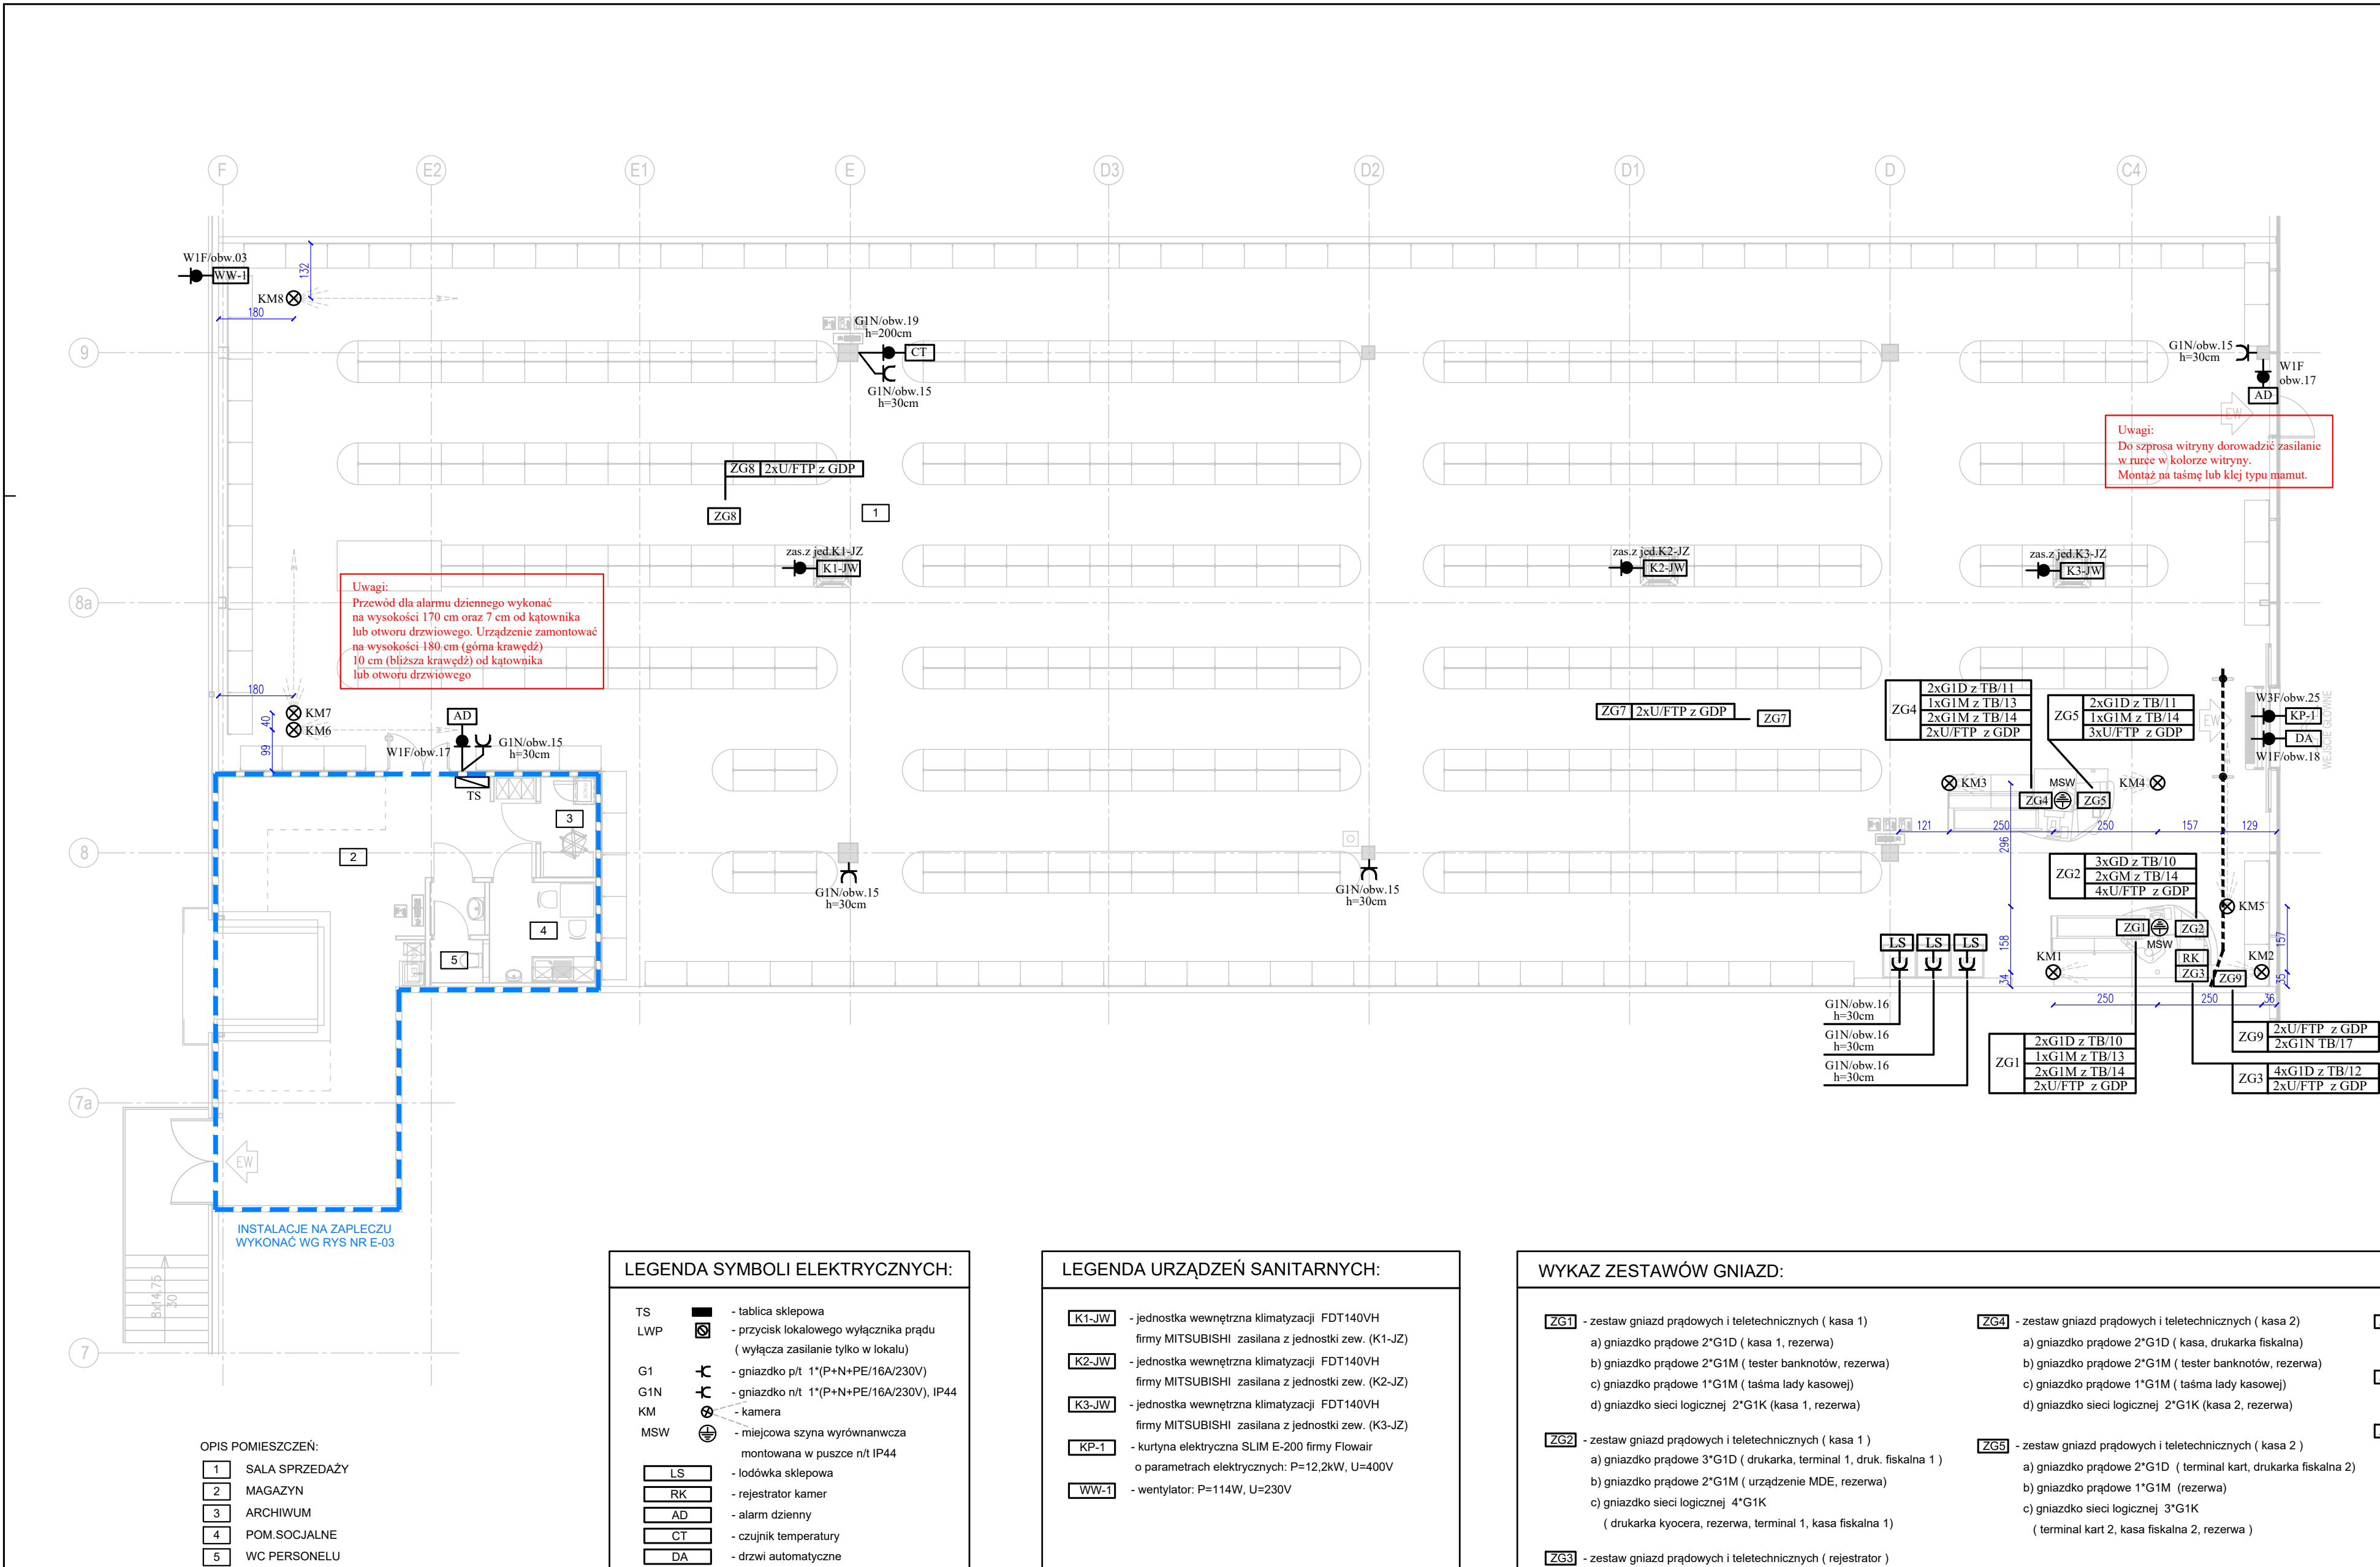

KASA 1 - ROZMIESZCZENIE GNAZD

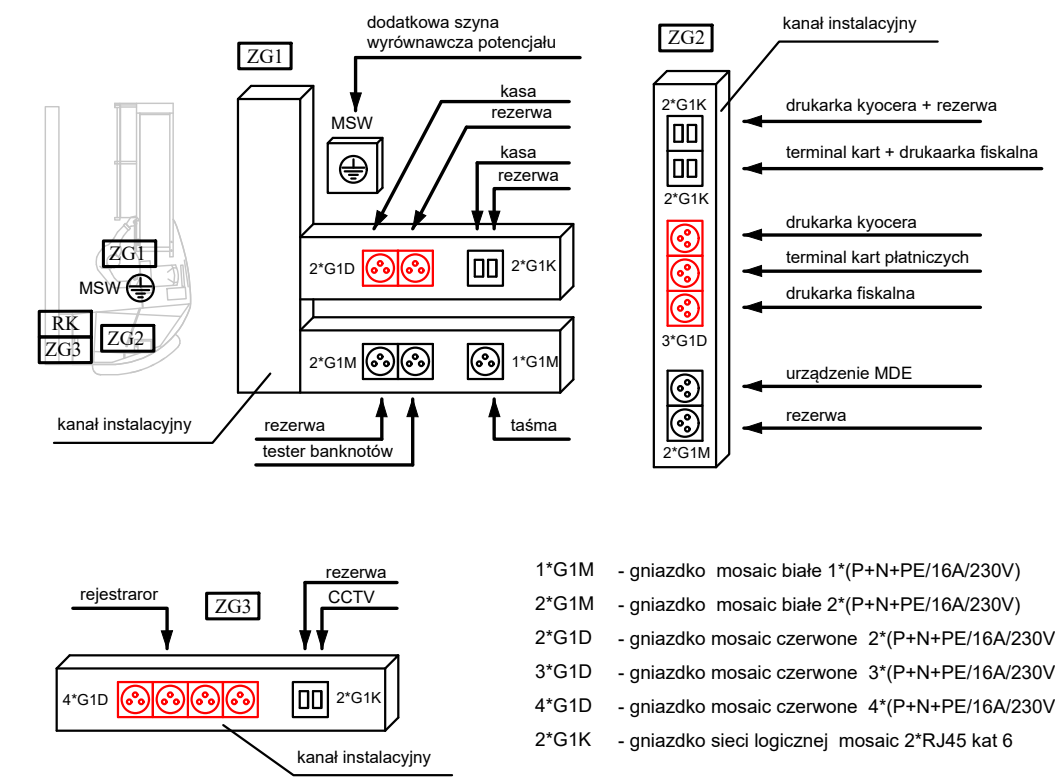

KASA MOBILNA - ROZMIESZCZENIE GNAZD

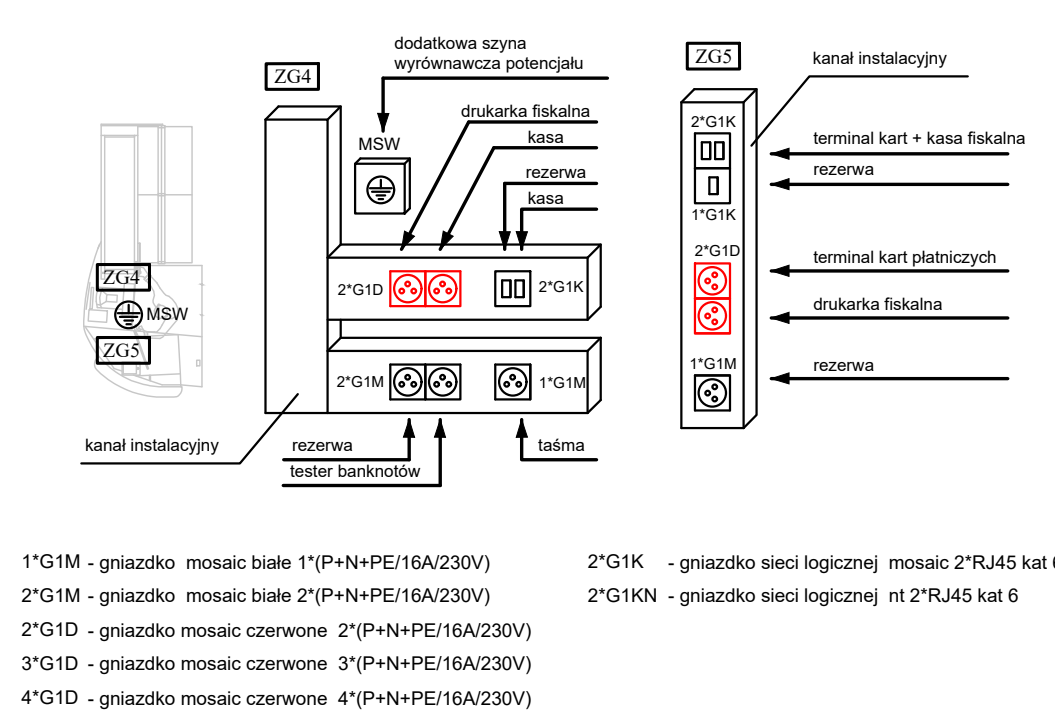

ORITE Generalny Realizator Inwestycji Teletechnicznych i Elektroenergetycznych ul.Jaremy 21/70 31-318 Kr	
Obiekt :	SKLEPU MARKI TEDI (7333)
Inwestor:	TEDI Sieć Handlowa Sp. z o.o. 40-387 Katowice, ul. 11 Listopada 11
Adres :	Bielsko Biala, ul. Warszawska 180 Budynek Handlowy, lokal nr L0.08
Tytuł rysunku :	Plan instalacji rzut sali sprzedazy
Projektował:mgr inż. Zdzisława Muzyk Upr.203/93	
Opracował: mgr inż. Marek Muzyk	
Branża : Elektryczna	Stadium : Projekt wykonawczy
Podziałka : 1:100	Data : 2024.07.23
Numer dokumentacji:	Numer rysunku
E-20240701	