

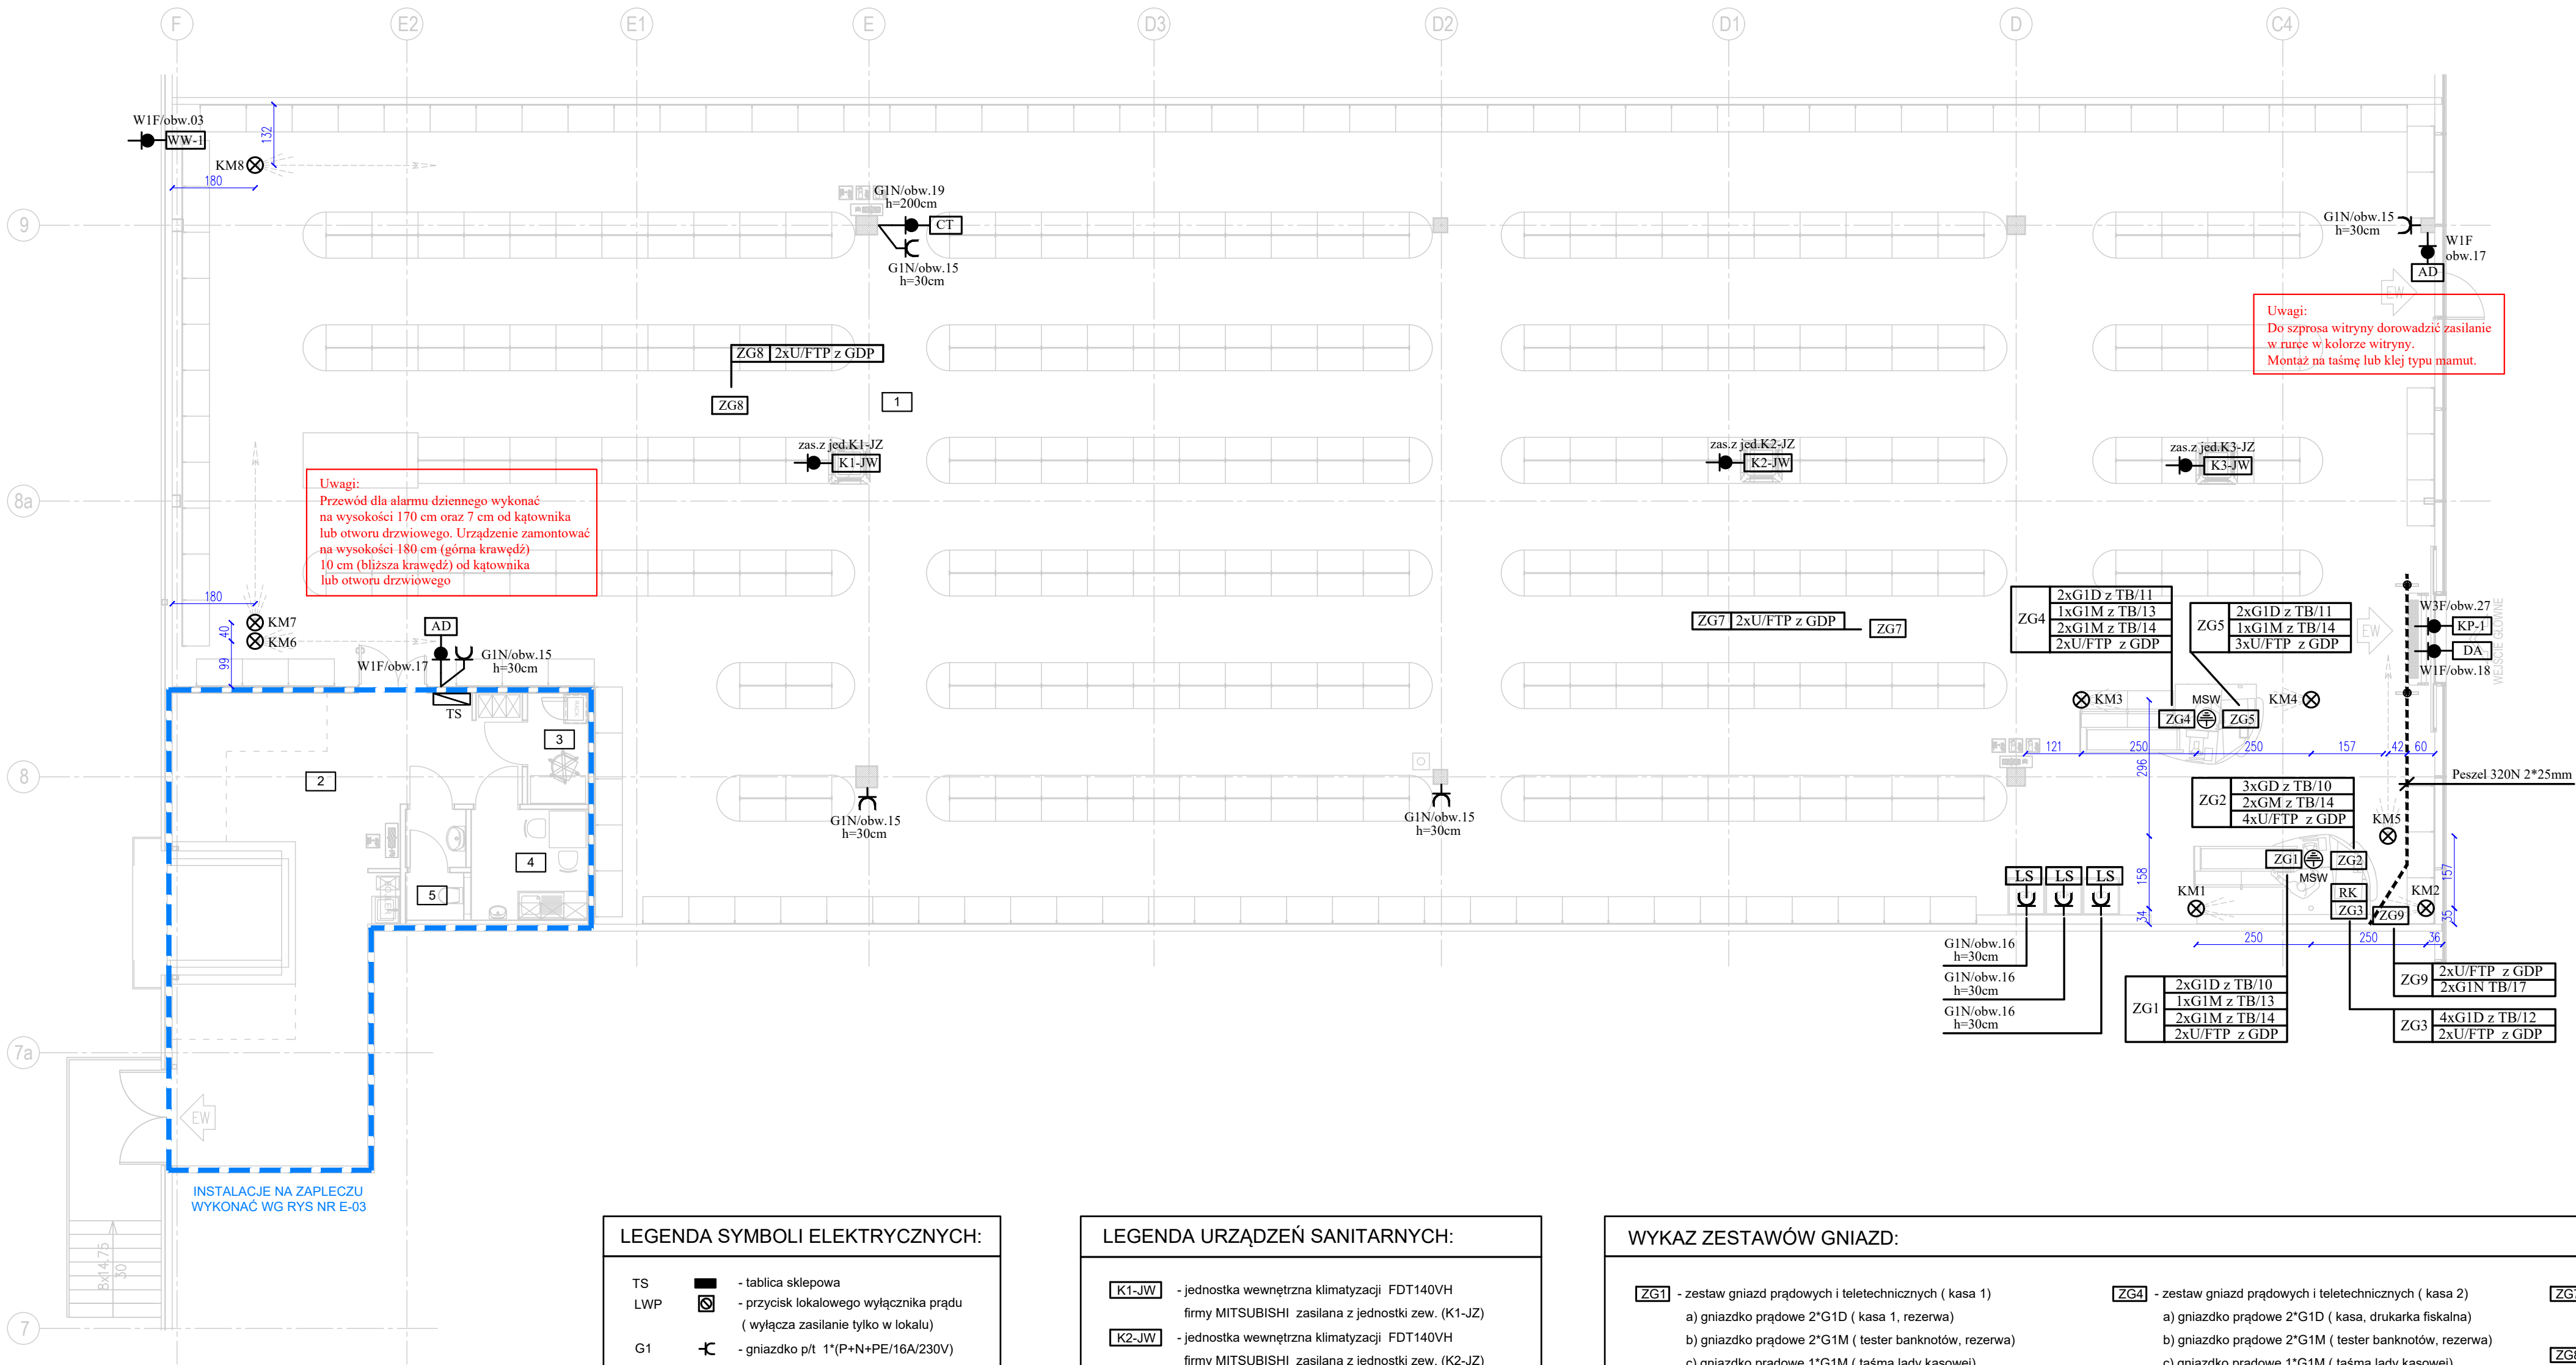


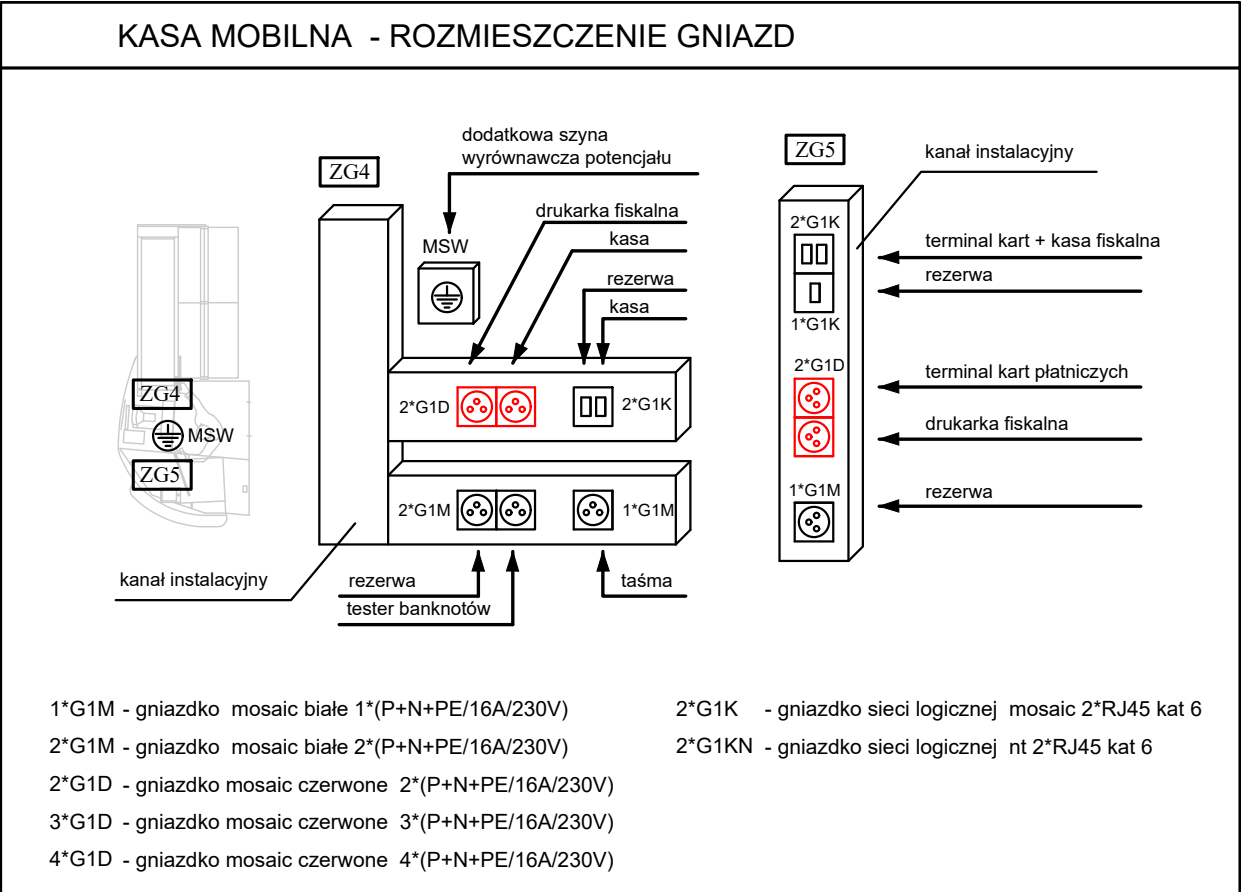

Uwagi:  
Przewód dla alarmu dziennego wykonać na wysokości 170 cm oraz 7 cm od kątownika lub otworu drzwiowego. Urządzenie zamontować na wysokości 180 cm (góra krawędź) 10 cm (bliższa krawędź) od kątownika lub otworu drzwiowego

Uwagi:  
Do szprosra witryny dorowadzić zasilanie w rurce w kolorze witryny. Montaż na taśmę lub klej typu mamut.

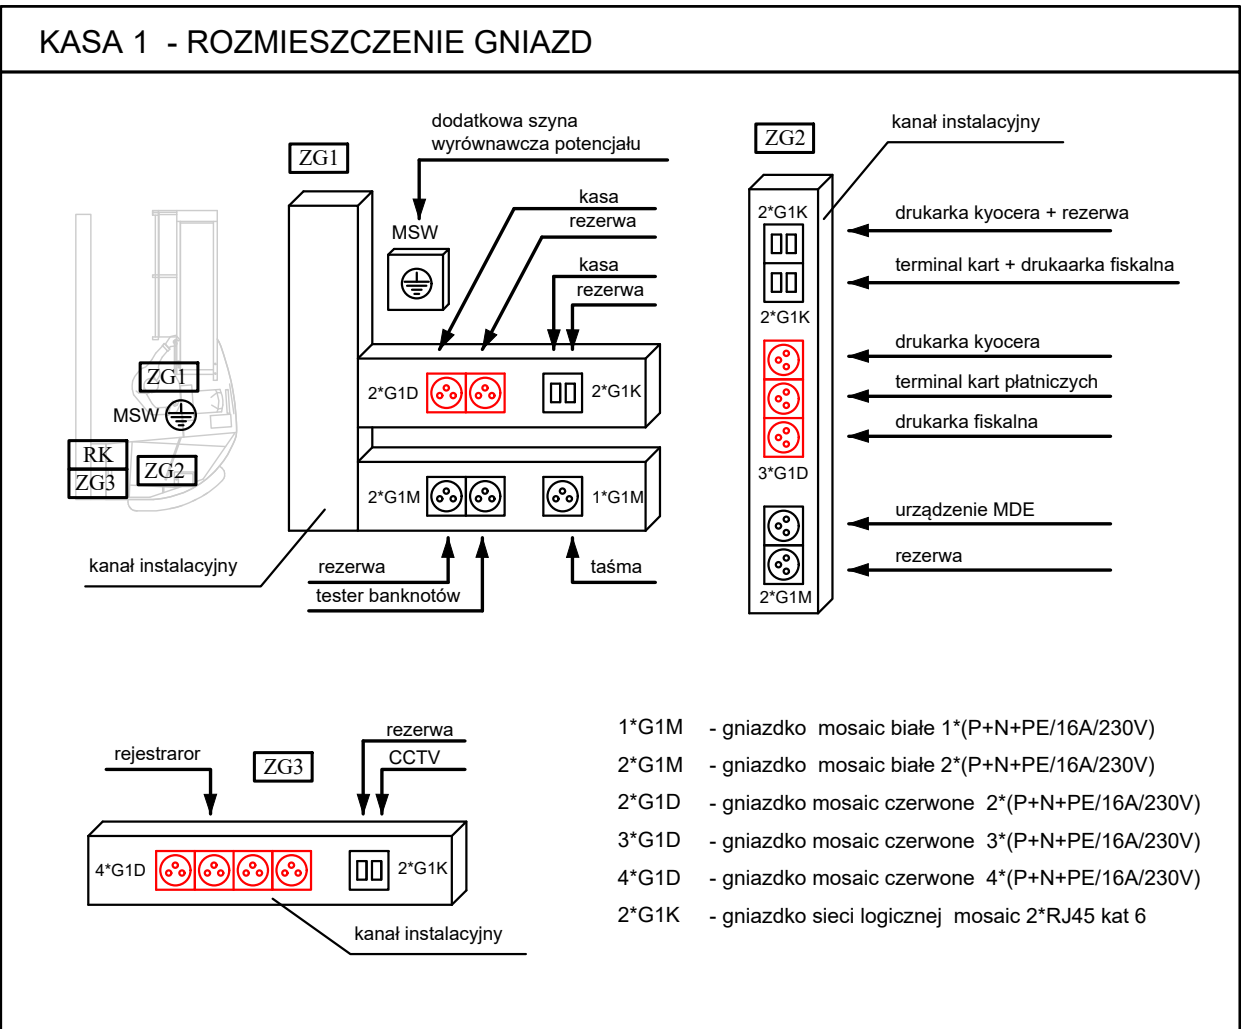

#### LEGENDA SYMBOLI ELEKTRYCZNYCH:

|     |  |                                                                           |
|-----|--|---------------------------------------------------------------------------|
| TS  |  | - tablica sklepowa                                                        |
| LWP |  | - przycisk lokalowego wyłącznika prądu (wyłącza zasilanie tylko w lokalu) |
| G1  |  | - gniazdko p/t 1*(P+N+PE/16A/230V)                                        |
| G1N |  | - gniazdko n/t 1*(P+N+PE/16A/230V), IP44                                  |
| KM  |  | - kamera                                                                  |
| MSW |  | - miejscowa szyna wyrównawcza montowana w puszcze n/t IP44                |
| LS  |  | - lodówka sklepowa                                                        |
| RK  |  | - rejestrator kamer                                                       |
| AD  |  | - alarm dzienny                                                           |
| CT  |  | - czujnik temperatury                                                     |
| DA  |  | - drzwi automatyczne                                                      |

#### LEGENDA URZĄDZEŃ SANITARNYCH:

|              |                                                                                                 |
|--------------|-------------------------------------------------------------------------------------------------|
| <b>K1-JW</b> | - jednostka wewnętrzna klimatyzacji FDT140VH firmy MITSUBISHI zasilana z jednostki zew. (K1-JZ) |
| <b>K2-JW</b> | - jednostka wewnętrzna klimatyzacji FDT140VH firmy MITSUBISHI zasilana z jednostki zew. (K2-JZ) |
| <b>K3-JW</b> | - jednostka wewnętrzna klimatyzacji FDT140VH firmy MITSUBISHI zasilana z jednostki zew. (K3-JZ) |
| <b>KP-1</b>  | - kurtyna elektryczna SLIM E-200 firmy Flouair o parametrach elektrycznych: P=12,2kW, U=400V    |
| <b>WW-1</b>  | - wentylator: P=114W, U=230V                                                                    |

#### WYKAZ ZESTAWÓW GNIAZD:

|   |   |   |
|---|---|---|
| <b>ZG1</b> - zestaw gniazd prądowych i teletechnicznych (kasa 1)<br>a) gniazdko prądowe 2*G1D (kasa 1, rezerwa)<br>b) gniazdko prądowe 2*G1M (tester banknotów, rezerwa)<br>c) gniazdko prądowe 1*G1M (taśma lady kasowej)<br>d) gniazdko sieci logicznej 2*G1K (kasa 1, rezerwa)           | <b>ZG4</b> - zestaw gniazd prądowych i teletechnicznych (kasa 2)<br>a) gniazdko prądowe 2*G1D (kasa, drukarka fiskalna)<br>b) gniazdko prądowe 2*G1M (tester banknotów, rezerwa)<br>c) gniazdko prądowe 1*G1M (taśma lady kasowej)<br>d) gniazdko sieci logicznej 2*G1K (kasa 2, rezerwa) | <b>ZG7</b> - zestaw gniazd teletechnicznych (wifi)<br>a) gniazdko sieci logicznej (2*G1KN)                                                    |
| <b>ZG2</b> - zestaw gniazd prądowych i teletechnicznych (kasa 1)<br>a) gniazdko prądowe 3*G1D (drukarka, terminal 1, druk. fiskalna 1)<br>b) gniazdko prądowe 2*G1M (urządzenie MDE, rezerwa)<br>c) gniazdko sieci logicznej 4*G1K (drukarka kyocera, rezerwa, terminal 1, kasa fiskalna 1) | <b>ZG5</b> - zestaw gniazd prądowych i teletechnicznych (kasa 2)<br>a) gniazdko prądowe 2*G1D (terminal kart, drukarka fiskalna 2)<br>b) gniazdko prądowe 1*G1M (rezerwa)<br>c) gniazdko sieci logicznej 3*G1K (terminal kart 2, kasa fiskalna 2, rezerwa)                                | <b>ZG8</b> - zestaw gniazd teletechnicznych (wifi)<br>a) gniazdko sieci logicznej (G1KN)                                                      |
| <b>ZG3</b> - zestaw gniazd prądowych i teletechnicznych (rejestrator)<br>a) gniazdko prądowe 4*G1D (rejestrator)<br>b) gniazdko sieci logicznej 2*G1K (CCTV, rezerwa)   |   | <b>ZG9</b> - zestaw gniazd prądowych i teletechnicznych (bramka)<br>a) gniazdko prądowe G1N (2 szt.),<br>b) gniazdko sieci logicznej (2*G1KN) |

- OPIS POMIESZCZEŃ:
- 1 SALA SPRZEDAŻY
  - 2 MAGAZYN
  - 3 ARCHIWUM
  - 4 POM.SOC.JALNE
  - 5 WC PERSONELU

|   |                                 |
|---|---------------------------------|
| <b>GRITE</b> Generalny Realizator Inwestycji<br>Teletechnicznych i Elektroenergetycznych<br>ul.Jaremy 21/70 31-318 Kraków | <b>TEDI</b>                     |
| Obiekt :<br>SKLEPU MARKI TEdi (7333)                                                                                      |                                 |
| Investor:<br>TEDi Sieć Handlowa Sp. z o.o.<br>40-387 Katowice, ul. 11 Listopada 11                                        |                                 |
| Adres :<br>Bielsko Biala, ul. Warszawska 180<br>Budynek Handlowy, lokal nr L0.08                                          |                                 |
| Tytuł rysunku :<br>Plan instalacji gniazd<br>rzut sali sprzedaży                                                          |                                 |
| Projektował: mgr inż. Zdzisława Muzyk<br>Sprawdził: mgr inż. Jan Zagajczuk<br>Upr.203/93                                  |                                 |
| Branża :<br>Elektryczna                                                                                                   | Stadium :<br>Projekt Techniczny |
| Podziałka :<br>1:100   | Data :<br>2024.08.10            |
| Numer dokumentacji:<br>E-20240701                                                                                         | Strona/stron:<br>1/1            |