



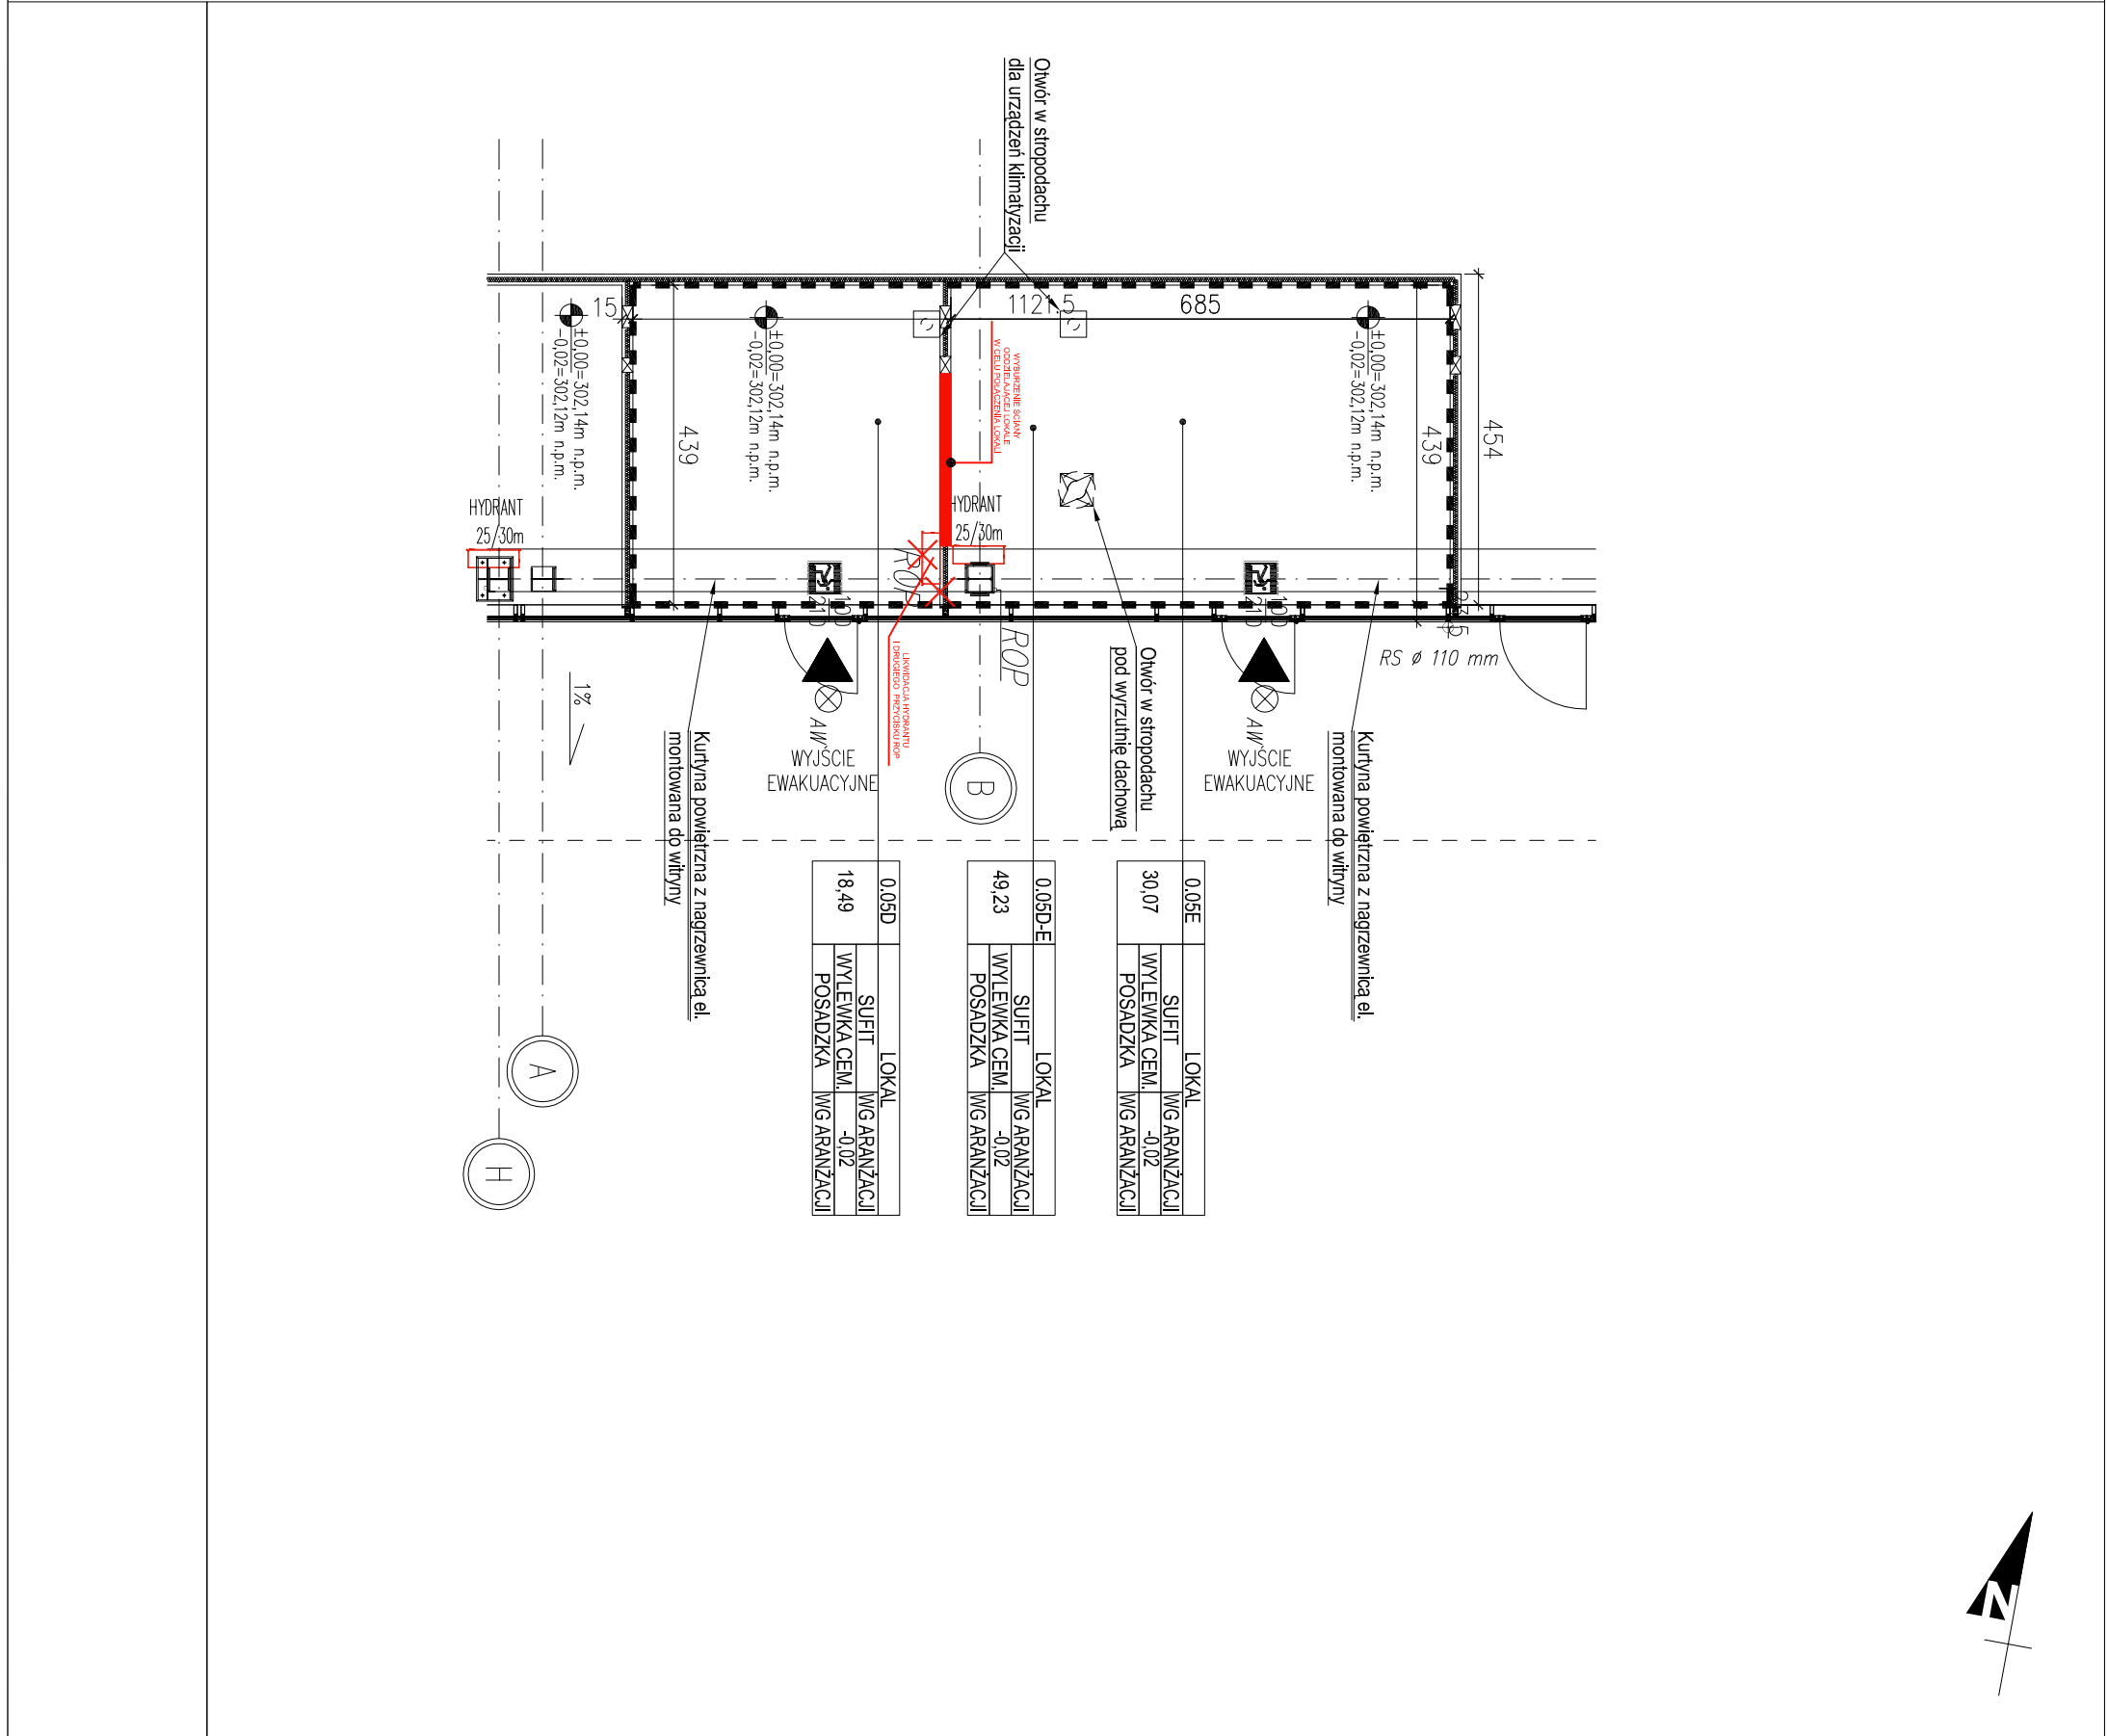


ROZBIÓRKI I DEMONTAŻE

•DEMONTAŻ CZĘŚCI ŚCIANY DZIELĄCEJ LOKALE
HYDRANTU 1SZT.

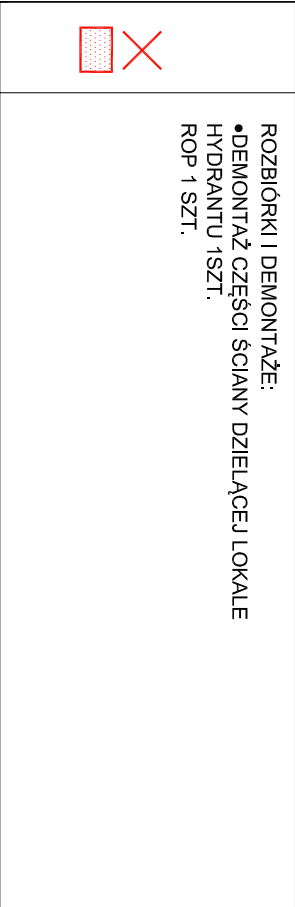

UL. MILUSIŃSKICH 4/5	43-300 BIELSKO-BIAŁA	POLSKA
----------------------	----------------------	--------

www.archiconcept.pl | e-mail: biuro@archiconcept.pl | tel. +48501772124



STAN		ISTNIEJĄCY	☐	PROJEKTOWANY	☐	REWIZJE	☐	INN	☐

INVESTOR

ECOSFERA SP. Z O.O.
UL. BIELSKA 808
43-378 RYBARZOWICE

LOKALIZACJA OBIEKTU

UL. WARSZAWSKA 180
ODDZ. NR EWID. 47/24, 60/1 OBRĘB EWID.: 0038- STARE BIELSKO
BIELSKO-BIAŁA 43-300

RZUT LOKALU L.05D-E (VALENCIANA)

DATA	SKALA
------	-------

14.01.2025

100

NR RYSUNKU

A1/1

PROJEKTOWAŁ

MMGR INŻ. ARCH. PIOTR PAWŁOWSKI
NR UPRAWNIENÍ BUD.121/91
MMGR INŻ. ARCH. MIKOŁAJ KOWALCZYŚ
MMGR INŻ. ARCH. MICHAŁ WANIA

PODPIS

WSZELKIE PRAWA ZASTRZEŻONE, ŁĄCZNIE Z PRAWEM REPRODUKCJI LUB UDOSTĘPNIANIA OSOBOM TRZECIM

NR STR