


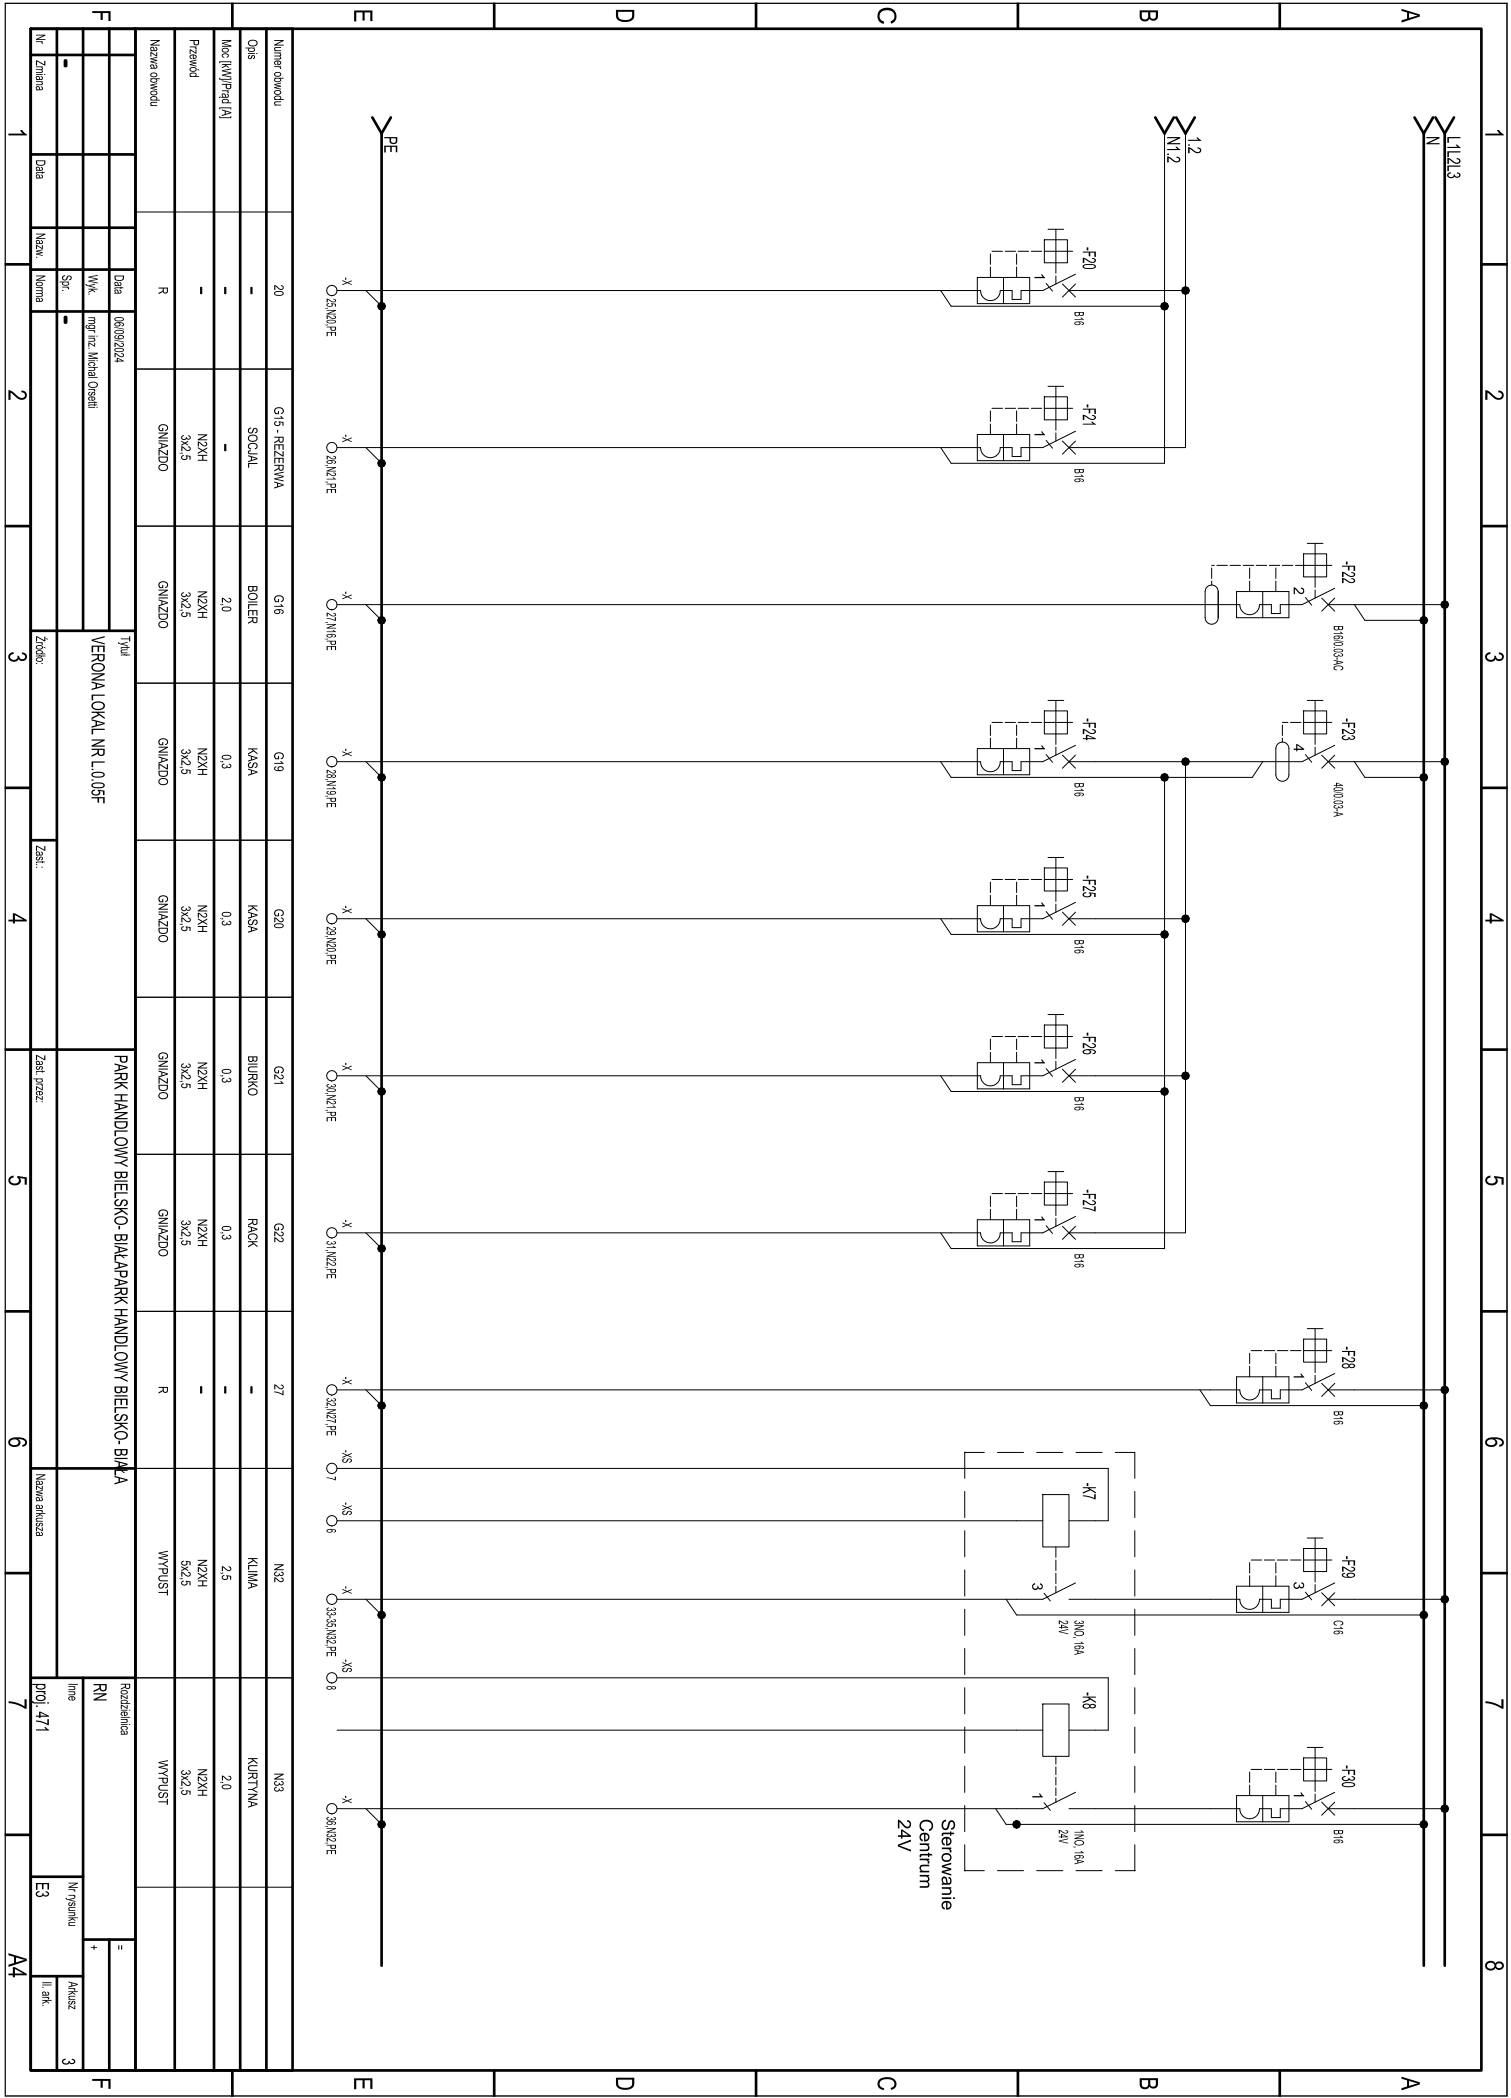

Numer obrotu		20	G15 - REZERWA	G16	G19	G20	G21	G22	27	N32	N33
Opis		-	SOCIAL	BOILER	KASA	KASA	BURKO	RACK	-	KLIMA	KURTINA
Moc [kW]/Prad [A]		-	2.0	0.3	0.3	0.3	0.3	0.3	-	2.5	2.0
Przewod		-	N2XH 3x2.5	N2XH 3x2.5	N2XH 3x2.5	N2XH 3x2.5	N2XH 3x2.5	N2XH 3x2.5	-	N2XH 3x2.5	N2XH 3x2.5
Nazwa obrotu		R	GNIAZDO	GNIAZDO	GNIAZDO	GNIAZDO	GNIAZDO	GNIAZDO	R	WYPUST	WYPUST
Data		06/09/2024	Typ		PARK HANDLOWY BIELSKO-BIALAPARK HANDLOWY BIELSKO-BIALA						
Wyk.		mgr inż. Michał Orzeł	VERONA LOKAL NR L.05F		Rozdzielnia						
Syr.		-	Zobacz		pól 471						
Nr Zmiana		Data	Nazw.	Numer	Zab.	Zab.	Nazwa obiektu	M. Projektu			
1		2	3	4	5	6	7	E3			
								3			