


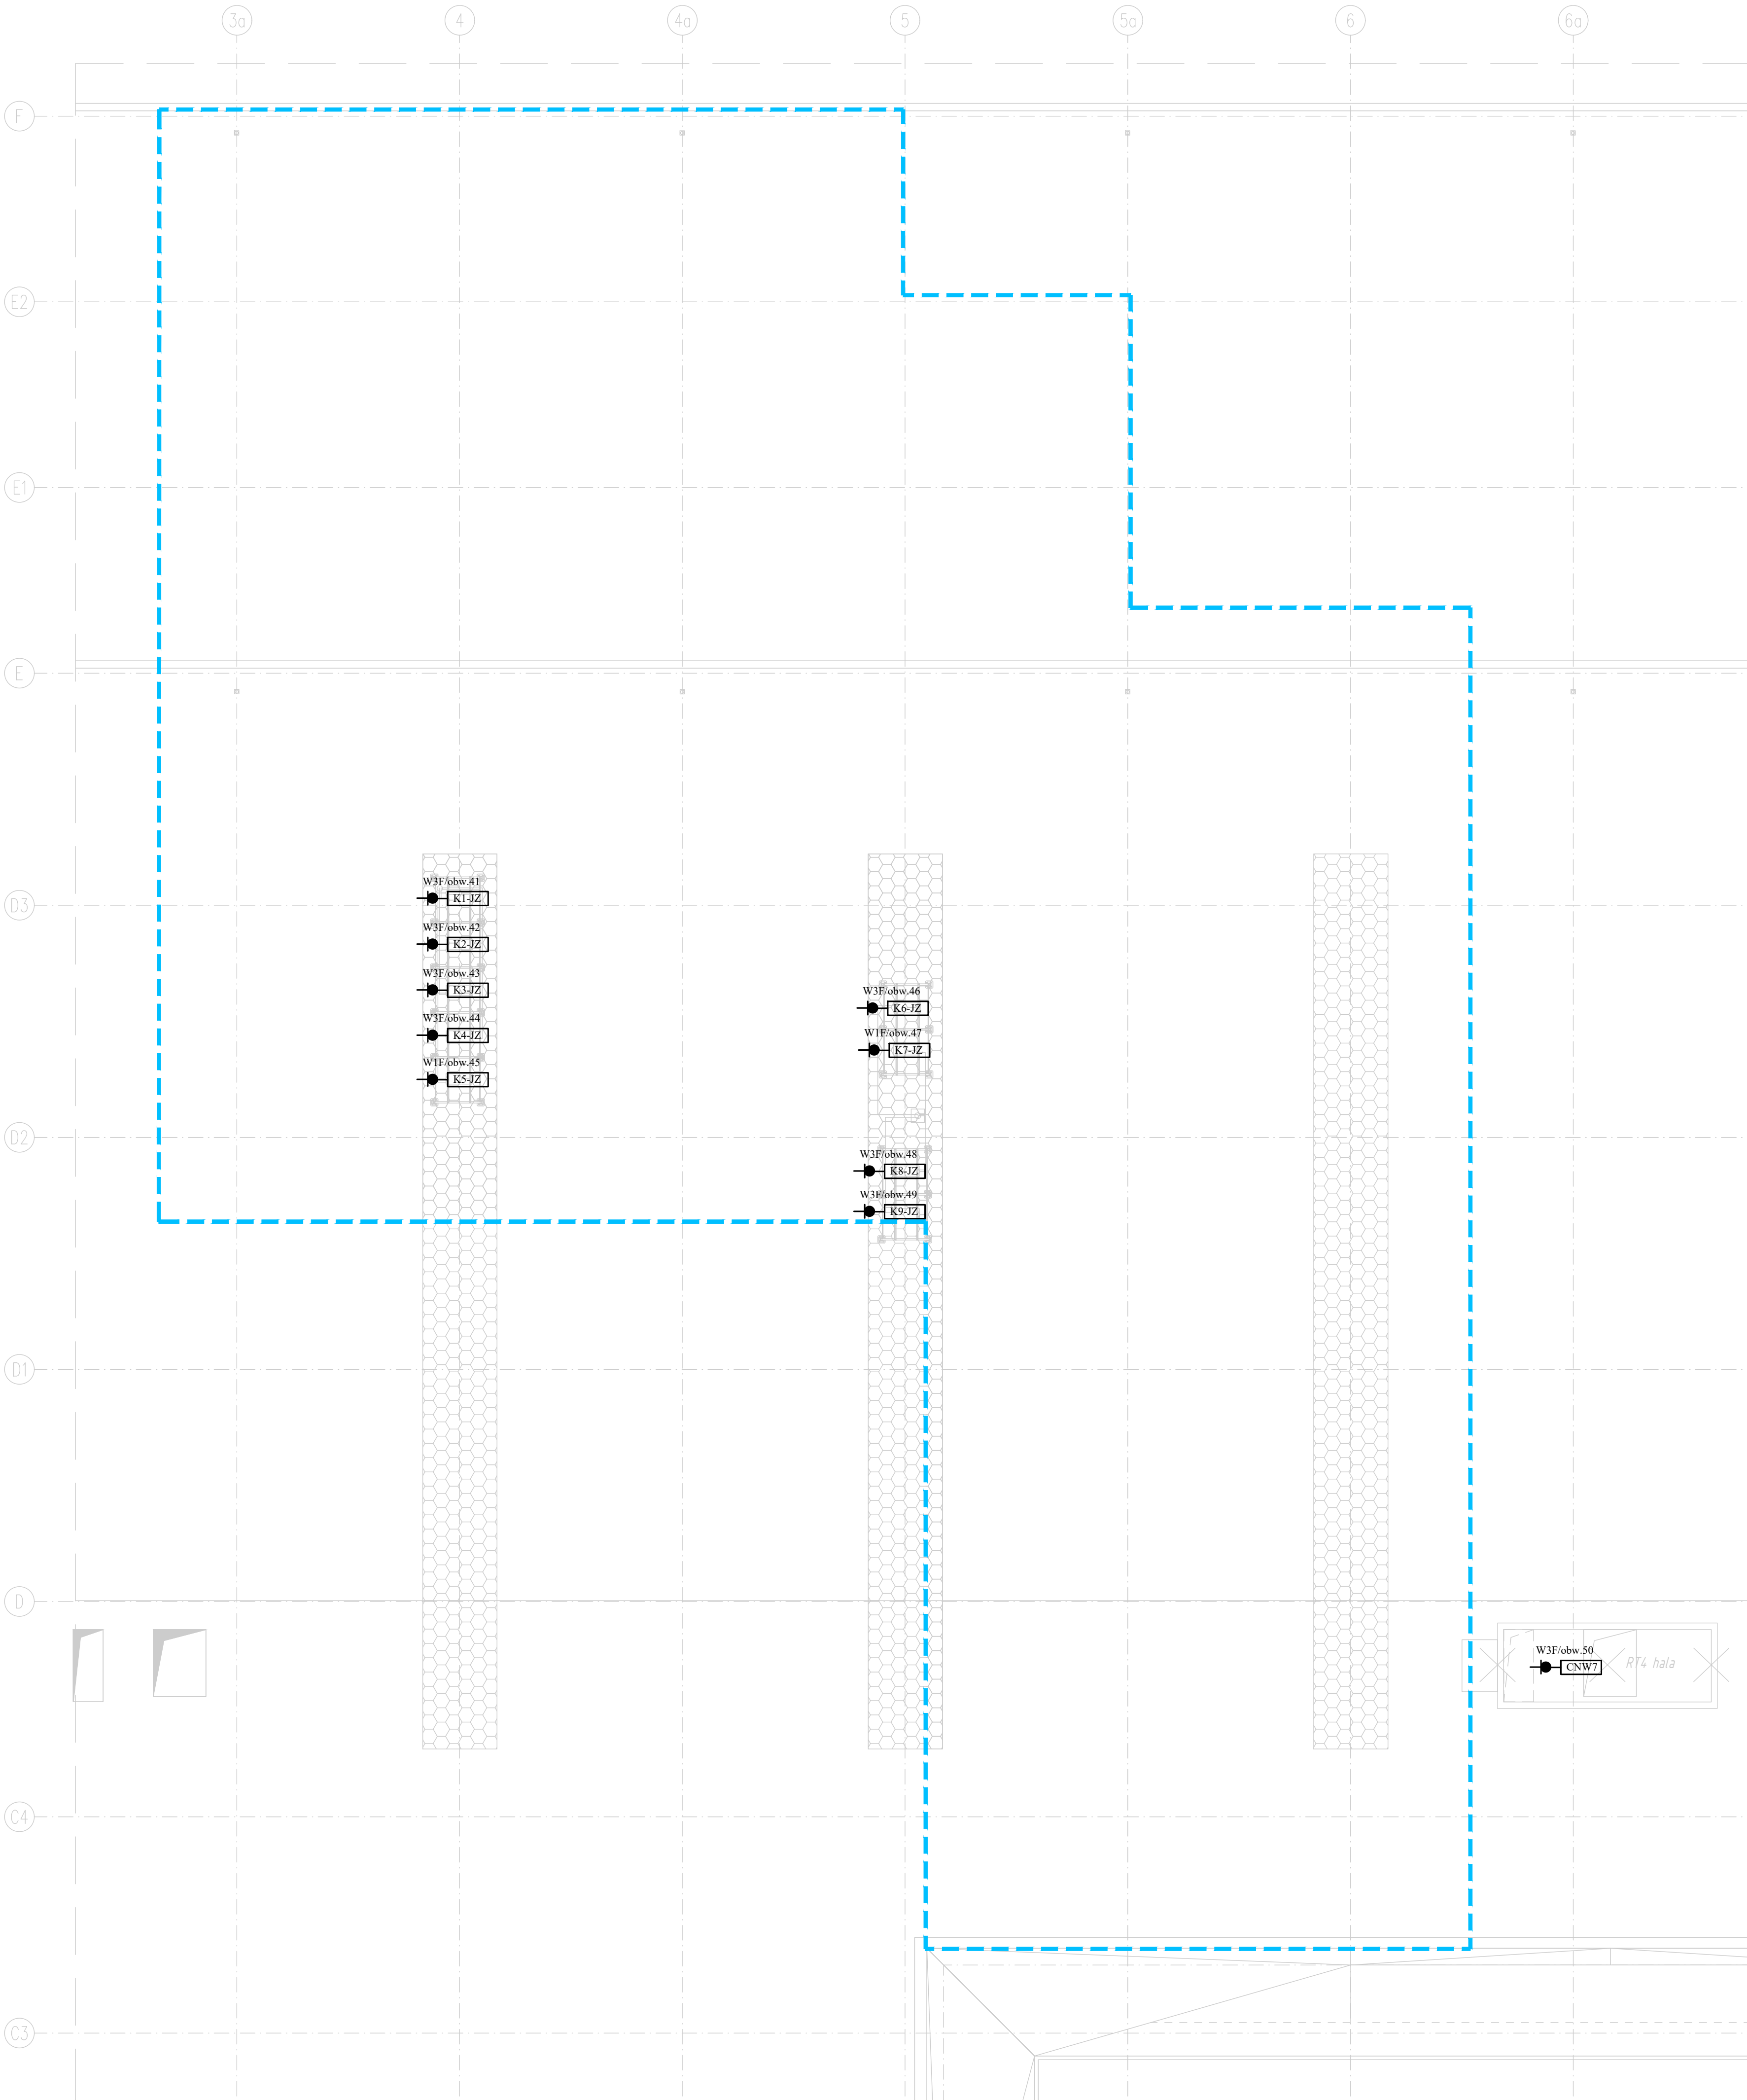

LEGENDA URZĄDZEŃ SANITARNYCH:

- | | |
|--------------|--|
| K1-JZ | - jednostka zewnętrzna klimatyzacji FDC140VS
firmy MITSUBISHI wys x szer x d = 845 x 970 x 370 mm
o parametrach elektrycznych: P=4,79kW, U=400V |
| K2-JZ | - jednostka zewnętrzna klimatyzacji FDC140VS
firmy MITSUBISHI wys x szer x d = 845 x 970 x 370 mm
o parametrach elektrycznych: P=4,79kW, U=400V |
| K3-JZ | - jednostka zewnętrzna klimatyzacji FDC140VS
firmy MITSUBISHI wys x szer x d = 845 x 970 x 370 mm
o parametrach elektrycznych: P=4,79kW, U=400V |
| K4-JZ | - jednostka zewnętrzna klimatyzacji FDC100VS
firmy MITSUBISHI wys x szer x d = 845 x 970 x 370 mm
o parametrach elektrycznych: P=2,73kW, U=400V |
| K5-JZ | - jednostka zewnętrzna klimatyzacji FDC71VNX-W
firmy MITSUBISHI wys x szer x d = 750 x 880(+88) x 340 mm
o parametrach elektrycznych: P=1,75kW, U=230V |
| K6-JZ | - jednostka zewnętrzna klimatyzacji FDC140VS
firmy MITSUBISHI wys x szer x d = 845 x 970 x 370 mm
o parametrach elektrycznych: P=4,79kW, U=400V |
| K7-JZ | - jednostka zewnętrzna klimatyzacji FDC140VS
firmy MITSUBISHI wys x szer x d = 845 x 970 x 370 mm
o parametrach elektrycznych: P=4,79kW, U=400V |
| K8-JZ | - jednostka zewnętrzna klimatyzacji FDC140VS
firmy MITSUBISHI wys x szer x d = 845 x 970 x 370 mm
o parametrach elektrycznych: P=4,79kW, U=400V |
| K9-JZ | - jednostka zewnętrzna klimatyzacji FDC71VNX-W
firmy MITSUBISHI wys x szer x d = 750 x 880(+88) x 340 mm
o parametrach elektrycznych: P=1,75kW, U=230V |
| CNW7 | - rooftop XK085 NVRG WV z nagrzewnicą gazową
o parametrach elektrycznych: P=6,6kW, U=400V, I=10,8A |

UWAGI:

1. Projekt i wykonanie instalacji ochrony odgromowej centrali wentylacyjnej oraz jed.zew.klim. w zakresie Wynajmującego.

WOOLWORTH

 p: ul. Karmelińska 52/9, 31-128 Kraków t: + 48 12 333 44 80 @: kontakt@lsdstudio.pl s: lsdstudio.pl f: facebook.com/LSL.style.life.design			
formulę:		skatki:	REV2 do PT z dnia 2024.07.27
adres inwestycji:		data:	2024.08.15
COMFY PARK BIELIK ul. Warszawska 160, 43-300 Bielsko-Biała			
projektant:	mgr inż. Zdzisława Muzyk Upr.203/93	wpisuje:	re. dokonana E-20240703
opracował:	mgr inż. Marek Muzyk	wpisuje:	skatki re:
wprowadził:	mgr inż. Jan Zagrajczuk Upr.59/2003	wpisuje:	LOKAL 0.06
podkreślił rysunki:		skatki:	rysunek nr:
PLAN INSTALACJI EL. RZUT DACHU		1:100	E-05