


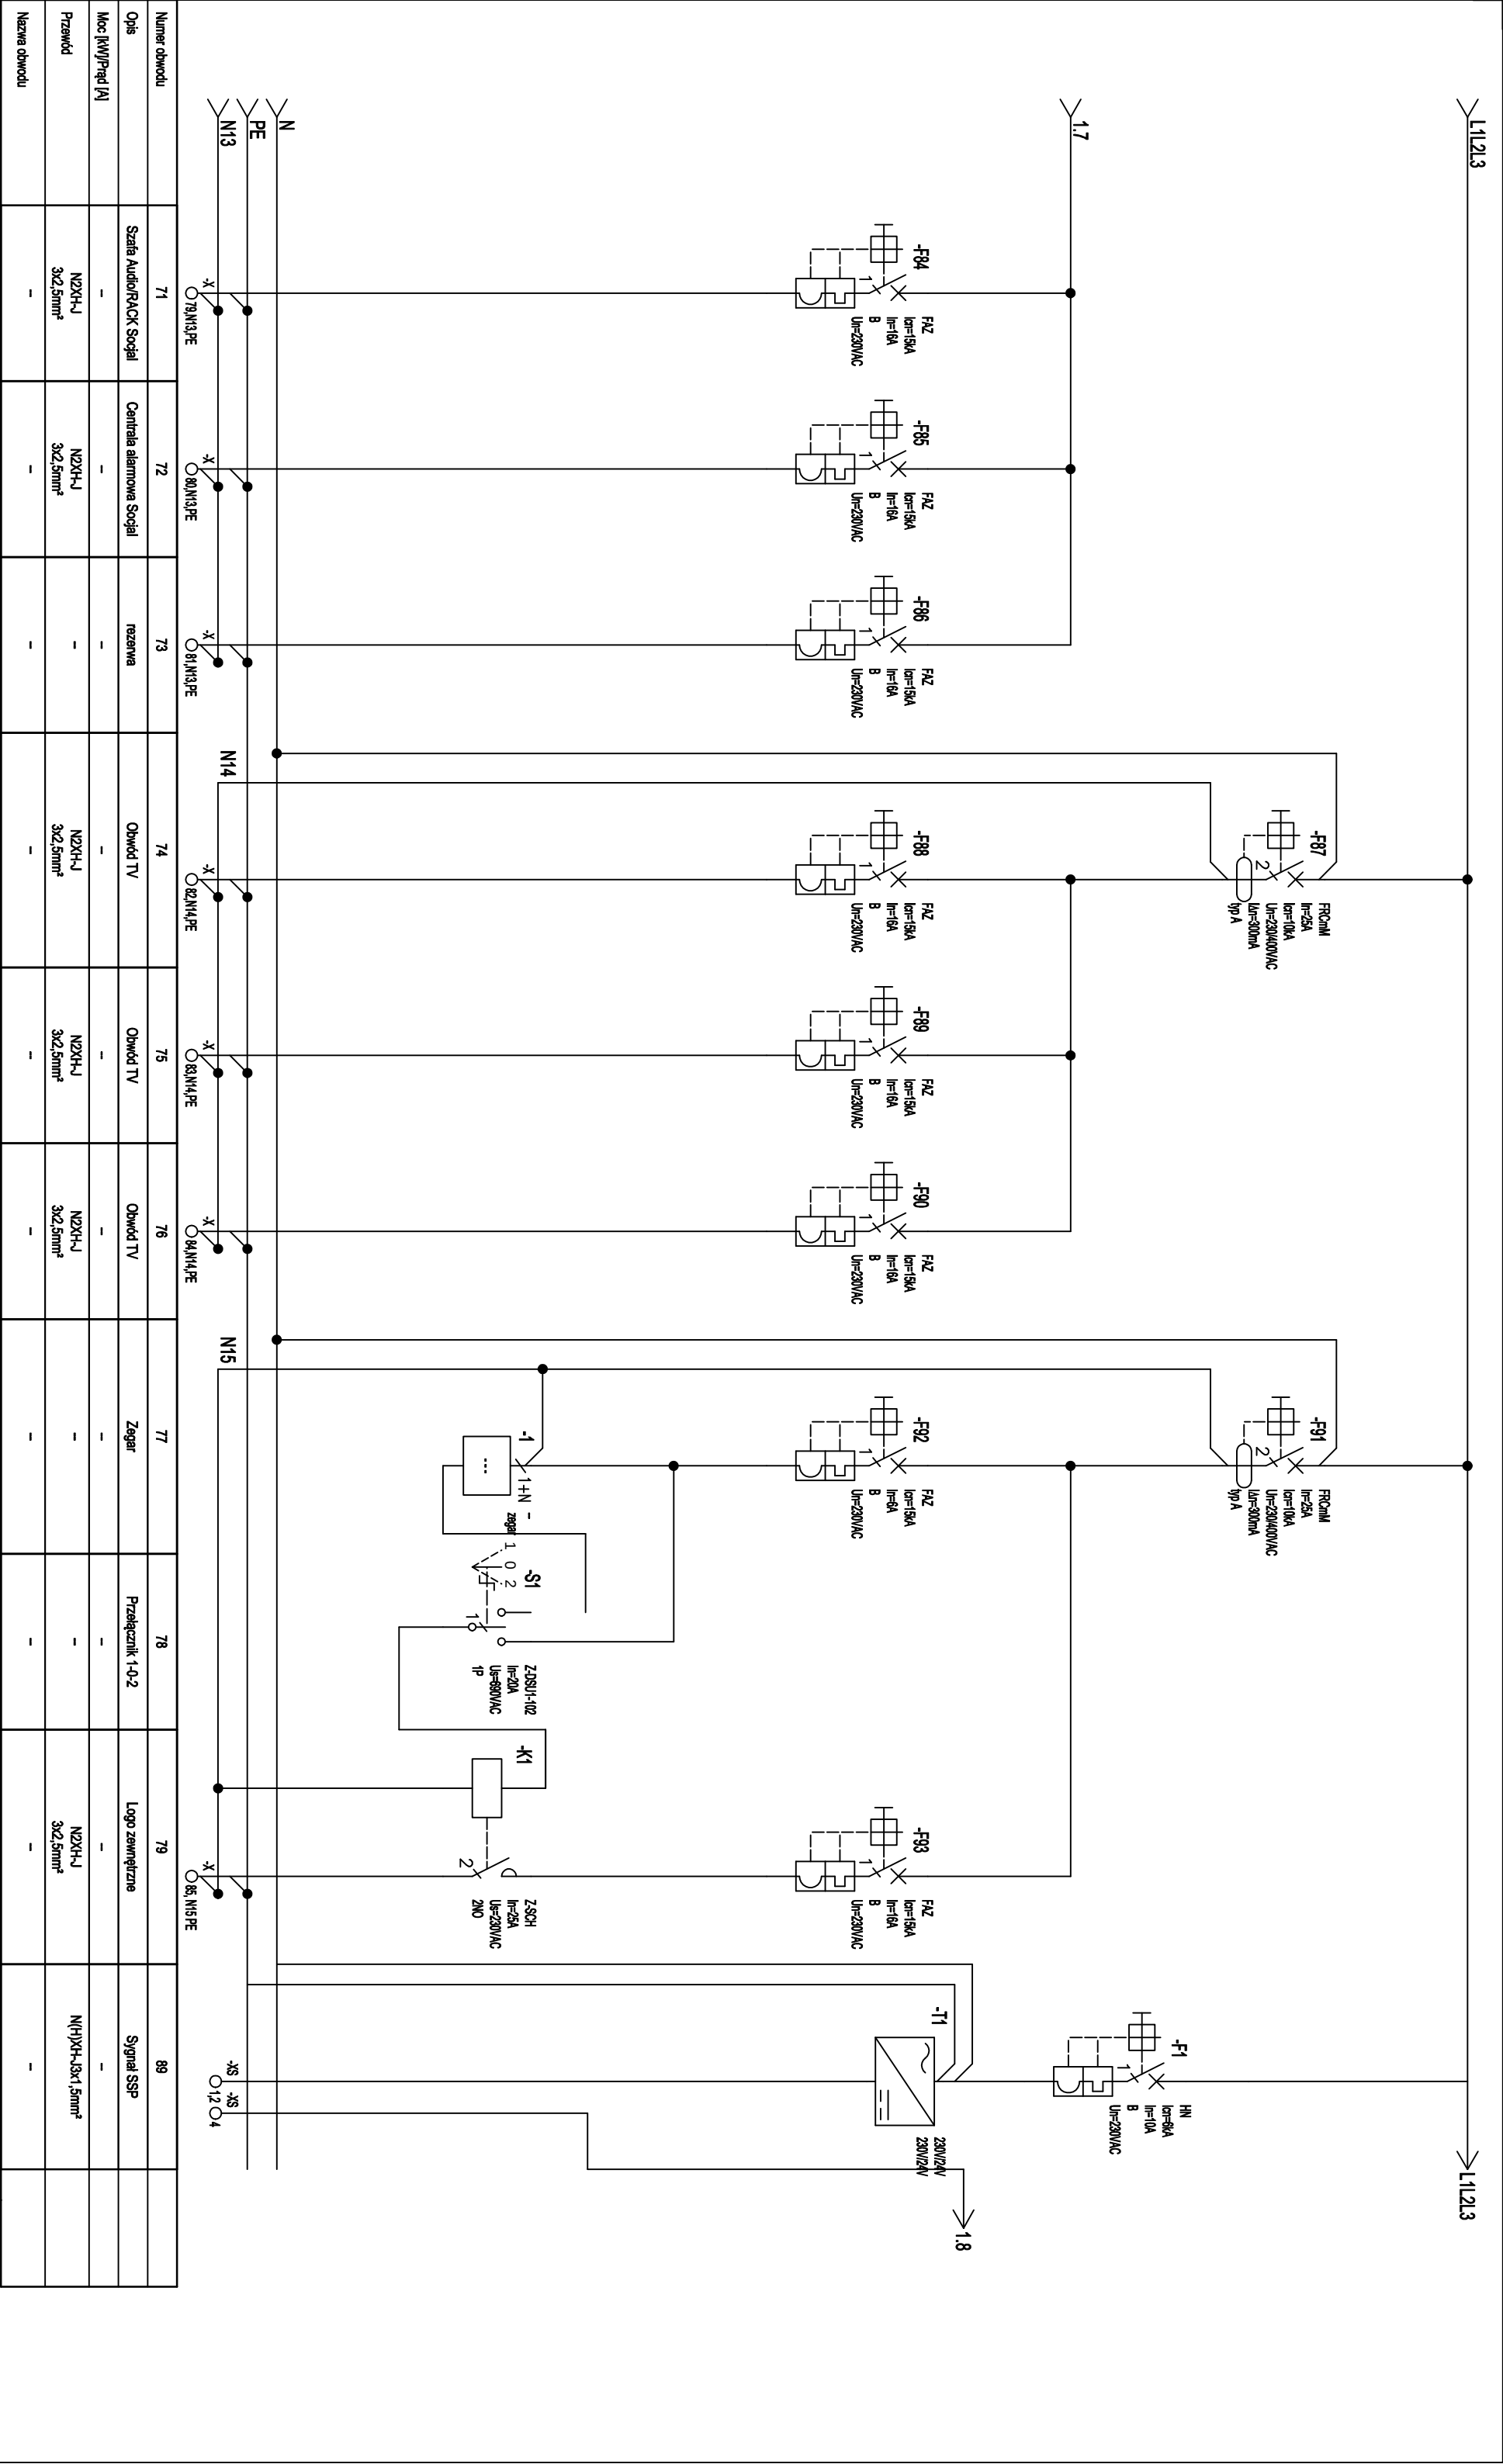

|                   |                        |                          |         |                    |                    |                    |       |                   |                    |                  |
|-------------------|------------------------|--------------------------|---------|--------------------|--------------------|--------------------|-------|-------------------|--------------------|------------------|
| Numer obwodu      | 71                     | 72                       | 73      | 74                 | 75                 | 76                 | 77    | 78                | 79                 | 89               |
| Opis              | Szafa AudioRACK Socjal | Centrala alarmowa Socjal | rezerwa | Obwód TV           | Obwód TV           | Obwód TV           | Zegar | Przełącznik 1-0-2 | Logo zewnętrzne    | Signal SSP       |
| Moc [kW]/Prąd [A] | -                      | -                        | -       | -                  | -                  | -                  | -     | -                 | -                  | -                |
| Przewód           | N2XH-J<br>3x2,5mm²     | N2XH-J<br>3x2,5mm²       | -       | N2XH-J<br>3x2,5mm² | N2XH-J<br>3x2,5mm² | N2XH-J<br>3x2,5mm² | -     | -                 | N2XH-J<br>3x2,5mm² | N(H)XH-J3x1,5mm² |
| Nazwa obwodu      | -                      | -                        | -       | -                  | -                  | -                  | -     | -                 | -                  | -                |

GRUPA PROJEKTOWA

# SN ARCHITEKCI

ul. Strzelców Bytomskich 7/3, 46-020 OPOLE    pracownia@snarchitektci.pl

OPRACOWANIE:  
Michał Szkudlarski Biuro Architektoniczne "MS"  
ul. Armii Krajowej 1a/8 45-071 Opole NIP:7542881466    tel. 695 019 028  
wentario pracownia architektury Andrzej Nowak    tel. 694 427 314  
ul. Pułaskiego 18/3 45-048 Opole NIP : 7543074940    tel. 694 427 314

TEMAT:

Projekt techniczny aranżacji pomieszczeń fitness wraz z zapleczami socjalnymi

LOKALIZACJA:  
jednostka ewidencyjna: ul. Warszawska 180, 43-346, Biejsko-Biała,  
działka ewidencyjna nr: 47/22

INWESTOR:  
XF Franchise spółka z ograniczoną odpowiedzialnością  
33-100 Tarnów, ul. Błonie 2

RYSUNEK:

**XTREME FITNESS - Schemat TL**

PROJEKTANT    mgr inż. Krzysztof Nolepa  
[ELEKTR.]    nr upr. OP/L1256/PWBE/16

Branża:    ELEKTRYKA    Data zakończenia:    PAŹDZIERNIK 2024

Nr rys.    RYS\_SN\_E/3.8

SKALA:-