



Rzut lokalu nr 0.01 - aranżacja

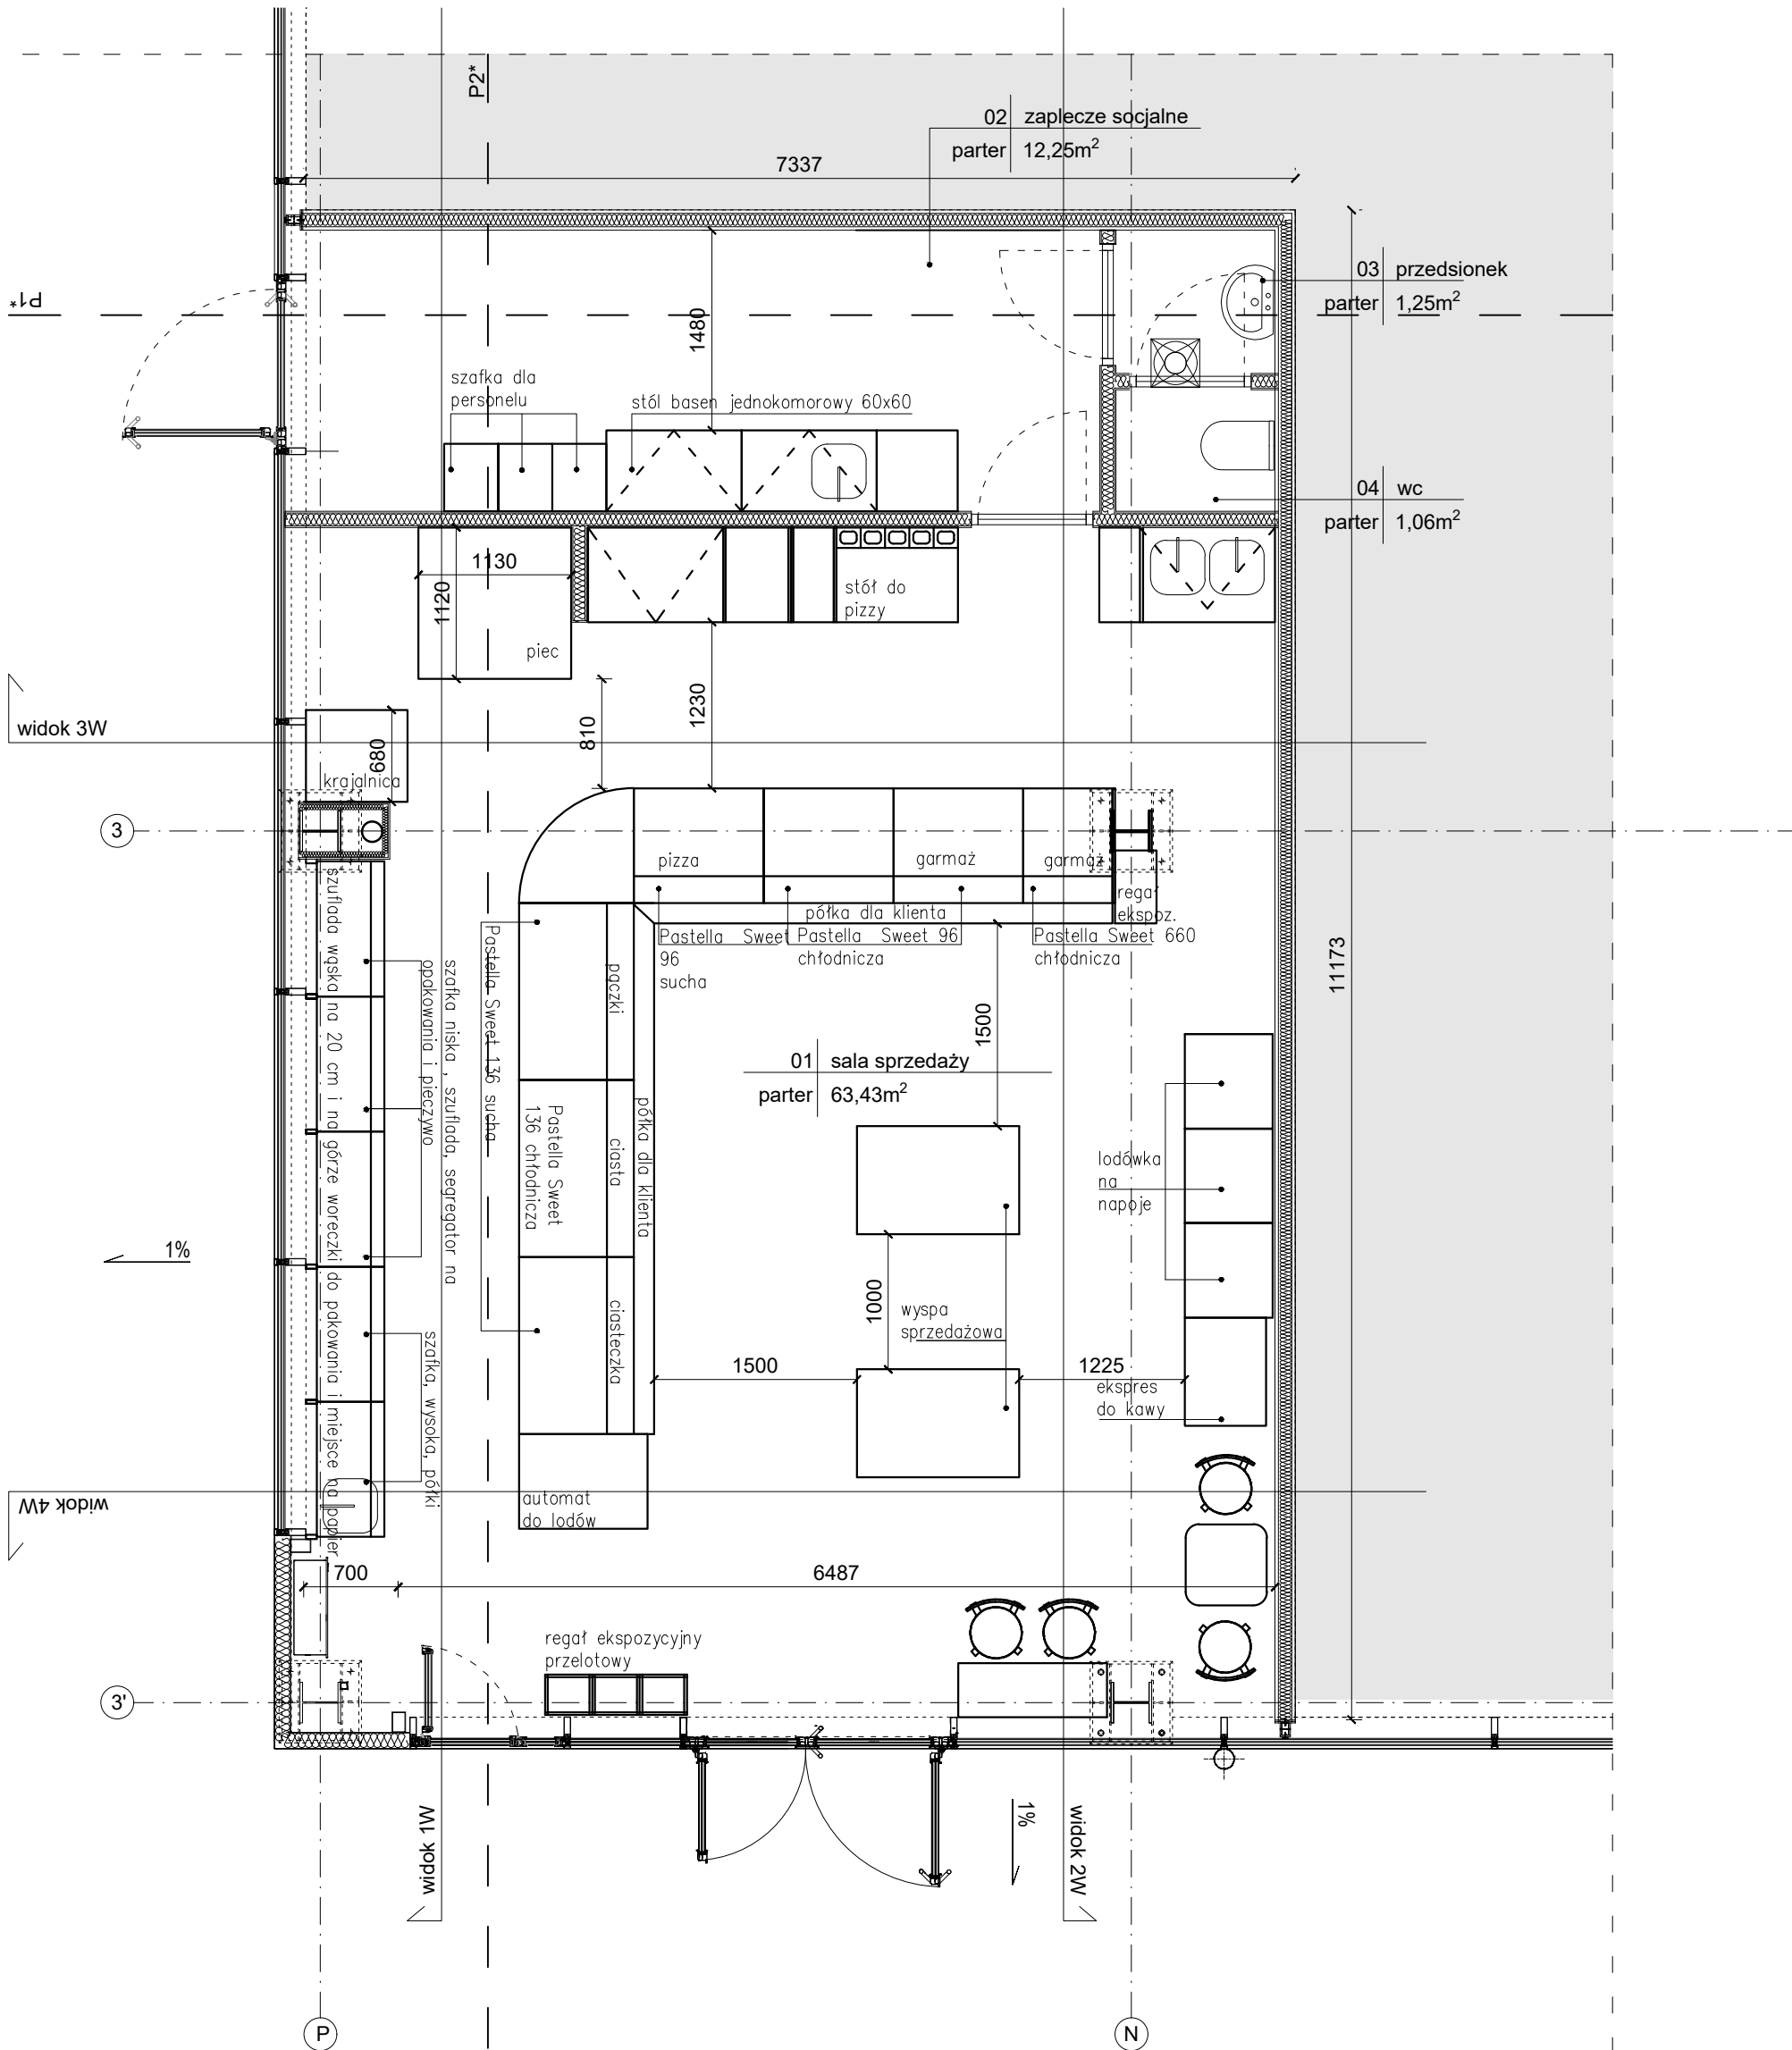

Lokalizacja:

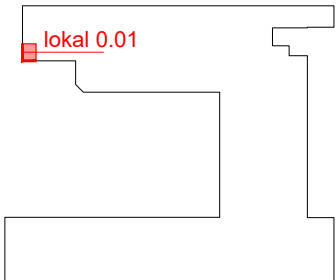

Uwaga:
Ściany i sufitry powinny być zbudowane z materiału gładkiego, niepalącego, niepalnego, nienasiąkliwego i łatwo zmywalnego. Posadzki gładkie, szczelne, łatwo zmywalne z materiałów nieślisłkich i nienasiąkliwych wg. oddzielnego opracowania i zaleceń.
Okna powinny być łatwo dostępne i otwierane do wnętrza pomieszczenia, wykonane z materiałów odpornych na wilgoć. Wszystkie urządzenia należy montować i użytkować zgodnie z DTR dostarczoną przez producenta urządzeń.

data:		nr rew.:		opis rew.:		branża:	
Jednostka projektowa:		data:		skala:		strona:	
ZAMS Architekti		01.2025r.		1:50		projekt techniczny	
ul. Opiełki 2		nr rysunku:		branża:		nr uprawnień:	
+48 577 688 455		PT		04		branża:	
ZAMS ARCHITEKCI		tytuł projektu:		Rzut lokalu nr 0.01 - aranżacja		podpis:	
