


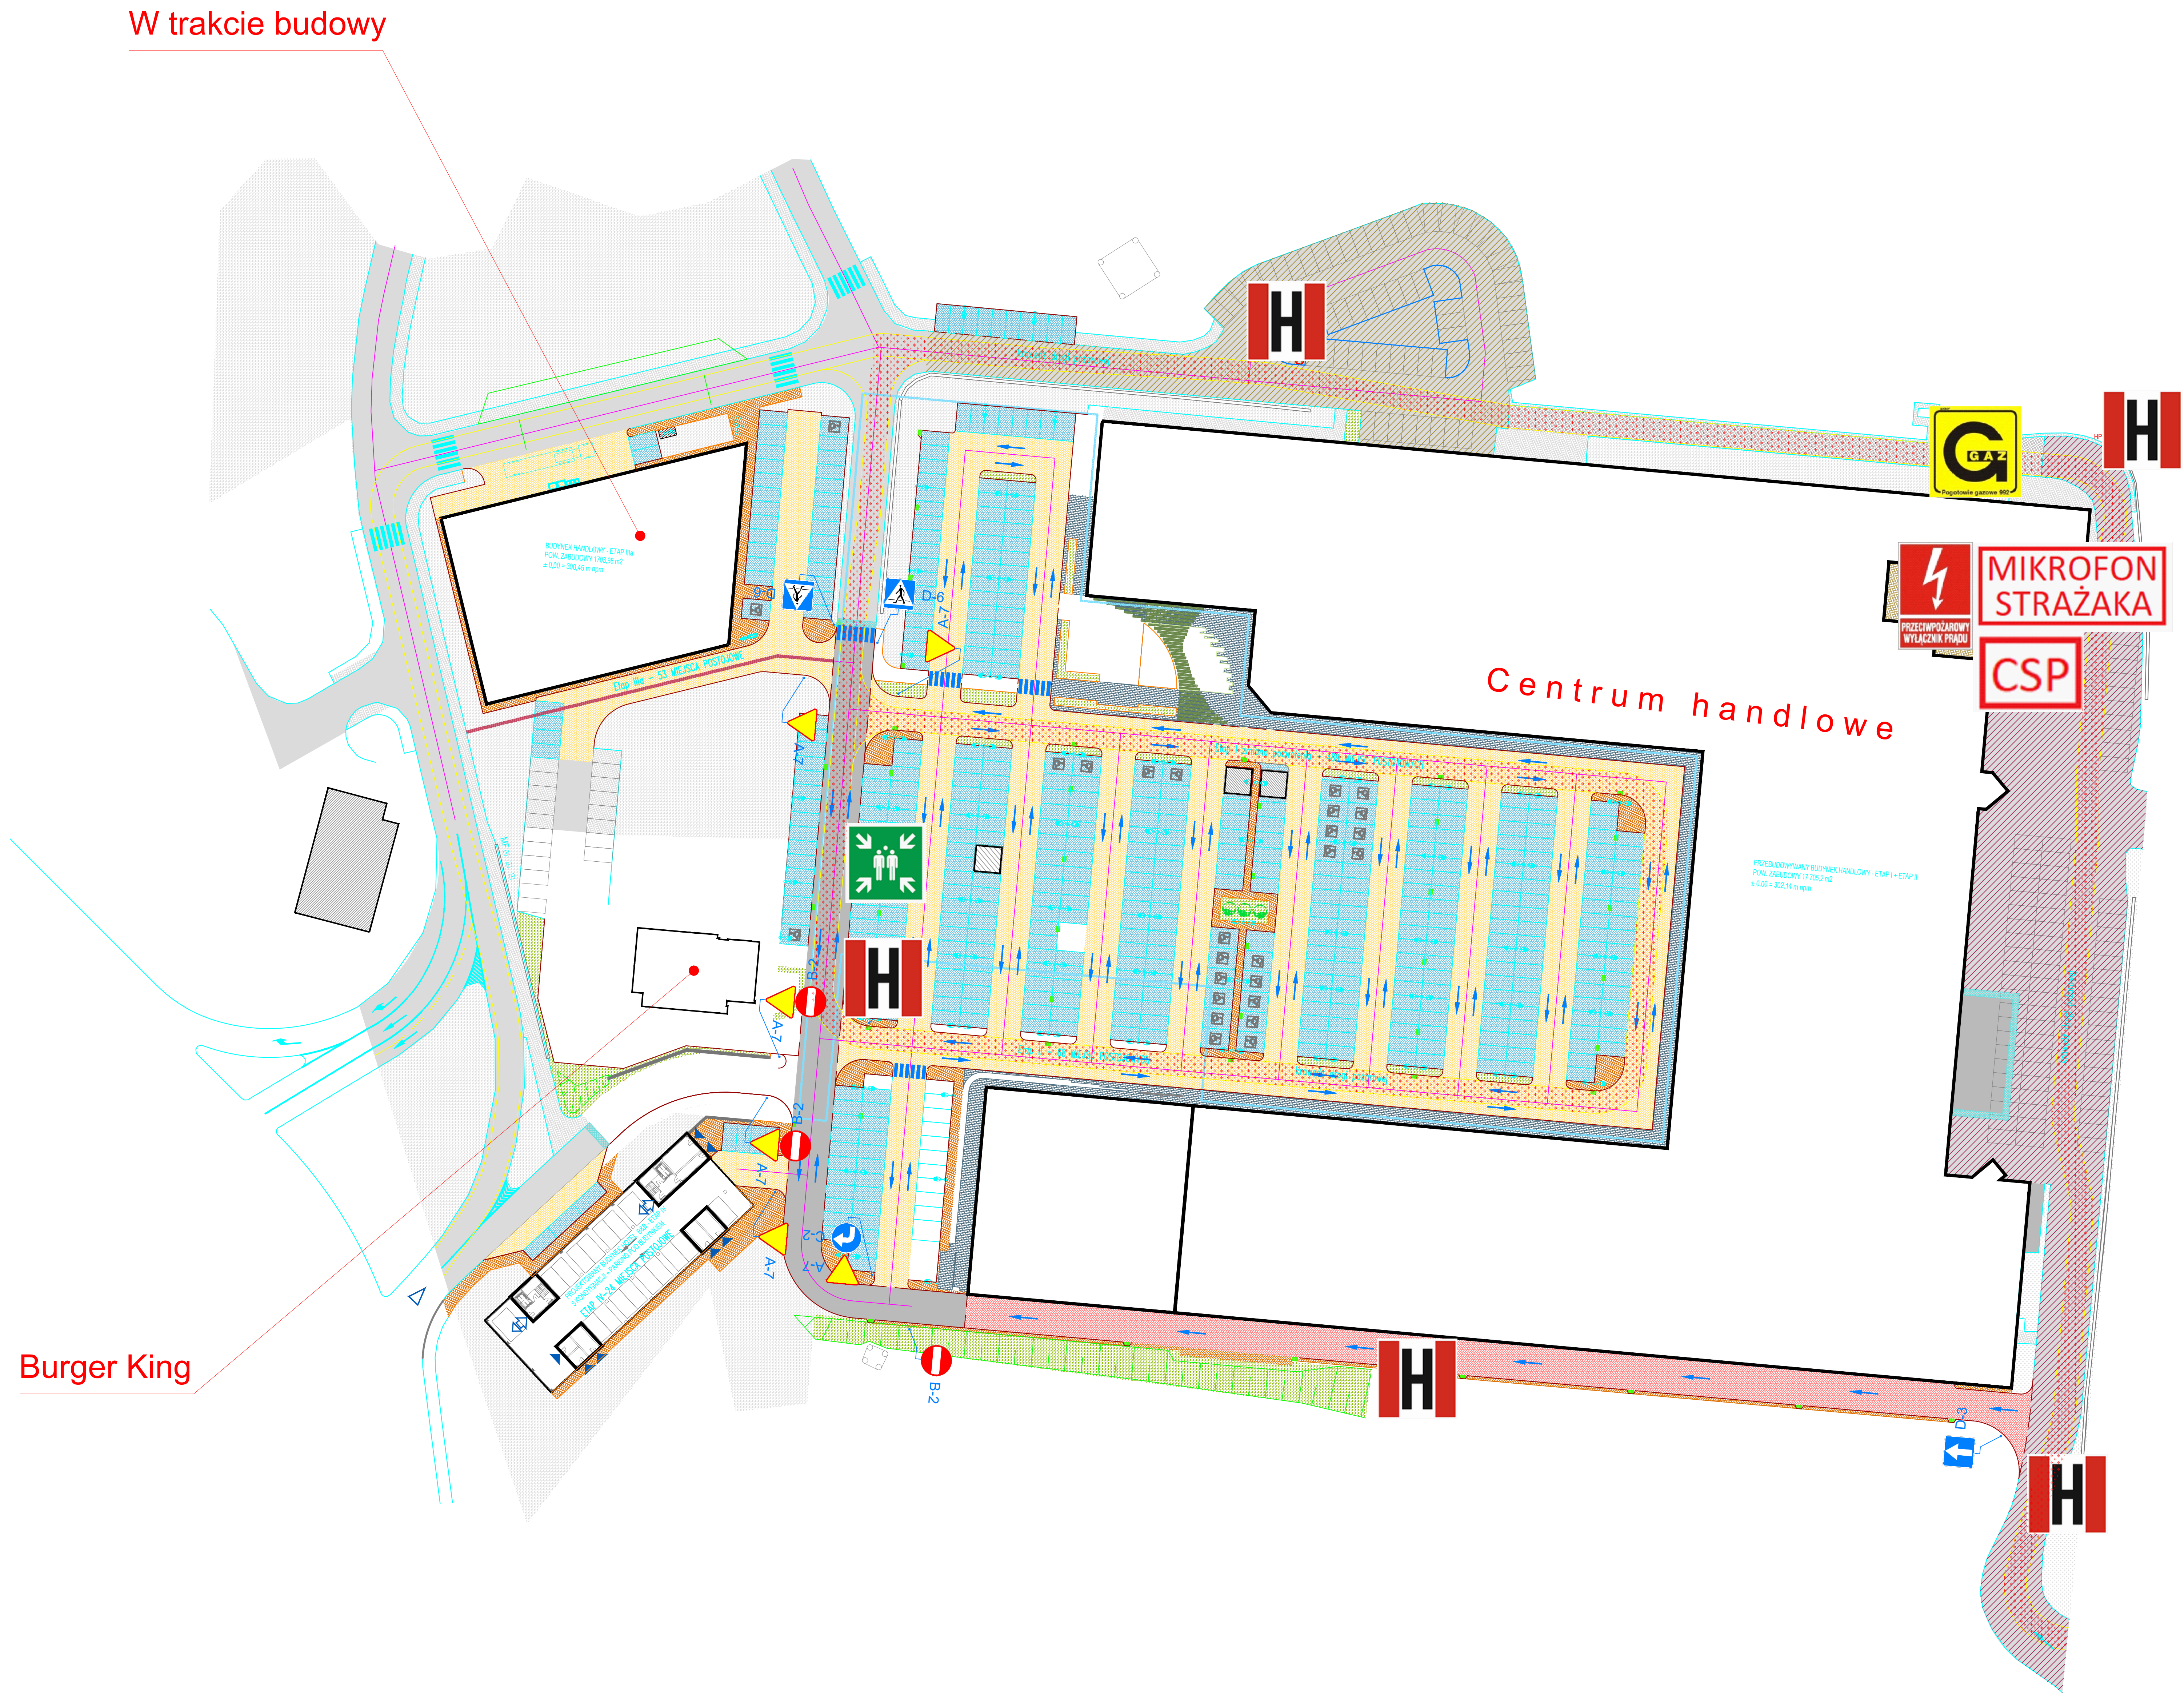

Legenda:

-  Miejsce zbiórki po ewakuacji
-  Hydrant zewnętrzny
-  Centrala sygnalizacji pożaru
-  Mikrofon strażaka
-  Główny zawór gazu
-  Przeciwpozarowy wyłącznik prądu
-  Droga pożarowa

	CENTRUM HANDLOWE BIELSKO BIAŁA UL. WARSZAWSKA 180	
OPRACOWANIE:	INSTRUKCJA BEZPIECZEŃSTWA POŻAROWEGO	Listopad 2024r.
OBIEKT:	PZT	