


RZUT DACHU

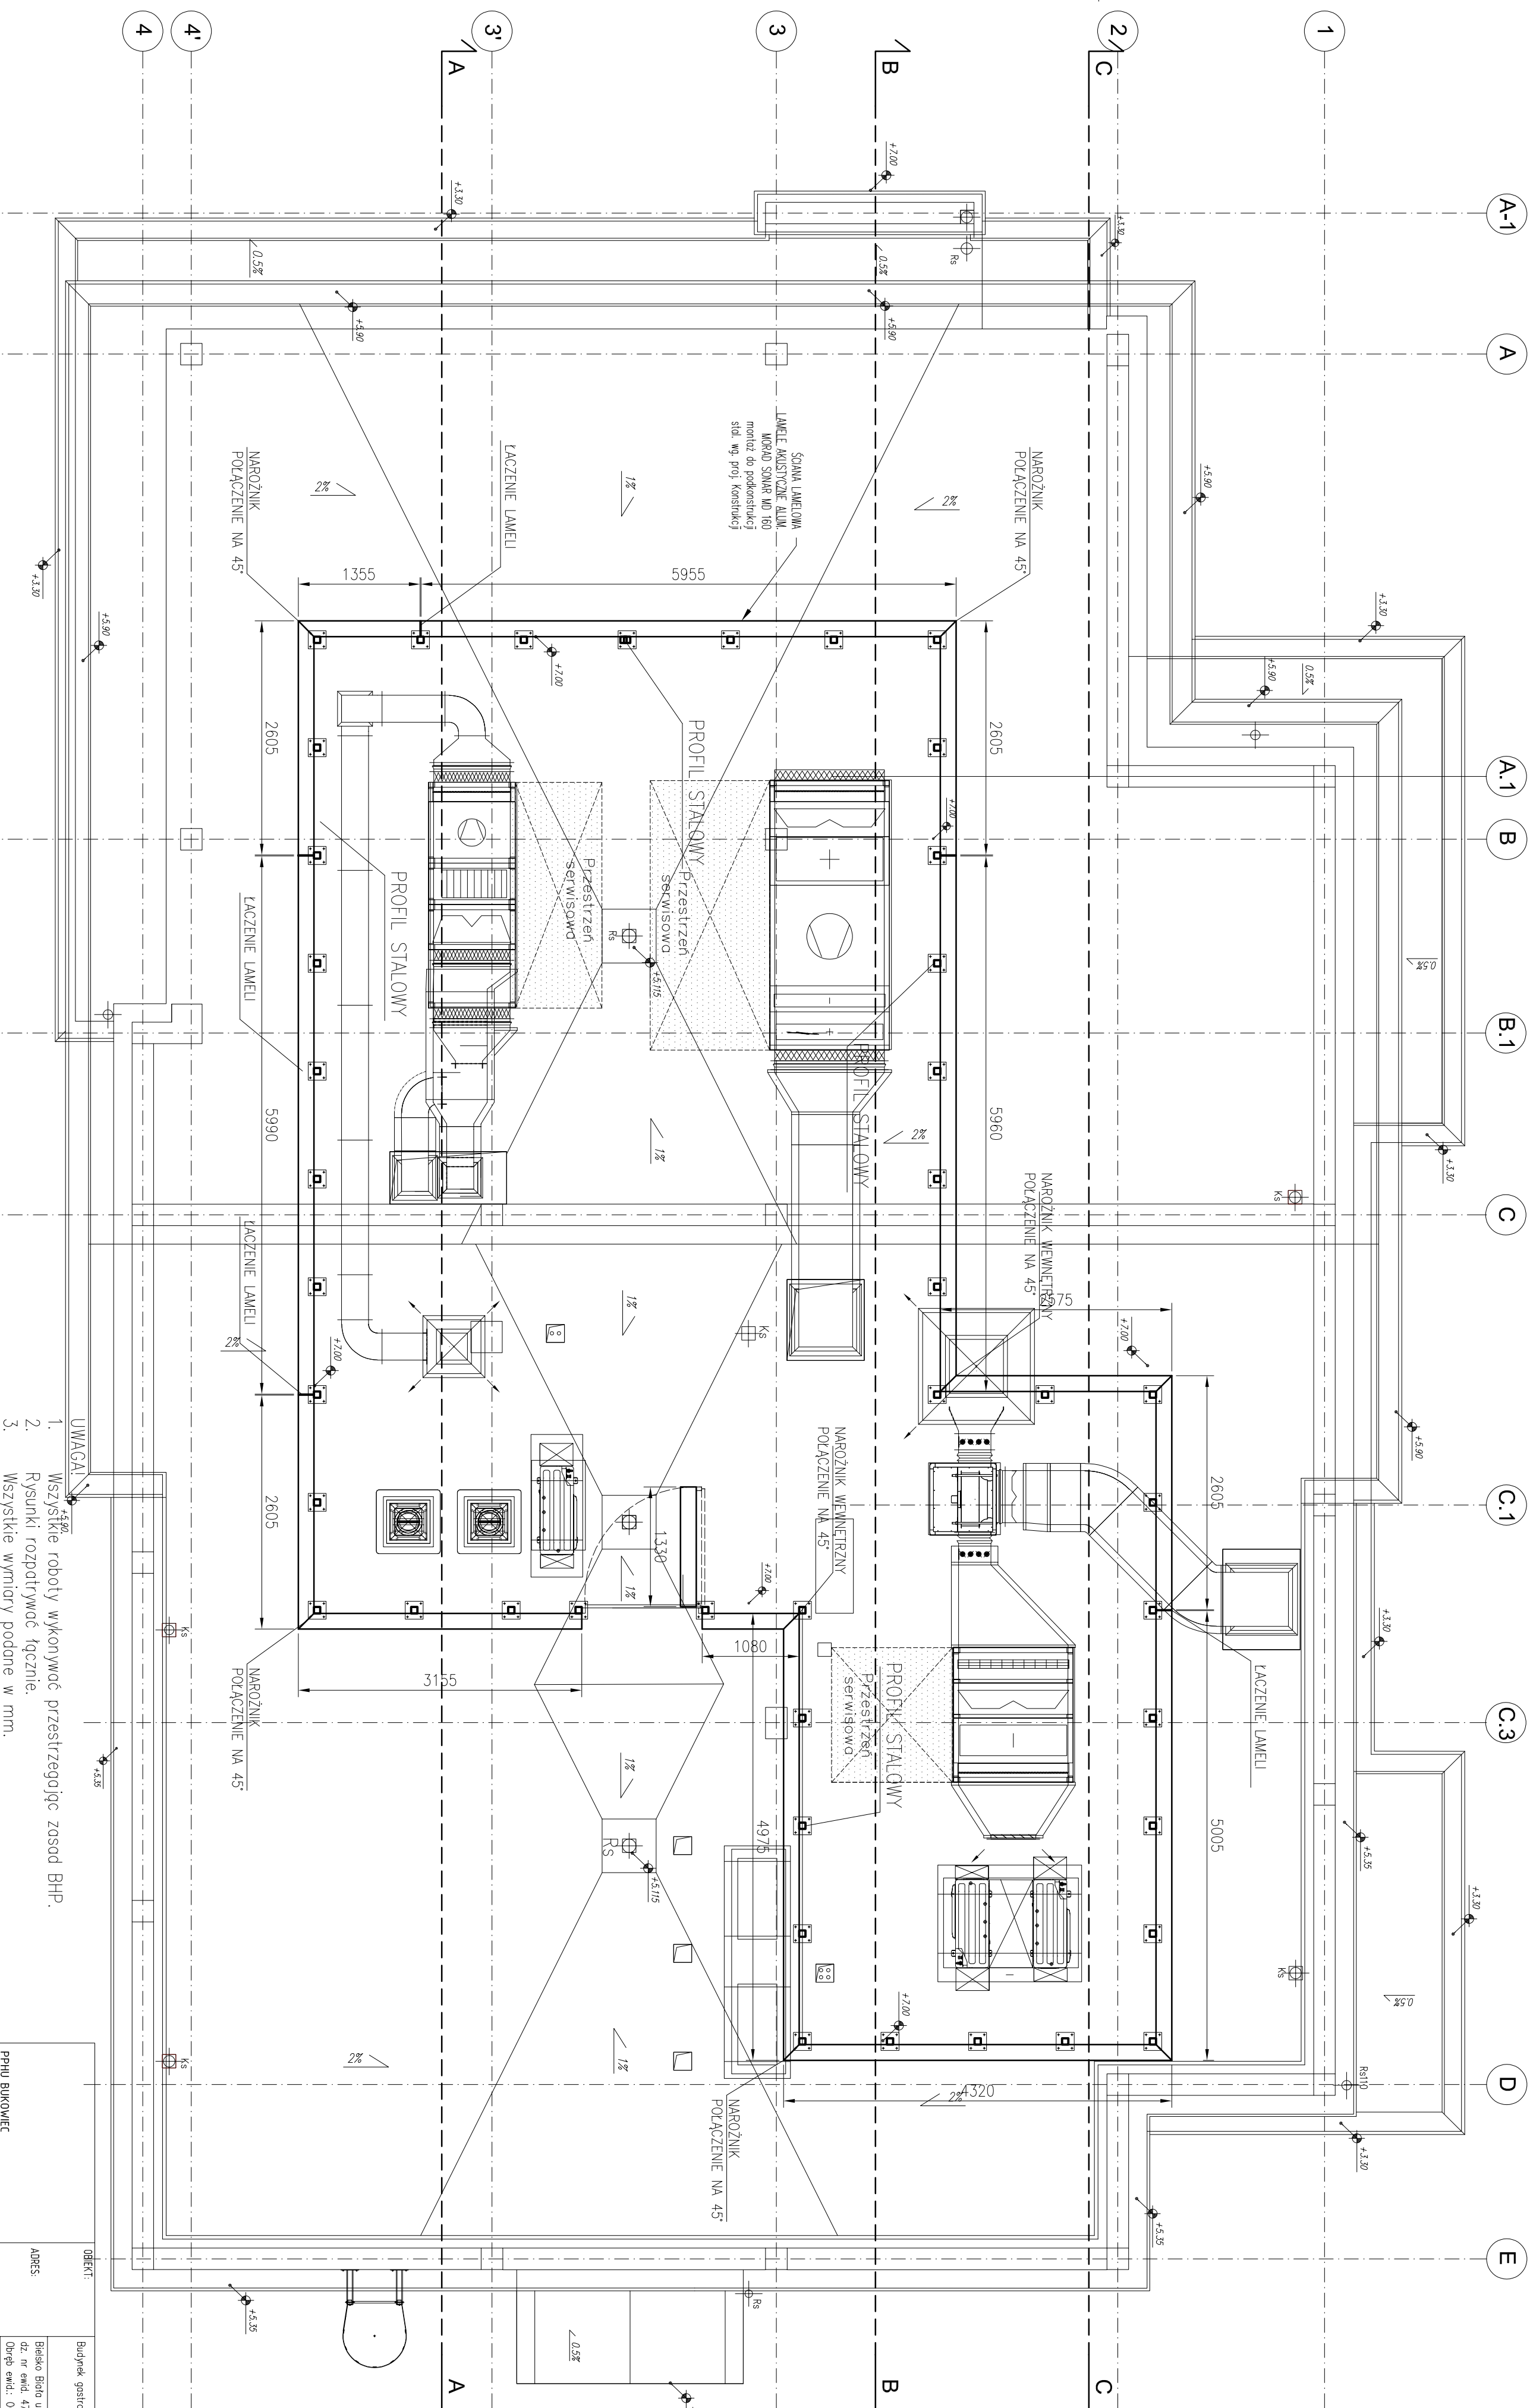

1. Wszystkie roboty wykonywać przestrzegając zosad BHP.
2. Rysunki rozpatrywać tęgane.
3. Wszystkie wymiary podane w mm.
4. Lamiele akustyczne w kolorze RAL 7040.
5. Konstrukcja siałow poza zakresem firmy Bukowiec.
6. Rozstaw słupków siałowych dostosowany pod mocowanie lameli.
7. Mocowanie lameli bezpośrednio do konstrukcji siałowej.
8. Warunkiem koniecznym do poprawnego montaż jest konstrukcja siałowa zamontowana z zachowaniem płaszczyzn oraz pionów.
9. W zwięzku z kółką powiększającym, drzwi z nakręconymi lamelami muszą otwierać się do wewnątrz.
10. Dylatacja na łączeniach lameli 10mm.

PRZEDSIĘWZIĘCIE INWESTYCYJNE W OBLASIE GOSPODARSTWA ROLNICZEGO W OBLASIE GOSPODARSTWA ROLNICZEGO	OBJĘTOŚĆ:		Budynki gastronomiczny wraz z towarzyszącą infrastrukturą	
	ADRES:		Białsko Białko ul. Worszowska 180, dz. nr ewid. 47/24, 343/20 Ogół. ewid.: 0038 - Stare Białsko	
	GŁÓWNY PROJEKTANT:		Inż. Jacek Janusz Zych	
	PRZYSIĘGNI SPRAWOZDAJCZ:			
BRANŻA:	ALUMINIUM		Zakres projektu:	
DATA:	Lisopad/2024.		Projekt wykonawczy (miejsc lokalizacyjnych) Młod. MD/160	
FAZA:	P.W.		RZUT DACHU	
SKALA:		NR PRZYSIĘGNI:		
1:50		4		