

redkom ROZWIĄZANI		FORMULARZ AKCEPTACJI MATERIAŁÓW		AL26A	
				REWIZJA: 00	
PROJEKT:		REDKOM PARK Bielsko		DATY PRZEKAZANIA REWIZJI:	
INWESTOR:		Redkom Park Bielsko Sp. z o.o.		0 21.08.2024	
GENERALNY WYKONAWCA:				1	
				2	
KOMENTARZ WYKONAWCY DO AKTUALNEJ REWIZJI FORMULARZA					
Np. REWIZJA 00 - pierwsze wydanie karty REWIZJA 01 - uwzględnienie uwag inspektora, uzupełnienie aprobaty					
INFORMACJE PODSTAWOWE					
BRANŻA:		ŚLUSARKA ALUMINIOWA		MIEJSCE WBUDOWANIA: Burger King: Fasada 1	
IDENTYFIKACJA WYROBU WEDŁUG PROJEKTU:		DRZWI DWUSKRZYDŁOWE DZ1		NAZWA HANDLOWA: DRZWI DWUSKRZYDŁOWE DZ1, ALUPROF MB 79N SI, DWU 93/P/2024/J/DZ1	
DANE DOTYCZĄCE WYROBU/ MATERIAŁU/ URZĄDZENIA					
		STANDARD/ WYRÓB WEDŁUG PROJEKTU WYKONAWCZEGO		STANDARD/ WYRÓB WSKAZANY W ZAŁ. 1 DO UMOWY (OPTIMALIZACJE)	
Nazwa wyrobu, typ, nr katalogowy		NIE DOTYCZY		NIE DOTYCZY	
				DRZWI DWUSKRZYDŁOWE DZ1, ALUPROF MB 79N SI, DWU 93/P/2024/J/DZ1	
Producent (nazwa, adres, www, tel)		NIE DOTYCZY		NIE DOTYCZY	
				PPHU BUKOWIEC Kobylec 144, 32-740 Łapanów	
Parametry i kwalifikacje techniczne		NIE DOTYCZY		NIE DOTYCZY	
				DWU 93/P/2024/J/DZ1 Obliczenia cieplne	
DOKUMENTY DOPUSZCZAJĄCE MATERIAŁ/ WYRÓB DO OBROTU I ZASTOSOWANIA W OBIEKCIE					
ZAŁĄCZNIKI:		1 DWU 93_P_2024_J_DZ1.pdf 2 Obliczenia cieplne DZ1.pdf 3 4 5			
CHĘŚĆ FORMALNA					
WNIOSKUJĄCY (WYKONAWCA):					
FIRMA:		PPHU BUKOWIEC			
NAZWISKO:		Jarosław Zych		DATA: 21.08.2024	
STANOWISKO:				PODPIS: <i>Zych Jarosław</i>	
W przypadku zgody na zastosowanie materiału zamiennego deklaruje, że nie będzie to powodowało żadnych kosztów dodatkowych dla Inwestora oraz że zaproponowany materiał nie obniża standardów inwestycji określonych Umową.					
ZATWIERDZENIE - STATUS					
PROJEKTANT: ☐ A/ Zaakceptowano ☐ B/ Zaakceptowano z uwagami ☐ C/ Nie zaakceptowano					
UWAGI					

Wbudowano na obiekcie... ul. Wolszewska 182

DATA:

IMIĘ, NAZWISKO, PODPIS:

INSPEKTOR/ KONSULTANT:

☐ A/ Zaakceptowano

☒ B/ Zaakceptowano z uwagami

☐ C/ Nie zaakceptowano

UWAGI

1. Proszę dostarczyć podpisaną deklarację właściwości użytkowych (obecnie jako wzór edytowalny).
2. Akceptacja z założeniem, że wykonawca spełni wymagania najemcy (określone w ramach przeglądu i uwag najemcy do dokumentacji materiałowej)

DATA:

Inspektor nadzoru robót bud.
Piotr Andrzejczak

IMIĘ, NAZWISKO, PODPIS:

P. Andrzejczak
Upr. Bud. nr LOD/2572/PWOK/15

INWESTOR:

☐ A/ Zaakceptowano

☐ B/ Zaakceptowano z uwagami

☐ C/ Nie zaakceptowano

UWAGI

DATA:

IMIĘ, NAZWISKO, PODPIS:

UWAGA - zatwierdzenie Inwestora dotyczy materiałów/ wyrobów, co do których Inwestor wyrazi swoją opinię (głównie materiały istotne wizualnie).
Wyrażenie opinii, dotyczącej karty materiałowej jest prawem a nie obowiązkiem Inwestora.

Wbudowano na obiekcie... *ul. Wąsławska 182*

**DOKUMENTACJA
POWYKONAWCZA**

Marek Trojan
Kierownik Robót



DEKLARACJA WŁAŚCIWOŚCI UŻYTKOWYCH

Nr 93/P/2024/J/DZ1

1. Niepowtarzalny kod identyfikacyjny typu wyrobu: **drzwi Aluprof MB 79N SI 93/P/2024/2**
2. Zamierzone zastosowanie lub zastosowania: **Komunikacja w lokalizacjach domowych i handlowych, na drogach ewakuacyjnych**
3. Producent: **PPHU BUKOWIEC, Kobylec 144**
4. System(-y) oceny i weryfikacji stałości właściwości użytkowych: **System oceny 3.**
5. Norma zharmonizowana: **PN-EN 14351-1:2006**
Jednostka lub jednostki notyfikowane:

INSTYTUT TECHNIKI BUDOWLANEJ
Europejska Jednostka Notyfikowana Nr 1488
Certyfikat Akredytacji nr AB 023

6. Deklarowane właściwości użytkowe:

Zasadnicze charakterystyki	Właściwości użytkowe	Zharmonizowana specyfikacja techniczna
Odporność na obciążenie wiatrem	Klasa C2/B2	PN-EN 14351-1
Wodoszczelność	Klasa 3A	
Substancje niebezpieczne	Npd	
Odporność na uderzenie	Klasa 3	
Nośność urządzeń zabezpieczających	Npd	
Wysokość, szerokość światła ościeżnicy	1500x2105 mm	
Zdolność do zwolnienia	Npd	
Izolacyjność akustyczna	Npd	
Przenikalność cieplna	1,3 W/(m ² *K)	
Właściwości związane z promieniowaniem	Npd	
Przepuszczalność powietrza	Klasa 3	

Właściwości użytkowe określonego powyżej wyrobu są zgodne z zestawem deklarowanych właściwości użytkowych. Niniejsza deklaracja właściwości użytkowych wydana zostaje zgodnie z rozporządzeniem (UE) nr 305/2011 na wyłączną odpowiedzialność producenta określonego powyżej.

W imieniu producenta podpisał(-a): (Imię i nazwisko)

(miejsce i data wystawienia)

Osoba upoważniona
(podpis)

Koniec treści deklaracji właściwości użytkowych nr ...

Poniższe informacje są dodatkowymi cechami wyrobu i nie stanowią integralnej częścią deklaracji właściwości użytkowych.

Dodatkowe charakterystyki	Właściwości użytkowe	Norma
Siły operacyjne	Klasa 2	PN-EN 14351-1
Wytrzymałość mechaniczna	Npd	
Trwałość mechaniczna	Npd	
Odporność na włamanie.	Npd	

(miejsce i data wystawienia)

Osoba upoważniona
(podpis)

Wbudowano na obiekcie... ul. Wawrzynka 182

DOKUMENTACJA
POWYKONAWCZA

165

OBLICZENIA CIEPLNE

Obliczenia wstępne wykonano zgodnie z normą PN-EN-ISO 10077-1, PN-EN ISO 10077-2 oraz PN-EN ISO 12631.

Zlecenia:


93_P_2024_BURGER_KING_REV_3[Poz. 5 MB-SR50N Ściana
słupowo-ryglowa (B=1 603, H=2 130)]
[Kolor profili:X] MAT*STANDARD RAL 7040 Lakierowany nietypowy
Kolor okuć:8R7016 [szary antracyt];8R9006 [srebrny];EC--0
[srebrny];EC-35 [czarna anoda];8R----INOX [stal nierdzewna];8RINOX
[imitacja stali nierdzewnej]
Wypełnienia: 6ESG\16\6\16\44.2
Samozamykacz GEZE TS 3000 (Szyna z dźwignią 0-180°. Ogranicznik
otwarcia = Nie. Blokada otwarcia = Nie)]

Klient:

Konstrukcja: Poz. 5 MB-SR50N Ściana słupowo-ryglowa (B=1 603, H=2 130)
System:MB-SR50N HI+;MB-79N SI
Kolor profili:X] MAT*STANDARD RAL 7040 Lakierowany nietypowy
Kolor okuć:8R7016 [szary antracyt];8R9006 [srebrny];EC--0 [srebrny];EC-35
[czarna anoda];8R----INOX [stal nierdzewna];8RINOX [imitacja stali

Powierzchnia konstrukcji [m2]: 3,05

Ucw [W/(m2*K)]: 1,3

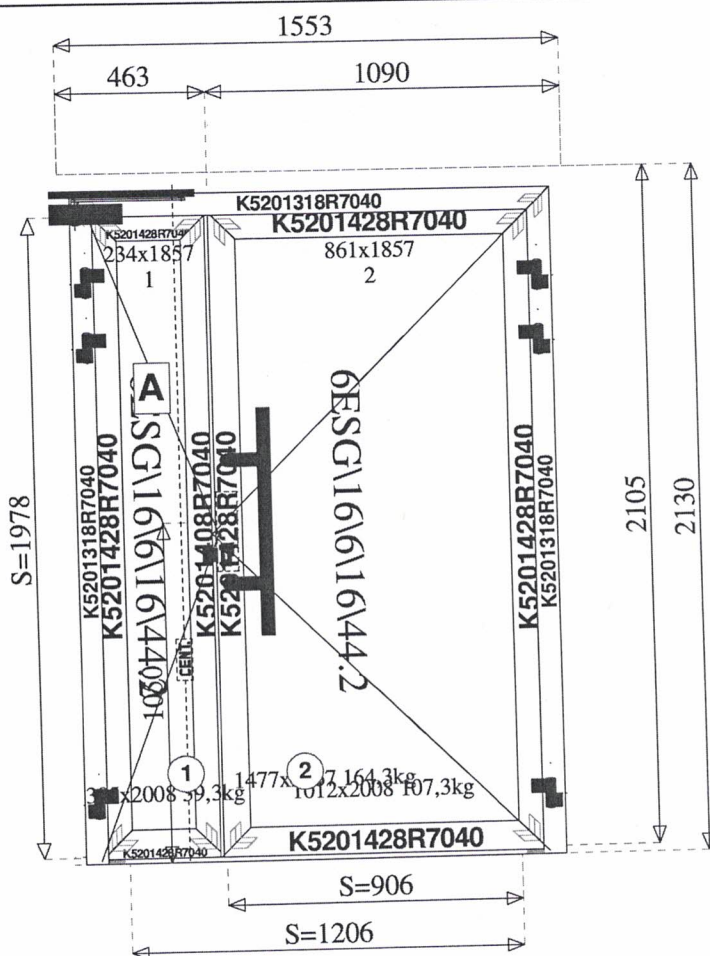

Szklenie:

Szklenie i ramka	Wymiary
6ESG\16\6\16\44.2 - 1 (B2..C9) - Swisspacer Ult	196 x 1819
6ESG\16\6\16\44.2 - 2 (C2..F9) - Swisspacer Ult	823 x 1819
K520131+K520170X Drzwi otwierane na zewnątrz	1503 x 2030

Ug [W/(m2*K)]	Pow. [m2]	Ug*Pow [W/K]
0,50	0,3573	0,1787
0,50	1,4975	0,7488
	1,8549	0,9274

Efekt krawędziowy:

Psi [W/(m*K)]	Obw. L [m]	Psi*L [W/K]
0,031	4,030	0,1249
0,031	5,284	0,1638
0,070	7,066	0,4946
	16,380	0,7834

Profile:

Ościeznica	Strona A	Strona B	Uf/U _m ,U _t [W/(m2*K)]	Pow. [m2]	Uf*Pow [W/K]
K520170X	Ściana	K520142X	2,30	0,0688	0,1581
Podział drzwi otwieranych na zewnątrz	K520140X	K520142X	1,90	0,3252	0,6179

19.08.2024

Wbudowano na obiekcie... ul. Wawrzowska 1 (2)

**DOKUMENTACJA
POWYKONAWCZA**

166

K520131X

Ściana

K520142X

2,00

0,8023

1,6045

1,1962

2,3806

W obliczeniach cieplnych:

a) nie uwzględniono dodatkowych wzmocnień profili

b) uwzględniono mostki punktowe od wkrętów ($U=0,30$)

Wbudowano na obiekcie... ul. Wawrzowska 182

Marek Trojan
KIEROWNIK ROBÓT

DOKUMENTACJA
POWYKONAWCZA