
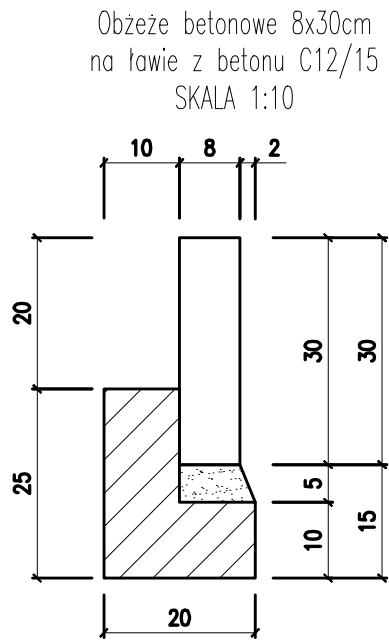
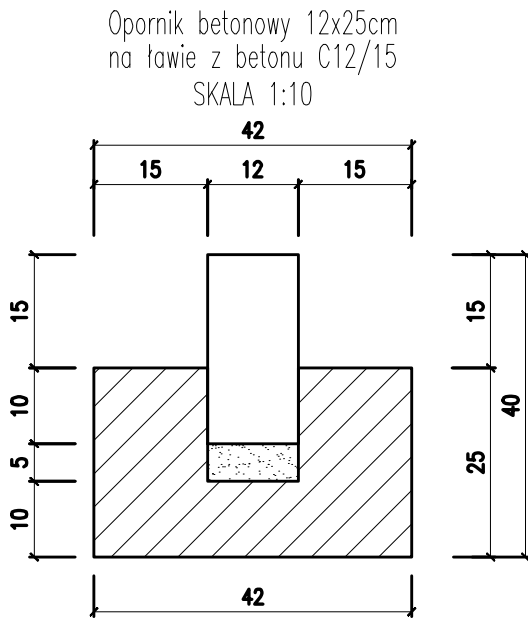


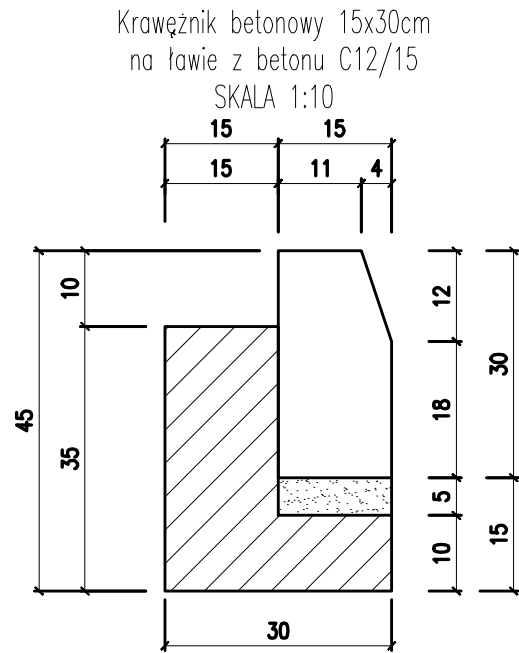

UWAGA:
±0,00 STANOWI PUNKT ODNIESIENIA W DANYM PRZĘKROJU NA RYSUNKU.
KOTY WYSOKOŚCIOWE OKREŚLAJĄ BEZWZGLĘDNĄ WYSOKOŚĆ
OKREŚLONĄ WEDŁUG PRZYJĘTEGO PUNKTU ODNIESIENIA.

KOPIOWANIE BEZ PISEMNEJ ZGODY AUTORA ZABRONIONE

PRAWA AUTORSKIE ZASTRZEŻONE

PRACOWNIA PROJEKTOWANIA
I USŁUG INWESTYCYJNYCH ALFA

Spółka z o.o. Spółka komandytowa
59-220 LEGNICA, ul. ŁOKIETKA 18
+48 76 8525671 www.ppalfa.pl pracownia@ppalfa.pl



PRACOWNIA

OBIEKT:

BUDOWA BUDYNKU USŁUGOWEGO O FUNKCJI GASTRONOMICZNEJ
WRAZ Z NIEZBEDNĄ INFRASTRUKTURĄ TECHNICZNĄ (...)
Bielsko Biała ul. Warszawska,
dz. nr ewid. 47/24, 3439/20 Obręb ewid.: 0038- Stare Bielsko

IMIĘ I NAZWISKO:	PODPIS:
PROJEKTANT: mgr inż. Jan Majgier uprawnienia budowlane do projektowania i kierowania robotami budowlanymi bez ograniczeń w specjalności konstrukcyjno-budowlanej nr 640/01/DUW	
SPRAWDZAJĄCY: mgr inż. Andrzej Frank uprawnienia budowlane do projektowania i kierowania robotami budowlanymi bez ograniczeń w specjalności konstrukcyjno-budowlanej nr 179/01/DUW	
OPRACOWAŁ: mgr inż. Jarosław Szyszka uprawnienia budowlane do projektowania bez ograniczeń w specjalności konstrukcyjno-budowlanej nr 10/DOŚ/10	

TYTUŁ RYSUNKU:	BRANŻA:
DETALE DROGOWE	DROGOWA

ID PROJEKTU	STADIUM	DATA	SKALA	NR RYS
II-24	PT	09.01.2024	1:10	004/D