


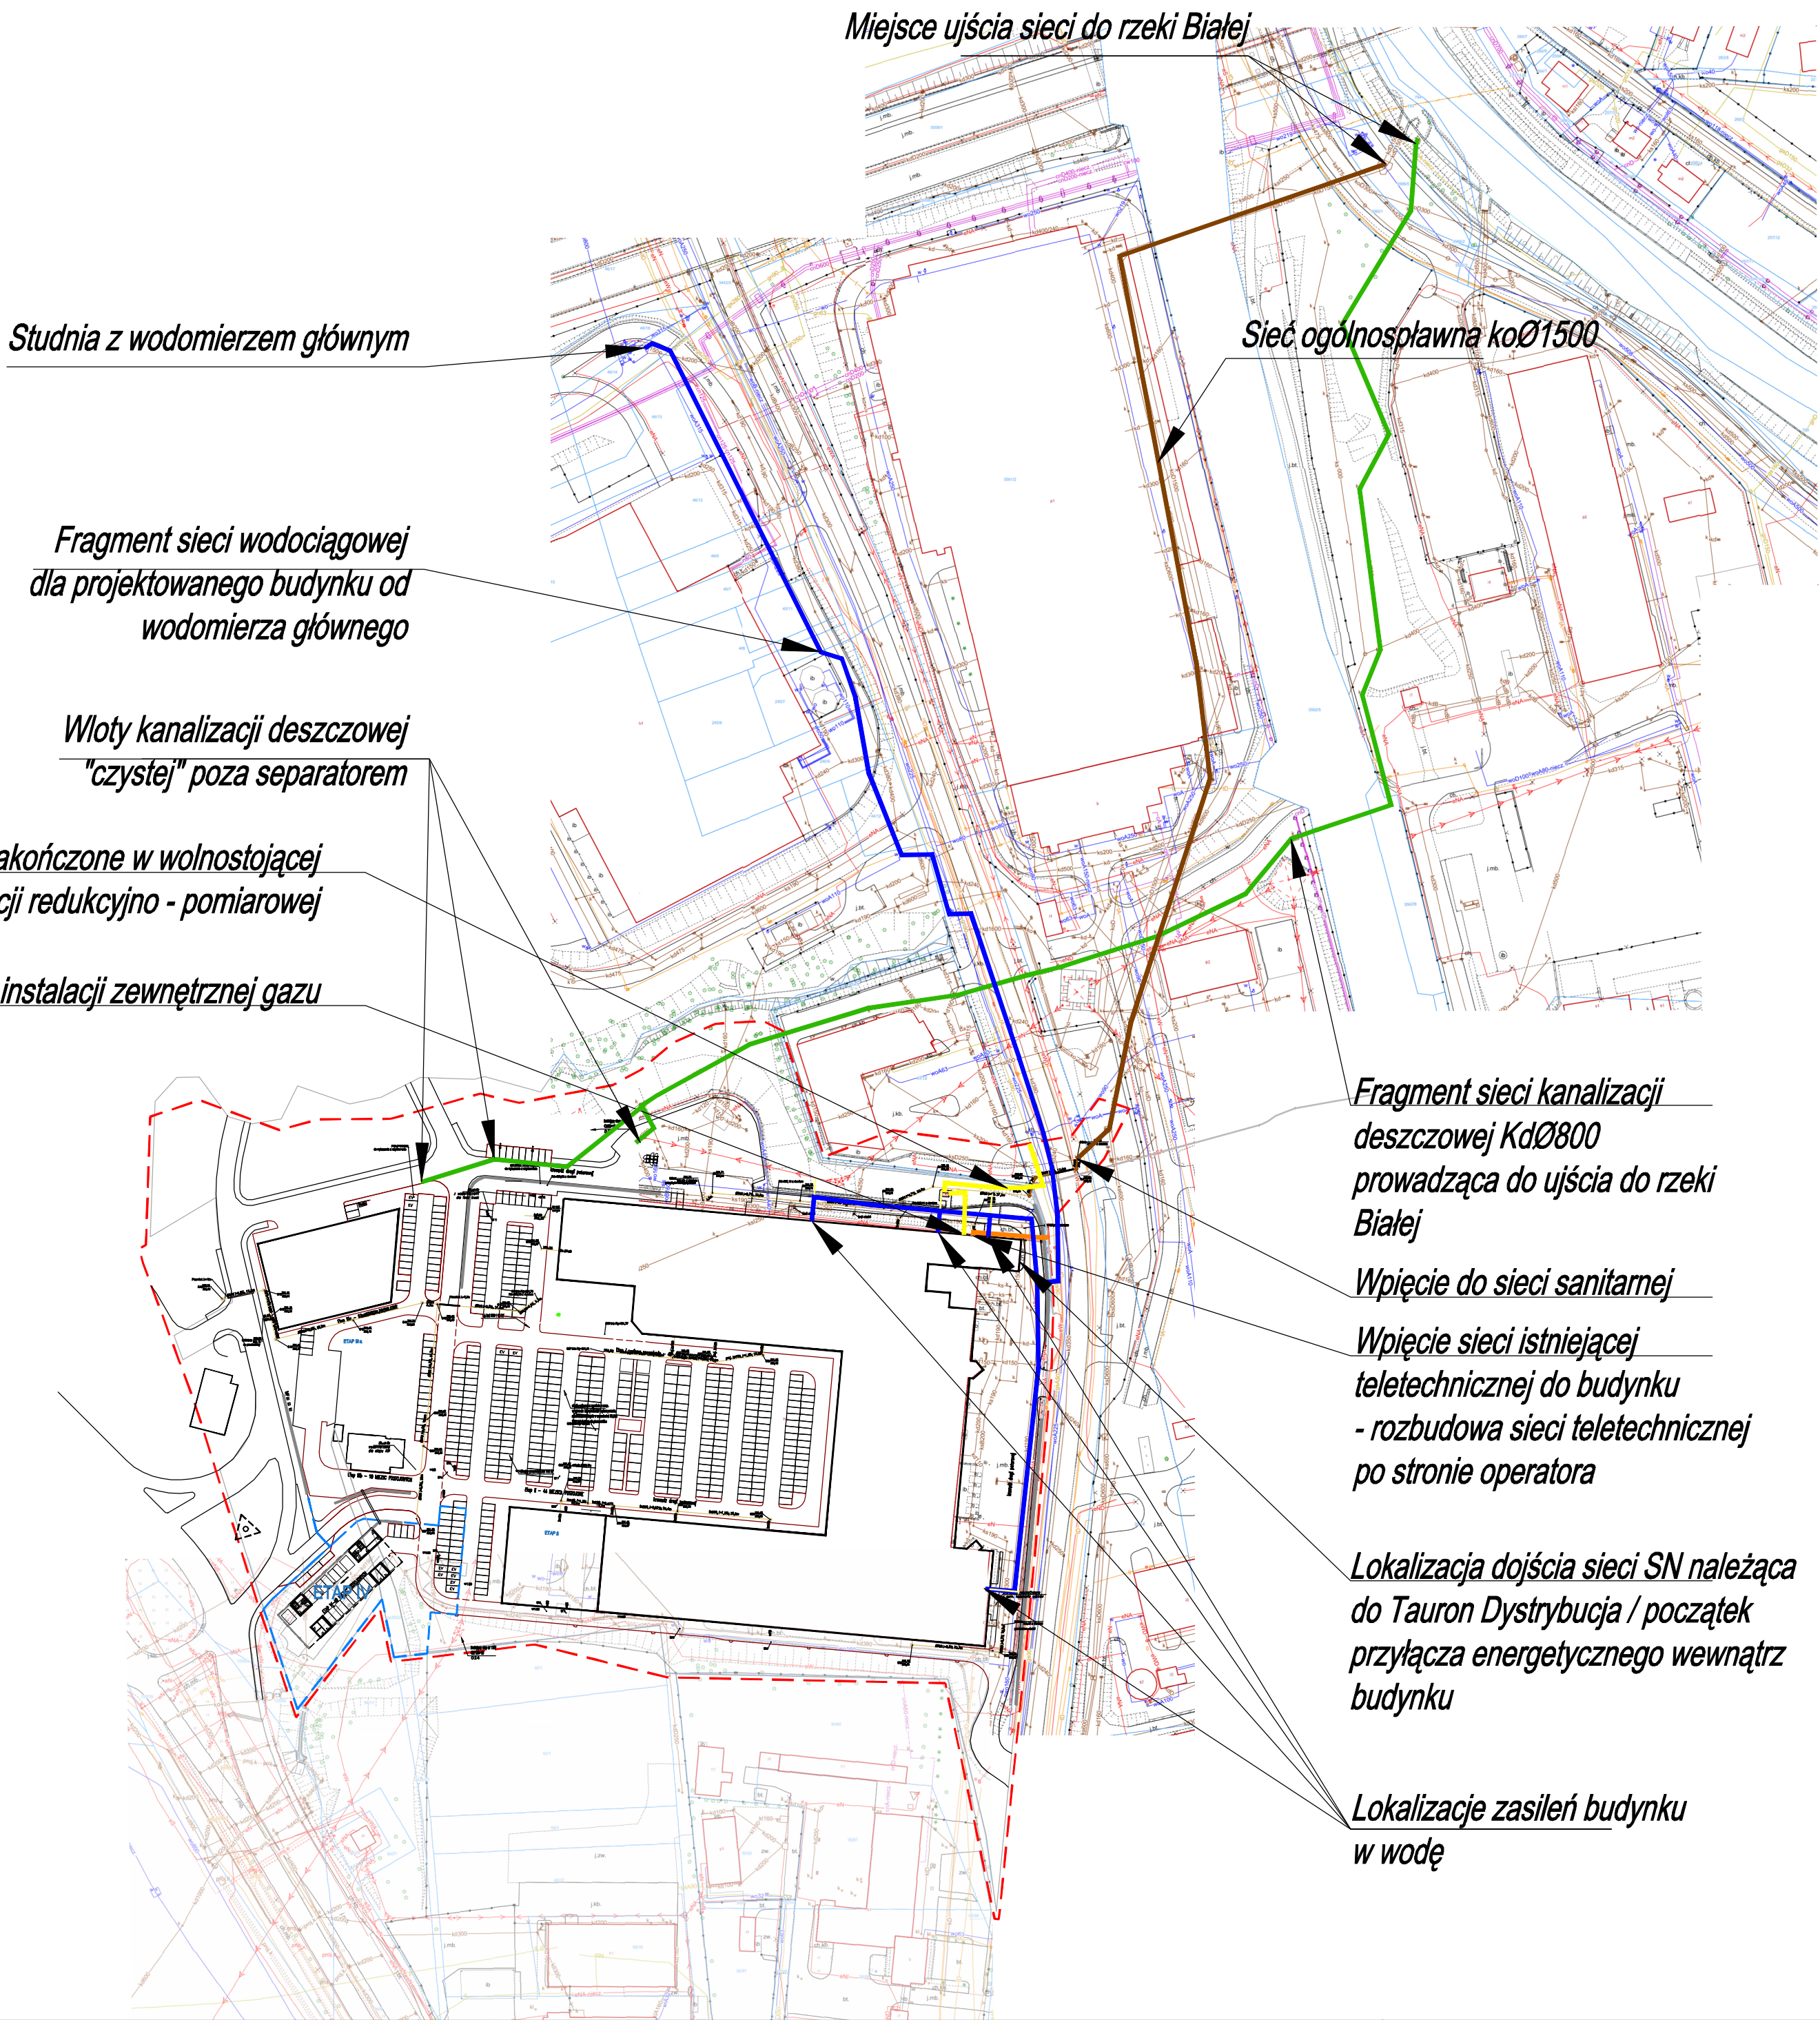

Legenda:

--- Granica opracowania

Sieci nowoprojektowane

- Sieć kanalizacji deszczowej
- Sieć kanalizacji sanitarnej

Sieci istniejące

- Sieć wodociągowa
- Sieć gazowa
- Sieć teletechniczna

Linia sieci do granicy opracowania na terenie projektowanego budynku

KOPLOWANIE BEZ PISEMNEJ ZGODY AUTORA ZABRONIONE					PRAWA AUTORSKIE ZASTRZEŻONE				
OBIEKT: ZESPÓŁ BUDYNKÓW HANDLOWYCH WROCŁAW, UL. WROCŁAWSKA 18 BUDYNEK A									
IMIĘ I NAZWISKO PROJEKTANTA					PODPIS				
PROJEKTANT:									
OPRACOWUJĄCY:									
ASYSTENT PROJEKTANTA:					mgr inż. arch. Bartłomiej Tuczański				
NAZWA RYSUNKU					BRANŻA				
SCHEMATYCZNA LOKALIZACJA SIECI DLA ETAPU I i II					ARCHITEKTURA				
ID PROJEKTU	STADIUM	DATA	SKALA	NR RYS					
V-23	-	25.01.2024	1:500	-					
NAZWA PLIKU					ID REWIZJI				
V-23_PW_N_PZS_PROJEKT_ZBIORCZY_SIECI_Sieci_BT-SIECI DLA BUDYNKU					-				