


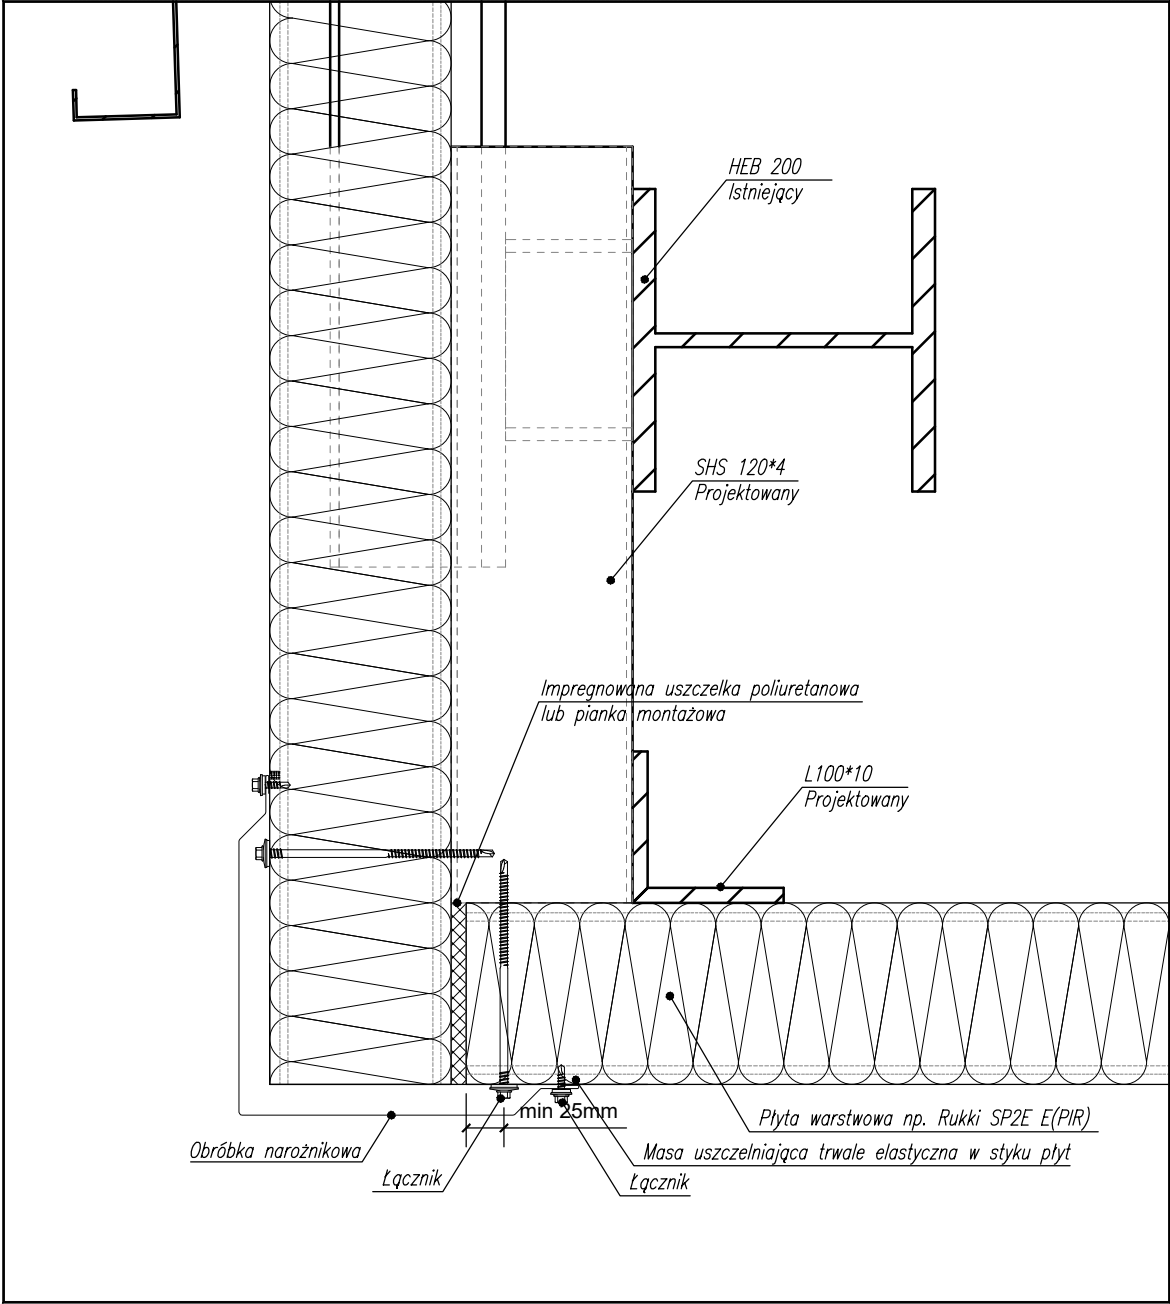

UWAGI:

- Niniejszy rysunek rozpatrywać łącznie z rysunkami branżowymi. W przypadku rozbieżności lub braku wytycznych zwrócić się do projektanta.
- Poszczególne elementy budowlane wykonywać według odpowiadających im opracowań branżowych, dotyczących konstrukcji.
- Wszystkie wymiary powinny zostać sprawdzone przez wykonawcę przed rozpoczęciem robót. W celu wyjaśnienia ewentualnych wątpliwości należy zwrócić się do projektanta.
- W przypadku rozbieżności wymiarowych pomiędzy rysunkami detali i i rysunkam podstawowymi - należy potwierdzić u projektanta właściwe wymiary.
- Nie należy odmierzać wymiarów z wersji papierowej rysunku, ani używać go jako szablonu.
- Wszelkie elementy ruchome, elementy wyposażenia, w szczególności elementy okładzin ściennych, balustrad i innych należy zamawiać, wykonywać, montować na podstawie zweryfikowanych obmiarów wykonanych na obiekcie.
- Przed wykonaniem rysunków warsztatowych poszczególnych elementów i przystąpieniem do produkcji wykonawca zobowiązany jest zweryfikować / uzgodnić otrzymane założenia i dostosować je do rozwiązań systemowych.
- Użyte materiały lub wyroby powinny posiadać wszystkie wymagane atesty, aprobaty i dopuszczenia do stosowania w budownictwie.
- Zastosowanie wszystkich materiałów, produktów, wyrobów i urządzeń uzgodnić z inżynierem z ramienia inwestora.
- Wszystkie elementy wykończenia wnętrza wykonane z drewna - okładziny ścian, sufitu, elementy dekoracyjne, litery i logo wycinane ze sklejki, konstrukcję z ramek drewnianych należy zabezpieczyć przeciwogniowo, tak aby spełniały warunki techniczne w zakresie par. 262 (dz. u. poz. 1422 z 2015 r.).
- Wszystkie roboty należy wykonywać zgodnie z polskimi normami, warunkami technicznymi wykonania i odbioru robót budowlano-montażowych, opracowanymi przez instytut techniki budowlanej oraz zgodnie z zasadami wiedzy i sztuki budowlanej.

KOPIOWANIE BEZ PISEMNEJ ZGODY AUTORA Z A B R O N I O N E				PRAWA AUTORSKIE ZASTRZEŻONE	
D					
C					
B					
A					
IND.	DATA:	AUTOR:	OPIS ZMIAN:		
KOPIOWANIE BEZ PISEMNEJ ZGODY AUTORA Z A B R O N I O N E				PRAWA AUTORSKIE ZASTRZEŻONE	
PRACOWNIA PROJEKTOWANIA I USŁUG INWESTYCYJNYCH ALFA Spółka z o.o. Spółka komandytowa 59-220 LEGNICA, ul. ŁOKIETKA 18 +48 76 8525671 www.ppalfa.pl pracownia@ppalfa.pl ALFA P R A C O W N I A					
OBIEKT: PRZEBUDOWA BUDYNKU HANDLOWEGO BIELSKO BIAŁA UL. WARSZAWSKA 180					
IMIĘ I NAZWISKO: PROJEKTANT: mgr inż. arch. Agata Zygmunt-Sidor uprawnienia budowlane do projektowania bez ograniczeń w specjalności architektonicznej nr 87/DSOKK/2018				PODPIS:	
OPRACOWUJĄCY: mgr inż. arch. Aleksandra Wojtowicz					
TYTUŁ RYSUNKU: DETAL MOCOWANIA PŁYT WARSTWOWYCH - NAD DOKIEM DOSTAW				BRANŻA: ARCHITEKTURA	
ID PROJEKTU	STADIUM	DATA	SKALA	NR RYS	
V-23	PW	19.01.2024	1:5	404A/A	
NAZWA PLIKU				ID REWIZJI	
V-23_PW_N_A_DETAL MOCOWANIA PŁYT WARSTWOWYCH NAD DOKIEM-404A				-	