




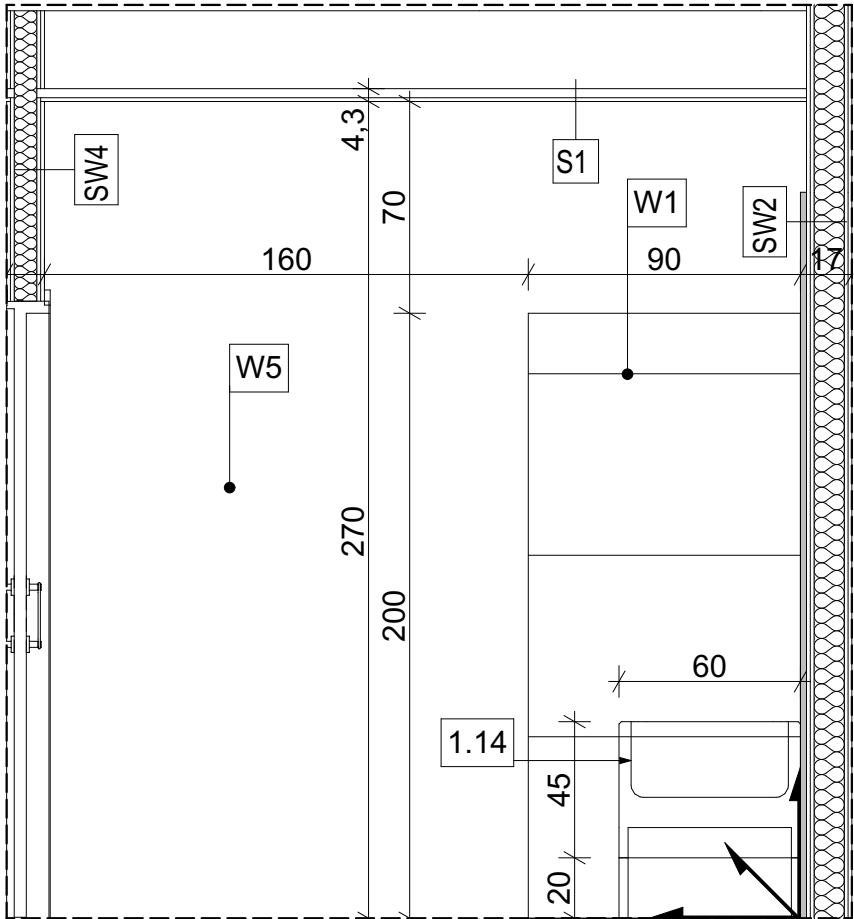


WIDOK A

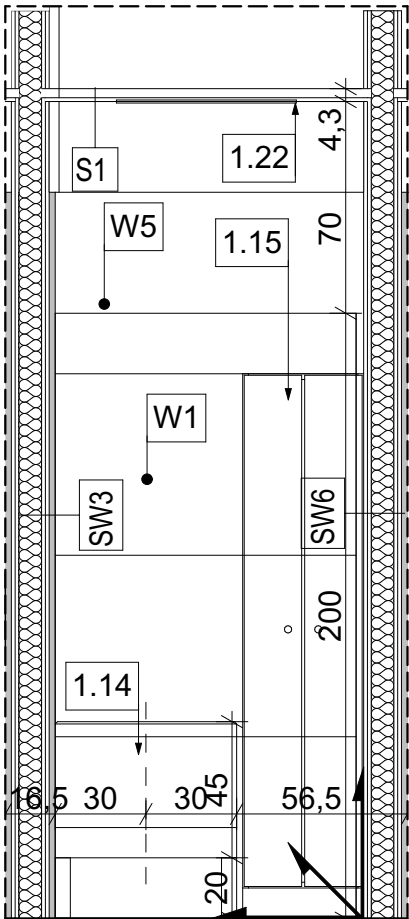


WIDOK B

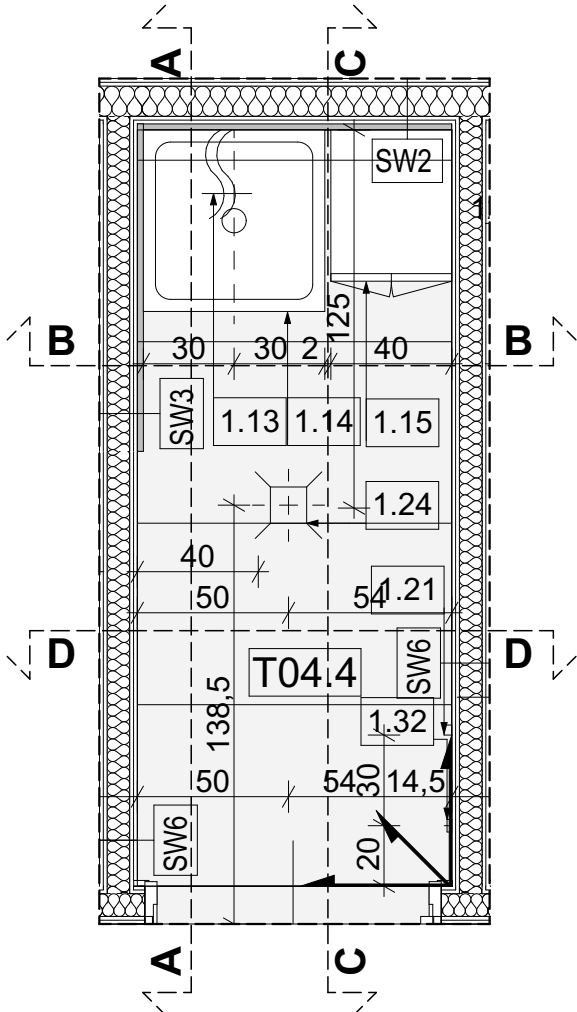


RZUT WĘZŁA SANITARNEGO T04- POSADZKI

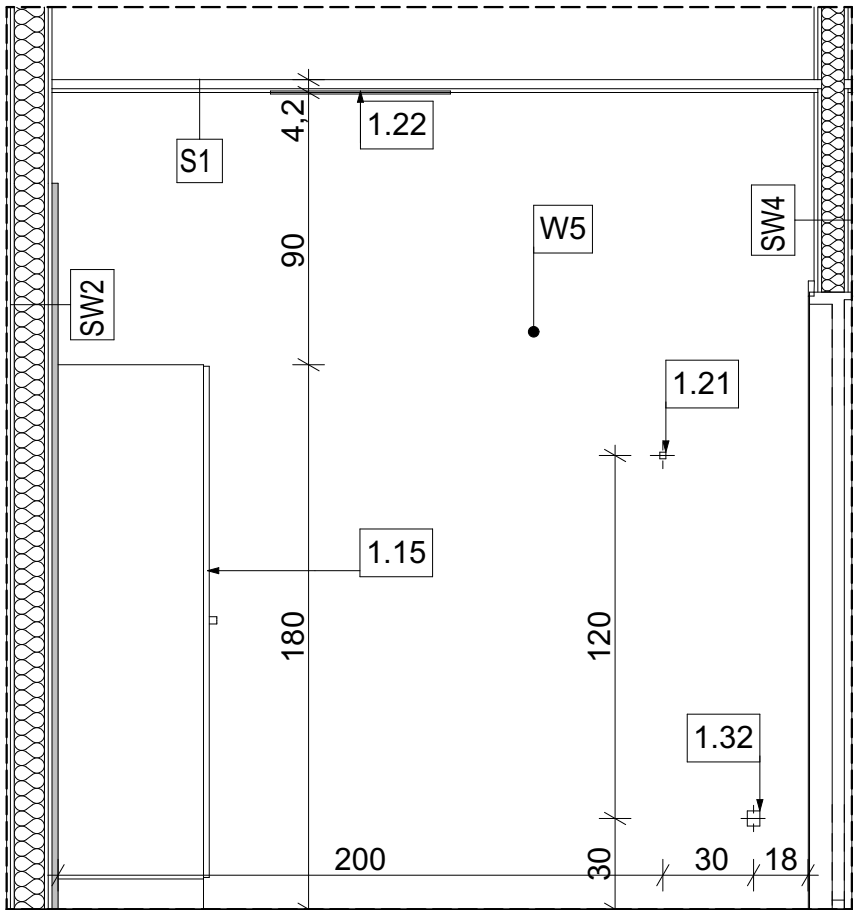

WIDOK C

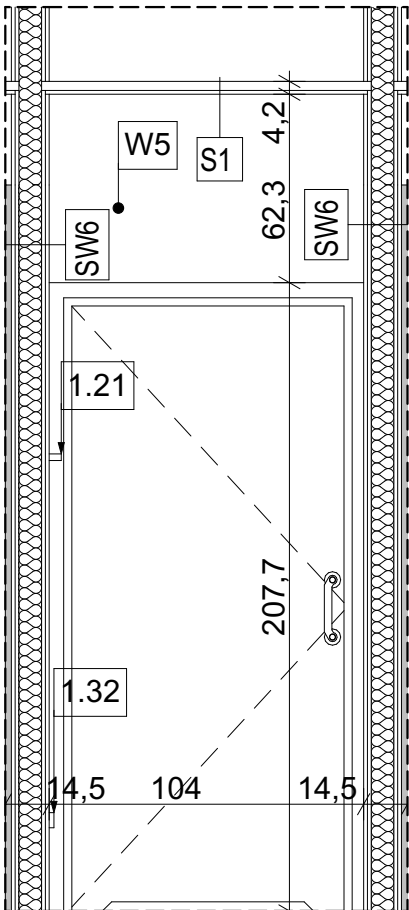

WIDOK D

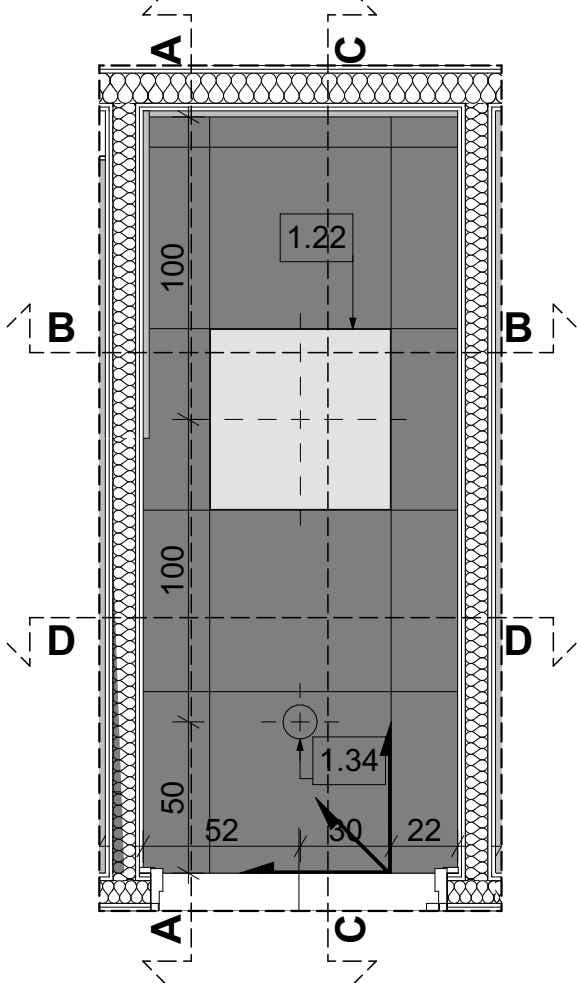

RZUT WĘZŁA SANITARNEGO T04- SUFIT

ZESTAWIENIE WYPOSAŻENIA

- 1.13 - ZAWÓR WODOCIAGOWY ZE ZŁĄCZKA, np. Schell Comfort zawór czepalny chrom
1.14 - KOMORA GOSPODARCZA, np. Basen gastronomiczny 1-komorowy, skręcany 600×600×850 mm
1.15 - SZAFKA GOSPODARCZA, np. Metalowa szafa ubraniowa do szatni, WYMIARY - 180x40x50cm (WxSxG)
1.21 - WIESZAK, np. Omnires Modern Project haczyk pojedynczy chrom
1.22 - LAMPA SUFITOWA, np. Panel LED Natynkowy 60x60 50W/5020lm NW CCD,4500K czarny
1.24 - WPUST KANALIZACYJNY PODŁOGOWY
1.32 - GNAZDKO ELEKTRYCZNE, np. Gniazdo elektryczne pojedyncze Slim czarny mat IP44 Lexman
1.34 - CZUJNIK RUCHU, np. Czujnik Ruchu Sufitowy Natynkowy PIR LED Sensor

ZESTAWIENIE MATERIAŁÓW

- W5 - Farba biała, np. Farba Magnat Ceramic Biały
W6 - Płytki jasne 59,8x59,8 cm, np. Paradyż Hall Ivory Gress Szkl. Mat.

ZESTAWIENIE PRZEGRÓD

SW2	Ściana między lokalem a WC
2	Płytki ceramiczne na kleju, do wys. 2,40 m
2x1,25	Płyta gipsowo-kartonowa
10	Profilę nośne zdwojone CW/UW 100, wypełnienie wełną mineralną
2x1,25	Płyta gipsowo-kartonowa

SW3	Ściana WC
2	Płytki ceramiczne na kleju, do wys. 2,40 m
2x1,25	Płyta gipsowo-kartonowa
7,5	Profilę nośne zdwojone CW/UW 75, wypełnienie wełną mineralną
2x1,25	Płyta gipsowo-kartonowa
2	Płytki ceramiczne na kleju, do wys. 2,40 m

SW4	Ściana WC
2x1,25	Płyta gipsowo-kartonowa
7,5	Profilę nośne zdwojone CW/UW 75, wypełnienie wełną mineralną
2x1,25	Płyta gipsowo-kartonowa

SW6	Ściana WC
2	Płytki ceramiczne na kleju, do wys. 2,40 m
2x1,25	Płyta gipsowo-kartonowa
7,5	Profilę nośne zdwojone CW/UW 75, wypełnienie wełną mineralną
2x1,25	Płyta gipsowo-kartonowa


S1	
1,9	Płyta kasetonowa czarna
	Profil konstrukcyjny czarny

ind. A

UWAGA!

- Niniejszy rysunek należy rozpatrywać zgodnie z rysunkami branżowymi. W przypadku rozbieżności lub braku wytycznych zwrócić się do projektanta.
- Wszystkie wymiary sprawdzić na budowie przed rozpoczęciem prac, w przypadku wątpliwości zwrócić się do projektanta.
- Wszystkie elementy ruchome, wyposażenia w szczególności elementy stolarki i slusarki okiennej i drzwiowej, szkła należy zamawiać i wykonywać/ montować na bazie zweryfikowanych obmiarów rzeczywistych wykonanych na obiekcie.
- Użyte materiały powinny posiadać wszystkie wymagane atesty i aprobaty. Zastosowanie wszystkich materiałów, produktów i urządzeń bezwzględnie uzgodnić z inżynierem z ramienia inwestora.
- Układ warstw wszystkich przegród powinien posiadać obowiązujące w Polsce certyfikaty i znaki bezpieczeństwa, przewidziane stosownymi przepisami.
- Wszystkie roboty należy wykonać zgodnie z polskimi normami, warunkami technicznymi wykonania i odbioru robót budowlano-montażowych, opracowanymi przez instytut techniki budowlanej oraz zasadami wiedzy i sztuki budowlanej.
- Wszystkie zmiany materiałowe oraz rozwiązania technologiczne należy uprzednio uzgodnić z projektantem.
- Stosować rozwiązania systemowe.
- Wymiary stolarki drzwiowej podano w świetle ościeżnicy (przejścia). Grubość skrzydła drzwi po otwarciu nie może pomniejszyć wymiaru szerokości otworu w świetle przejścia.
- W pom. mokrych zastosować impregnowane płyty GK(zielone), wybrane ściany wykończyć płytkami ceramicznymi do wys. podanej na rysunkach. W ścianach, na których ma być zamontowana armatura łazienkowa przewidzieć wzmocnienia, instalacje prowadzić w pustce technicznej o szerokości 15 cm.
- Przy wszystkich drzwiach otwieranych na ścianę zamocować w posadzce odbojnik zabezpieczający przed uderzeniem w ścianę.
- Wysokość pomieszczeń w WC ogólnodostępnym do sufitu podwieszanego do 2,70 m.
- W zaznaczonych na rysunku drzwiach zastosować nawiewy w postaci podcięcia w wymiarze 3 x 68 cm.
- Drzwi otwierane na korytarz zaopatrzyć w samozamykacz.

SCHEMAT BUDYNU

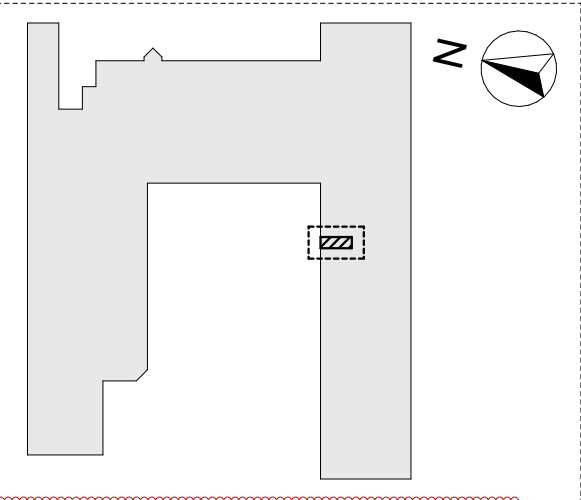

LEGENDA

Początek rozkładu płytek/kasetonów ind. A

KOPIOWANIE BEZ PISEMNEJ ZGODY AUTORA Z A B R O N I O N E				PRAWA AUTORSKIE ZASTRZEŻONE
C				
B				
A	19.01.2024	PAULA MISIAK	ZMIANY W METKACH ŚCIAN, -OZNACZENIE WYSOKOŚCI PŁYTEK W METKACH -DODANIE LEGENDY	
IND.	DATA	AUTOR	OPIS ZMIAN:	
KOPIOWANIE BEZ PISEMNEJ ZGODY AUTORA Z A B R O N I O N E				PRAWA AUTORSKIE ZASTRZEŻONE
PRACOWNIA PROJEKTOWANIA I USŁUG INWESTYCYJNYCH ALFA				
Spółka z o.o. Spółka komandytowa 59-220 LEGNICA, ul. LOKIETKA 18 +48 76 8525671 www.ppalfa.pl pracownia@ppalfa.pl				PRACOWNIA
OBIEKT:				
PRZEBUDOWA BUDYNKU HANDLOWEGO Bielsko Biala ul. Warszawska 180				
IMIĘ I NAZWISKO PROJEKTANTA				PODPIS
PROJEKTANT: mgr inż. arch. Dawid Małkowski uprawnienia budowlane do projektowania bez ograniczeń w specjalności architektonicznej nr 18/DSOKK/2012				
OPRAWOWUJĄCY: mgr inż. arch. Agata Zygmunt-Sidor uprawnienia budowlane do projektowania bez ograniczeń w specjalności architektonicznej nr 87/DSOKK/2018				
ASYSTENT PROJEKTANTA: mgr inż. arch. Paula Misiak-Skwarek				
NAZWA RYSUNKU				BRANŻA
Kłady ścian T04 - Pom. gospodarcze				ARCHITEKTURA
ID PROJEKTU	STADIUM	DATA	SKALA	NR RYS
V-23	PW	15.12.2023	1:25	716/A
NAZWA PLIKU				ID REWIZJI
V-23_PW_N_A_KŁADY ŚCIAN T04 - POM. GOSPODARCZE-716_A				A