


RZUT WĘZŁA SANITARNEGO T05

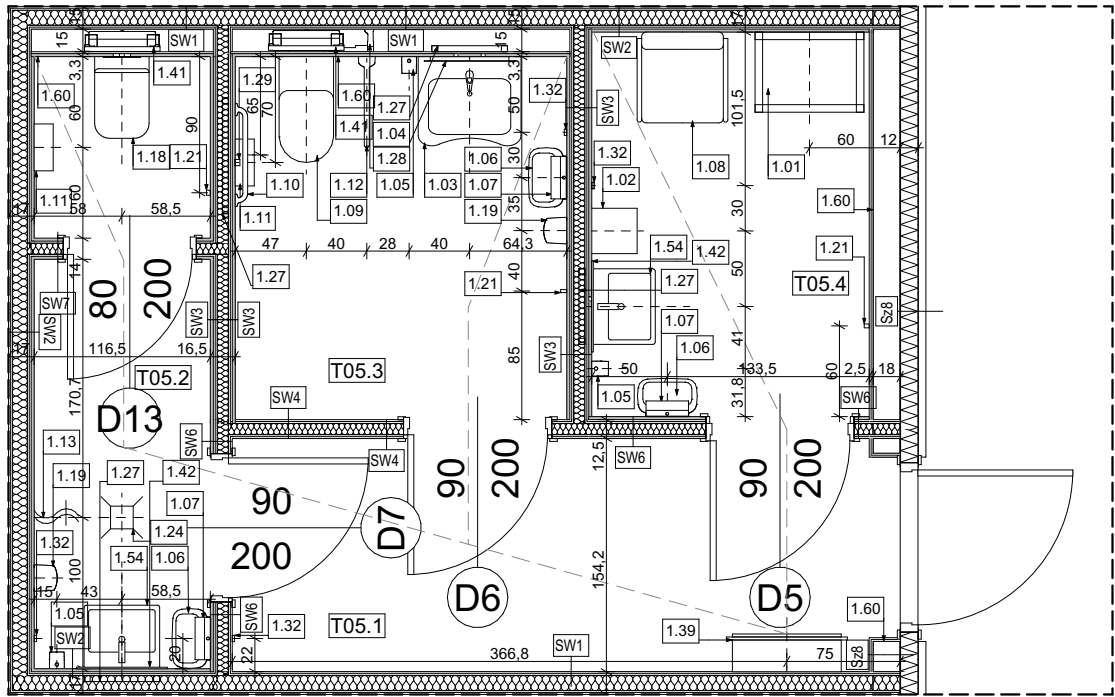

ZESTAWIENIE WYPOSAŻENIA

- 1.01 - PRZEWIJAK STOJĄCY DLA NIEMOWLĄT Z ATESTEM PZH, wymiary przewijaka: wysokość 870 mm, długość 720 mm, głębokość 530 mm, np. SNIGLAR
- 1.02 - PODGRZEWACZ DO BUTELEK, np. BABYONO 968/02 Honey
- 1.03 - UMYWALKA DLA OSÓB NIEPEŁNOSPRAWNYCH, np. Umywalka dla osób niepełnosprawnych NOVA PRO PREMIUM BEZ BARIER 55 x 52,5 cm, z otworem, z przelewem
- 1.04 - LUSTRO UCHYLNE DLA OSÓB NIEPEŁNOSPRAWNYCH, np. Lustro uchylne w oprawie chromowanej na metalowym stelażu MERIDA 60 x 40 CM
- 1.05 - DOZOWNIK NA MYDŁO/ŻEL , np. FANECO HIT stal matowa
- 1.06 - KOSZ NAŚCIENNY, np. Kosz naścienny FANECO matowy ze stali szlachetnej matowej HIT Antifinger, pojemność 23L
- 1.07 - PODAJNIK RĘCZNIKÓW PAPIEROWYCH, np. FANECO HIT stal matowa
- 1.08 - KRZESŁO, np. Krzesło Nardi BORA BISTROT Bianco
- 1.09 - MISKA USTĘPOWA DLA OSÓB NIEPEŁNOSPRAWNYCH, np. KOŁO NOVA PRO PREMIUM BEZ BARIER miska ustępowa lejowa Rimfree, wisząca, 70 cm, dla osób niepełnosprawnych, z półkrytymi mocowaniami
- 1.10 - PORĘCZ STAŁA NA PODKONSTRUKCJI DO MONTAŻU ŚCIENNEGO, np. Poręcz prosta LEHNEN CONCEPT PRO 60 cm
- 1.11 - UCHWYT NA PAPIER TOALETOWY, np. Pojemnik na papier toaletowy Faneco HIT Midi stal matowa
- 1.12 - PORĘCZ SKŁADANA, np. Poręcz ścienna, łukowa LEHNEN CONCEPT PRO 60 cm, uchylna
- 1.13 - ZAWÓR WODOCIAGOWY ZE ZŁĄCZKĄ, np. Schell Comfort zawór czerpakny chrom
- 1.18 - MISKA USTĘPOWA WISZĄCA, np. KOŁO NOVA PRO biała
- 1.19 - SUSZARKA DO RĄK, np. Faneco suszarka do rąk Passat V 1350 W obudowa metalowa stal szcztokowana
- 1.21 - WIESZAK, np. Omnires Modern Project haczyk pojedynczy chrom
- 1.23 - SYSTEMOWE KABINY WC, np. Kabiny sanitarne WL18 Basic
- 1.24 - WPUST KANALIZACYJNY PODŁOGOWY
- 1.27 - STELAŻ DO ŚCIAN LEKKICH, np. Stelaż podtynkowy do umywalki Geberit Duofix 112 cm bez wsporników do baterii stojącej
- 1.28 - STELARZ POD PORĘCZ DLA NIEPEŁNOSPRAWNYCH, np. Grohe Rapid SL element mocujący do uchwytów dla niepełnosprawnych
- 1.29 - PRZYCISK ALARMOWY, np. KALER GEN-ST Bezprzewodowy przycisk
- 1.32 - GNIAZDKO ZAMYKANE, np. Gniazdo elektryczne pojedyncze Slim czarny mat IP44 Lexman
- 1.39 - HYDRANT, np. Hydrant DN25 wnąkowy, wąż 30m, zamek patent, RAL 9
- 1.41 - STELAŻ POD MISKĘ USTĘPOWĄ, np. Geberit Duofix stelaż podtynkowy do WC UP320 Sigma H112
- 1.42 - LUSTRO 60 x 80 cm
- 1.54 - UMYWALKA, np. Umywalka nabołowa lub ścienna z ceramiki sanitarnej KW6146 - 50 x 42 x 12,5 cm
- 1.60 - PRZEDŚCIANKA Z PŁYT GK, na wysokosc ściany ind. A

ZESTAWIENIE PRZEGRÓD


Sz8	Projektowana ściana zewnętrzna U=0,20 W/(m²·K)
12	Płyta warstwowa
	Podkonstrukcja stalowa zgodnie z PW konstrukcji
SW1	Ściana międzylokalowa
2x1,25	Płyta gipsowo-kartonowa
10	Profilę nośne zdwojone CW/UW 100, wypełnienie wełną mineralną
2x1,25	Płyta gipsowo-kartonowa
SW2	Ściana między lokalem a WC
2	Płytki ceramiczne na kleju, do wys. 2,40 m
2x1,25	Płyta gipsowo-kartonowa
10	Profilę nośne zdwojone CW/UW 100, wypełnienie wełną mineralną
2x1,25	Płyta gipsowo-kartonowa
SW3	Ściana WC
2	Płytki ceramiczne na kleju, do wys. 2,40 m
2x1,25	Płyta gipsowo-kartonowa
10	Profilę nośne zdwojone CW/UW 75, wypełnienie wełną mineralną
2x1,25	Płyta gipsowo-kartonowa
2	Płytki ceramiczne na kleju, do wys. 2,40 m
SW4	Ściana WC
2x1,25	Płyta gipsowo-kartonowa
10	Profilę nośne zdwojone CW/UW 75, wypełnienie wełną mineralną
2x1,25	Płyta gipsowo-kartonowa
SW6	Ściana WC
2	Płytki ceramiczne na kleju, do wys. 2,40 m
2x1,25	Płyta gipsowo-kartonowa
10	Profilę nośne zdwojone CW/UW 75, wypełnienie wełną mineralną
2x1,25	Płyta gipsowo-kartonowa
SW7	
2	Płytki ceramiczne na kleju, do wys. 2,20 m
1,25	Płyta gipsowo-kartonowa
10	Profilę nośne zdwojone CW/UW 75, wypełnienie wełną mineralną
1,25	Płyta gipsowo-kartonowa
2	Płytki ceramiczne na kleju, do wys. 2,20 m
S3	
1,9	Płyta kasetonowa biała
	Profil konstrukcyjny biała

ind. A

UWAGA!

- Niniejszy rysunek należy rozpatrywać zgodnie z rysunkami branżowymi. W przypadku rozbieżności lub braku wytycznych zwrócić się do projektnta.
- Wszystkie wymiary sprawdzić na budowie przed rozpoczęciem prac, w przypadku wątpliwości zwrócić się do projektanta.
- Wszystkie elementy ruchome, wyposażenia w szczególności elementy stolarki i slusarki okiennej i drzwiowej, szkła należy zamawiać i wykonywać/ montować na bazie zweryfikowanych obmiarów rzeczywistych wykonanych na obiekcie.
- Użyte materiały powinny posiadać wszystkie wymagane atesty i aprobaty. Zastosowanie wszystkich materiałów, produktów i urządzeń bezwzględnie uzgodnić z inżynierem z ramienia inwestora.
- Układ warstw wszystkich przegród powinien posiadać obowiązujące w Polsce certyfikaty i znaki bezpieczeństwa, przewidziane stosownymi przepisami.
- Wszystkie roboty należy wykonać zgodnie z polskimi normami, warunkami technicznymi wykonania i odbioru robót budowlano-montażowych, opracowanymi przez instytut techniki budowlanej oraz zasadami wiedzy i sztuki budowlanej.
- Wszystkie zmiany materiałowe oraz rozwiązania technologiczne należy uprzednio uzgodnić z projektantem.
- Stosować rozwiązania systemowe.
- Wymiary stolarki drzwiowej podano w świetle ościeżnicy (przejścia). Grubosc skrzydła drzwi po otwarciu nie może pomniejszyć wymiaru szerokości otworu w świetle przejścia.
- W pom. mokrych zastosować impregnowane płyty GK(zielone), wybrane ściany wykończyć płytkami ceramicznymi do wys. podanej na rysunkach. W ścianach, na których ma być zamontowana armatura łazienkowa przewidzieć wzmocnienia, instalację prowadzić w pustce technicznej o szerokości 15 cm.
- Przy wszystkich drzwiach otwieranych na ścianę zamocować w posadzce odbojnik zabezpieczający przed uderzeniem w ścianę.
- Wysokość pomieszczeń w WC ogólnodostępnym do sufitu podwieszanego do 2,70 m.
- W zaznaczonych na rysunku drzwiach zastosować nawiewy w postaci podcięcia w wymiarze 3 x 68 cm.
- Drzwi otwierane na korytarz zaopatrzyć w samozamykacz.

SCHEMAT BUDYNU

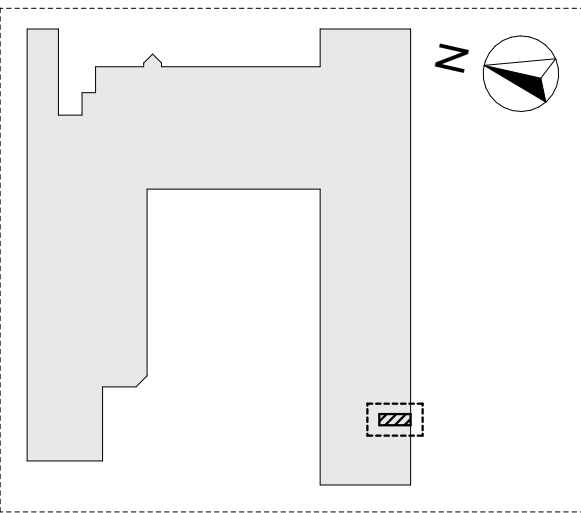

KOPIOWANIE BEZ PISEMNEJ ZGODY AUTORA Z A B R O N I O N E		PRAWAAUTORSKIE ZASTRZEŻONE		
C				
B				
A	19.01.2024	PAULA MISIAK	-ZMIANY W METKACH ŚCIAN, -OZNACZENIE PRZEDŚCIANEK JAKO EL. WYPOSAŻENIA -OZNACZENIE WYSOKOŚCI PŁYTEK W METKACH -DODANIE TABELI Z OBIAMIARAMI	
IND.	DATA	AUTOR	OPIS ZMIAN:	
KOPIOWANIE BEZ PISEMNEJ ZGODY AUTORA Z A B R O N I O N E		PRAWAAUTORSKIE ZASTRZEŻONE		
PRACOWNIA PROJEKTOWANIA I USŁUG INWESTYCYJNYCH ALFA				
Spółka z o.o. Spółka komandytowa 59-220 LEGNICA, ul. ŁOKIETKA 18 +48 76 8525671 www.ppalfa.pl pracownia@ppalfa.pl				
P R A C O W N I A				
OBIEKT:				
PRZEBUDOWA BUDYNKU HANDLOWEGO Bielsko Biała ul. Warszawska 180				
IMIĘ I NAZWISKO PROJEKTANTA		PODPIS		
PROJEKTANT: mgr inż. arch. Dawid Małkowski uprawnienia budowlane do projektowania bez ograniczeń w specjalności architektonicznej nr 18/DSOKK/2012				
OPRACOWUJĄCY: mgr inż. arch. Agata Zygmunt-Sidor uprawnienia budowlane do projektowania bez ograniczeń w specjalności architektonicznej nr 87/DSOKK/2018				
ASYSTENT PROJEKTANTA: mgr inż. arch. Paula Misiak-Skwarek				
NAZWA RYSUNKU		BRANŻA		
Rzut węzła sanitarnego T05		ARCHITEKTURA		
ID PROJEKTU	STADIUM	DATA	SKALA	NR RYS
V-23	PW	15.12.2023	1:50, 1:1	719/A
NAZWA PLIKU				ID REWIZJI
V-23_PW_N_A_RZUT WĘZŁA SANITARNEGO T05-719_A				A