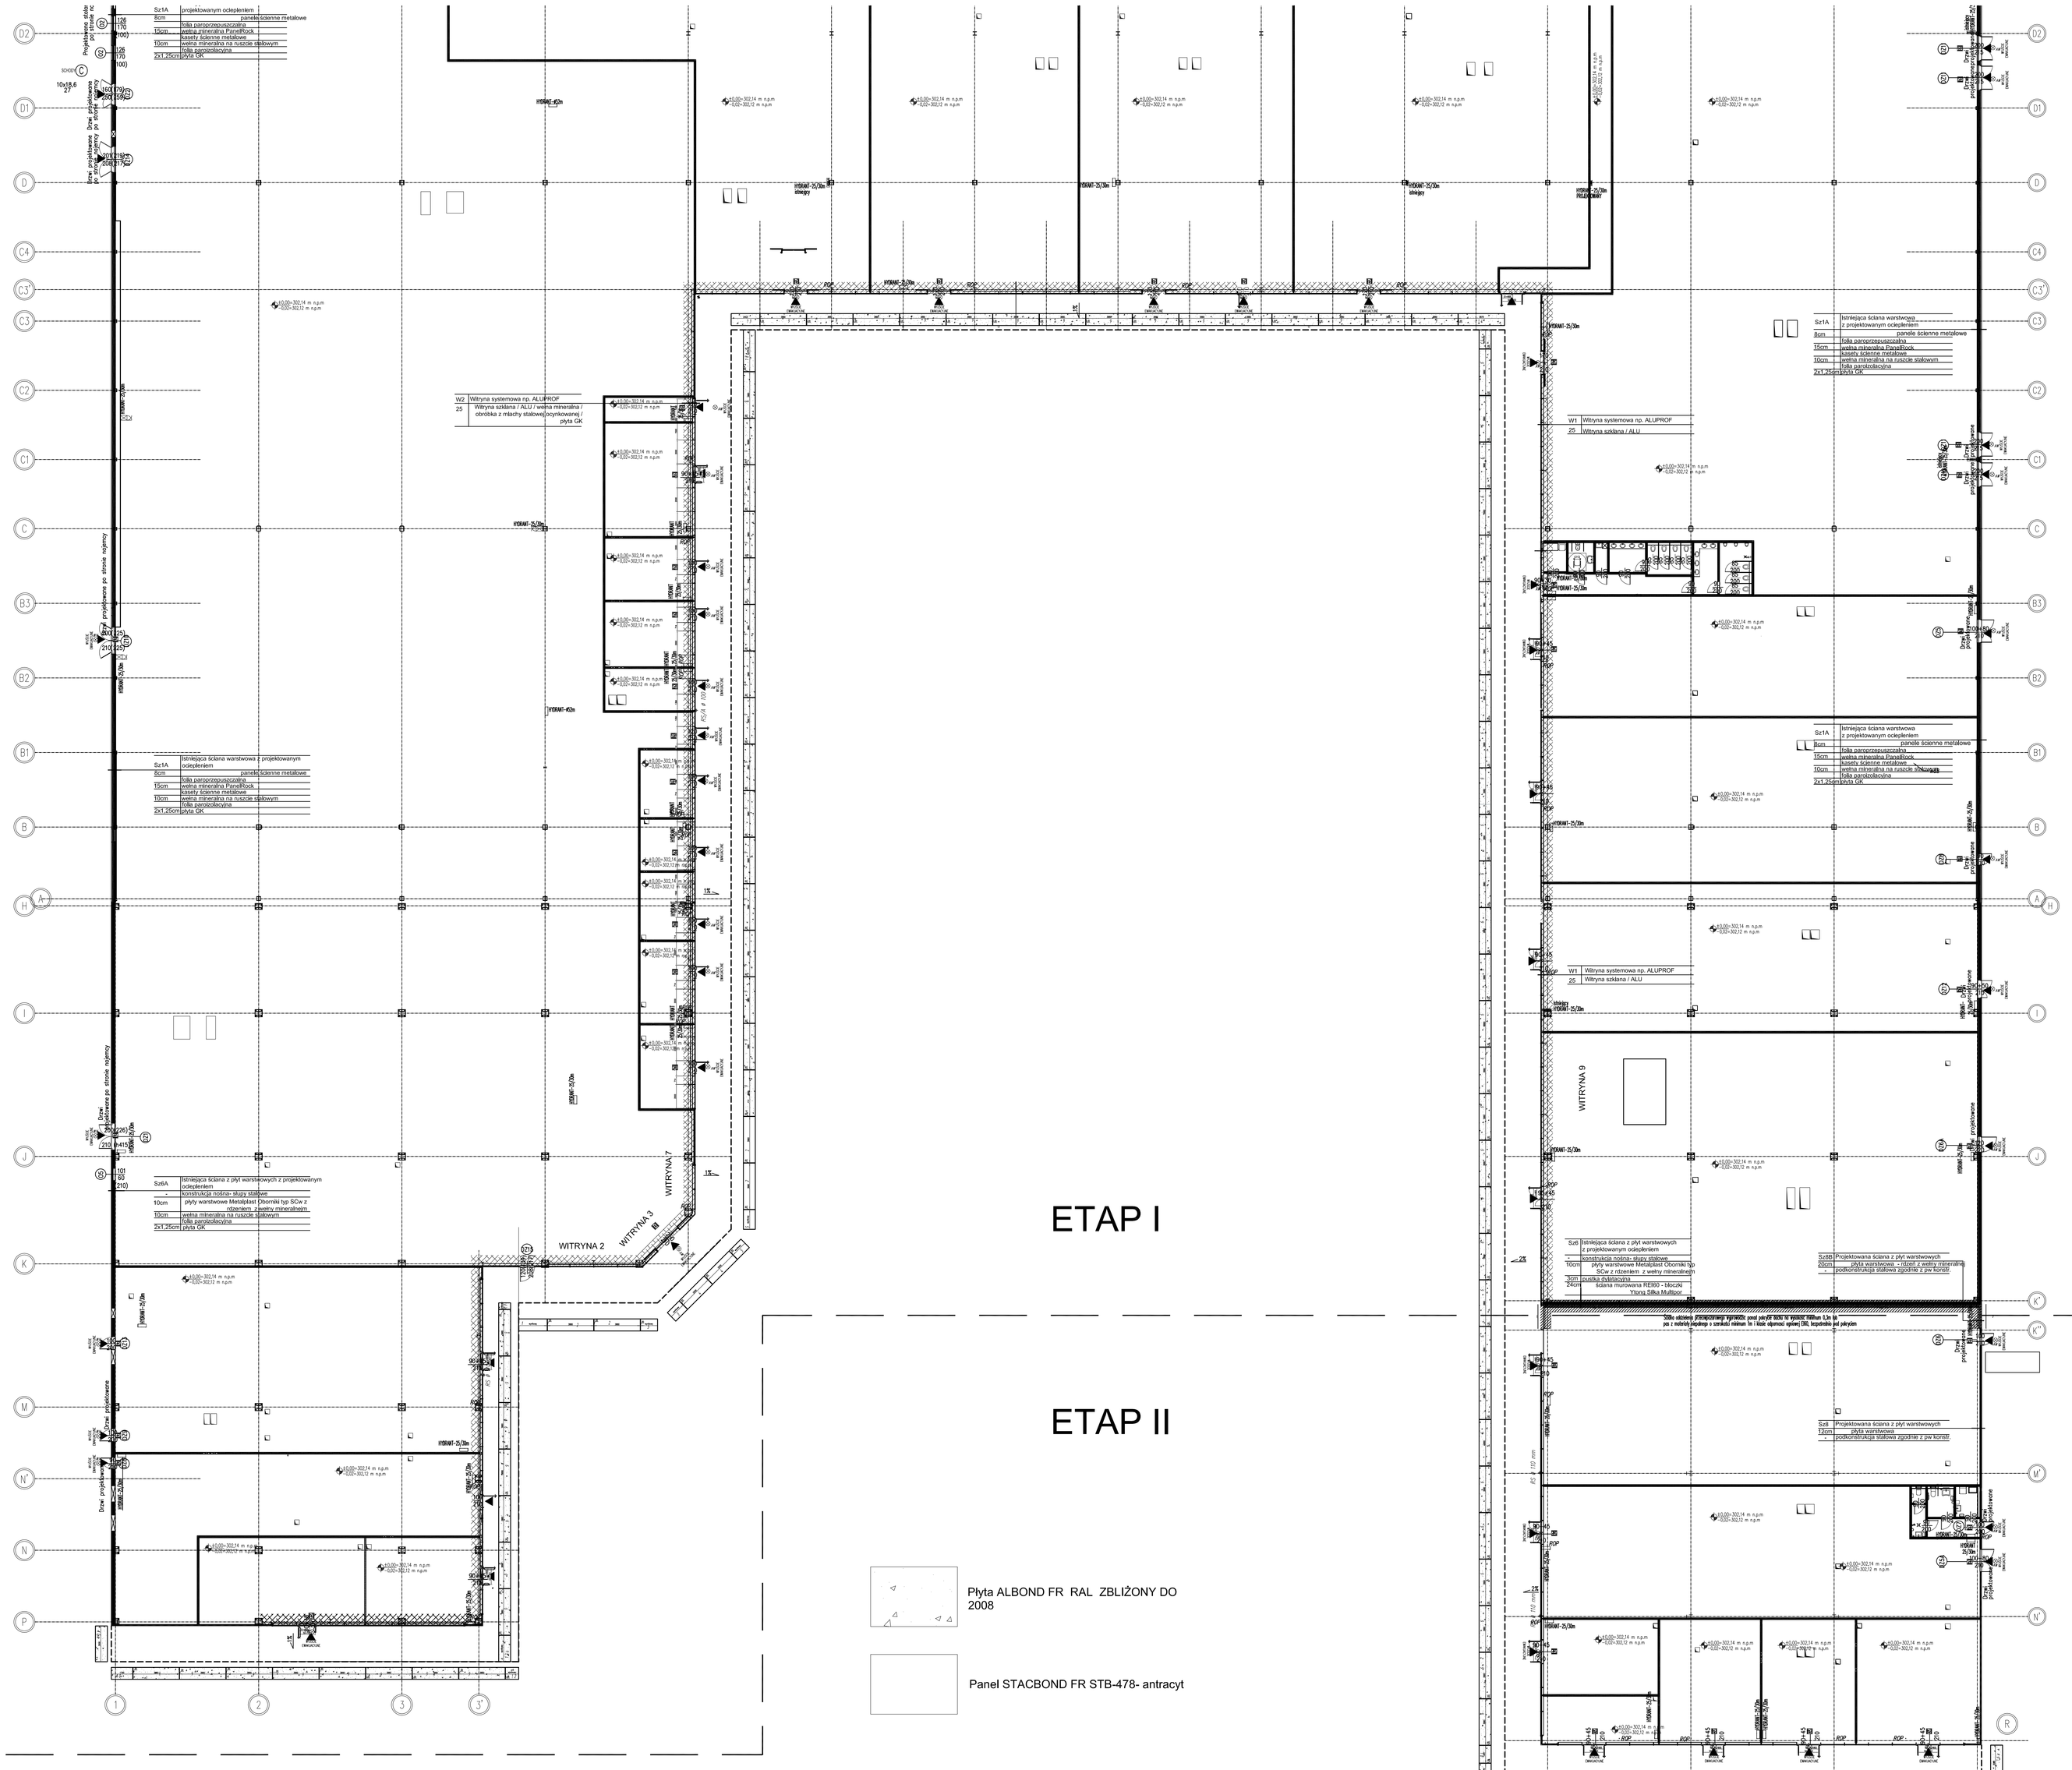

PPHU BUKOWIEC Kobyles 144, 32-340 Laganiów Tel. 508 440 904 , 515 166 646 e-mail: biuro@elewacja-bukowiec.pl	PROJEKT:	DOKUMENTACJA WYKONAWCZA ELEWACJI WENTYLOWANEJ DLA PRZEBUDOWY BUDYNKU HANDLOWEGO
	INWESTOR: ADRES:	GRUPA ZIELONA BIELSKO BIAŁA ul. WARSZAWSKA 180
	GŁÓWNY PROJEKTANT:	
	RYSUNKI SPORZĄDZIŁ:	mgr inż. Marek Trojan inż. Jarosław Zych
BRANŻA:	ALUMINIUM	Zakres projektu: ELEWACJA WENTYLOWANA
DATA:	Maj 2024	
FAZA:	P.W.	
	NR. RYSUNKU: 16	RZUT PARTERU ELEWACJA DASZKAI